

Regione Basilicata
Provincia di Matera
Comune di Tursi



Carta con localizzazione georeferenziata dell'impianto SPF_A.12.a.5

art. 27bis del D.Lgs 152/2006

Committente

SOLAR PROJECT FARM

Strada comunale delle Fonticelle snc – Capannone 3
65015 – Montesilvano (PE)
tel. + 39 0874 67618 - fax + 39 0874 1862021
P. Iva e C.F. 02248390680

Realizzazione ed esercizio di un impianto fotovoltaico a terra
della potenza di 16.99 MWp e delle opere di connessione
Comune di Tursi (MT), località Caprarico Vallo, snc.

Progettisti:


Ing. Stefano Felice

Arch. Salvatore Pozzuto



Committente:

SOLAR PROJECT FARM SRL
Strada com. delle Fonticelle snc, cap. n. 3
65015 Montesilvano (PE)
PEC: solarprojectfarm@legalmail.it
P.Iva 02248390680

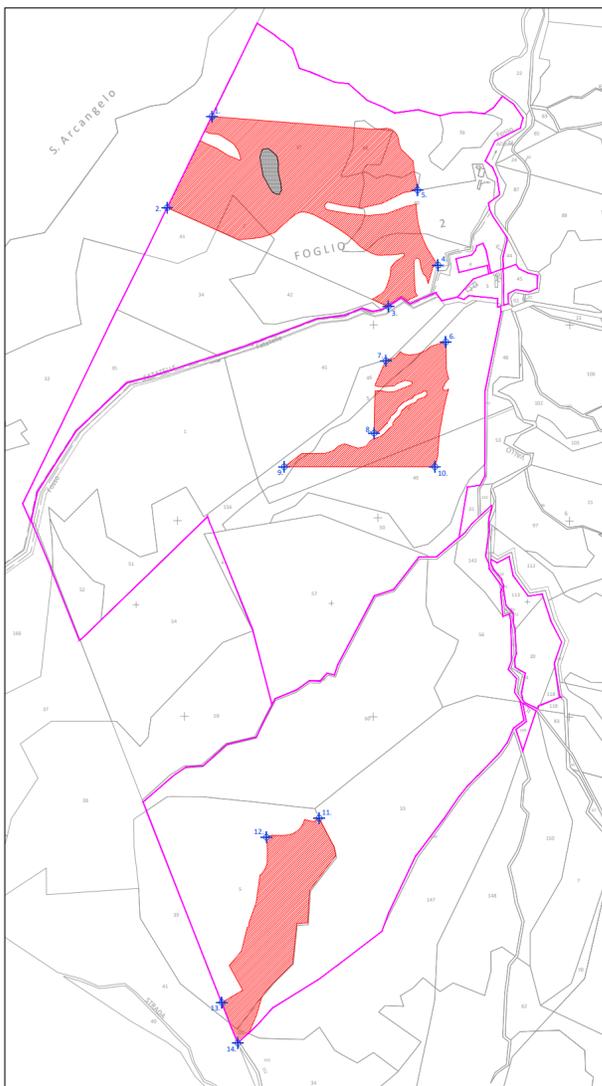


LEGENDA - LOCALIZZAZIONE

Individuazione dell'area di progetto su mappa catastale

Perimetrazione particelle di progetto

Comune di Tursi (MT) -
RIFERIMENTI CATASTALI:
Fg. 2 - part. 2 - 37 - 38 - 40
Fg. 3 - part. 2 - 5 - 33 - 46 - 49 - 151

Scala 1:10.000

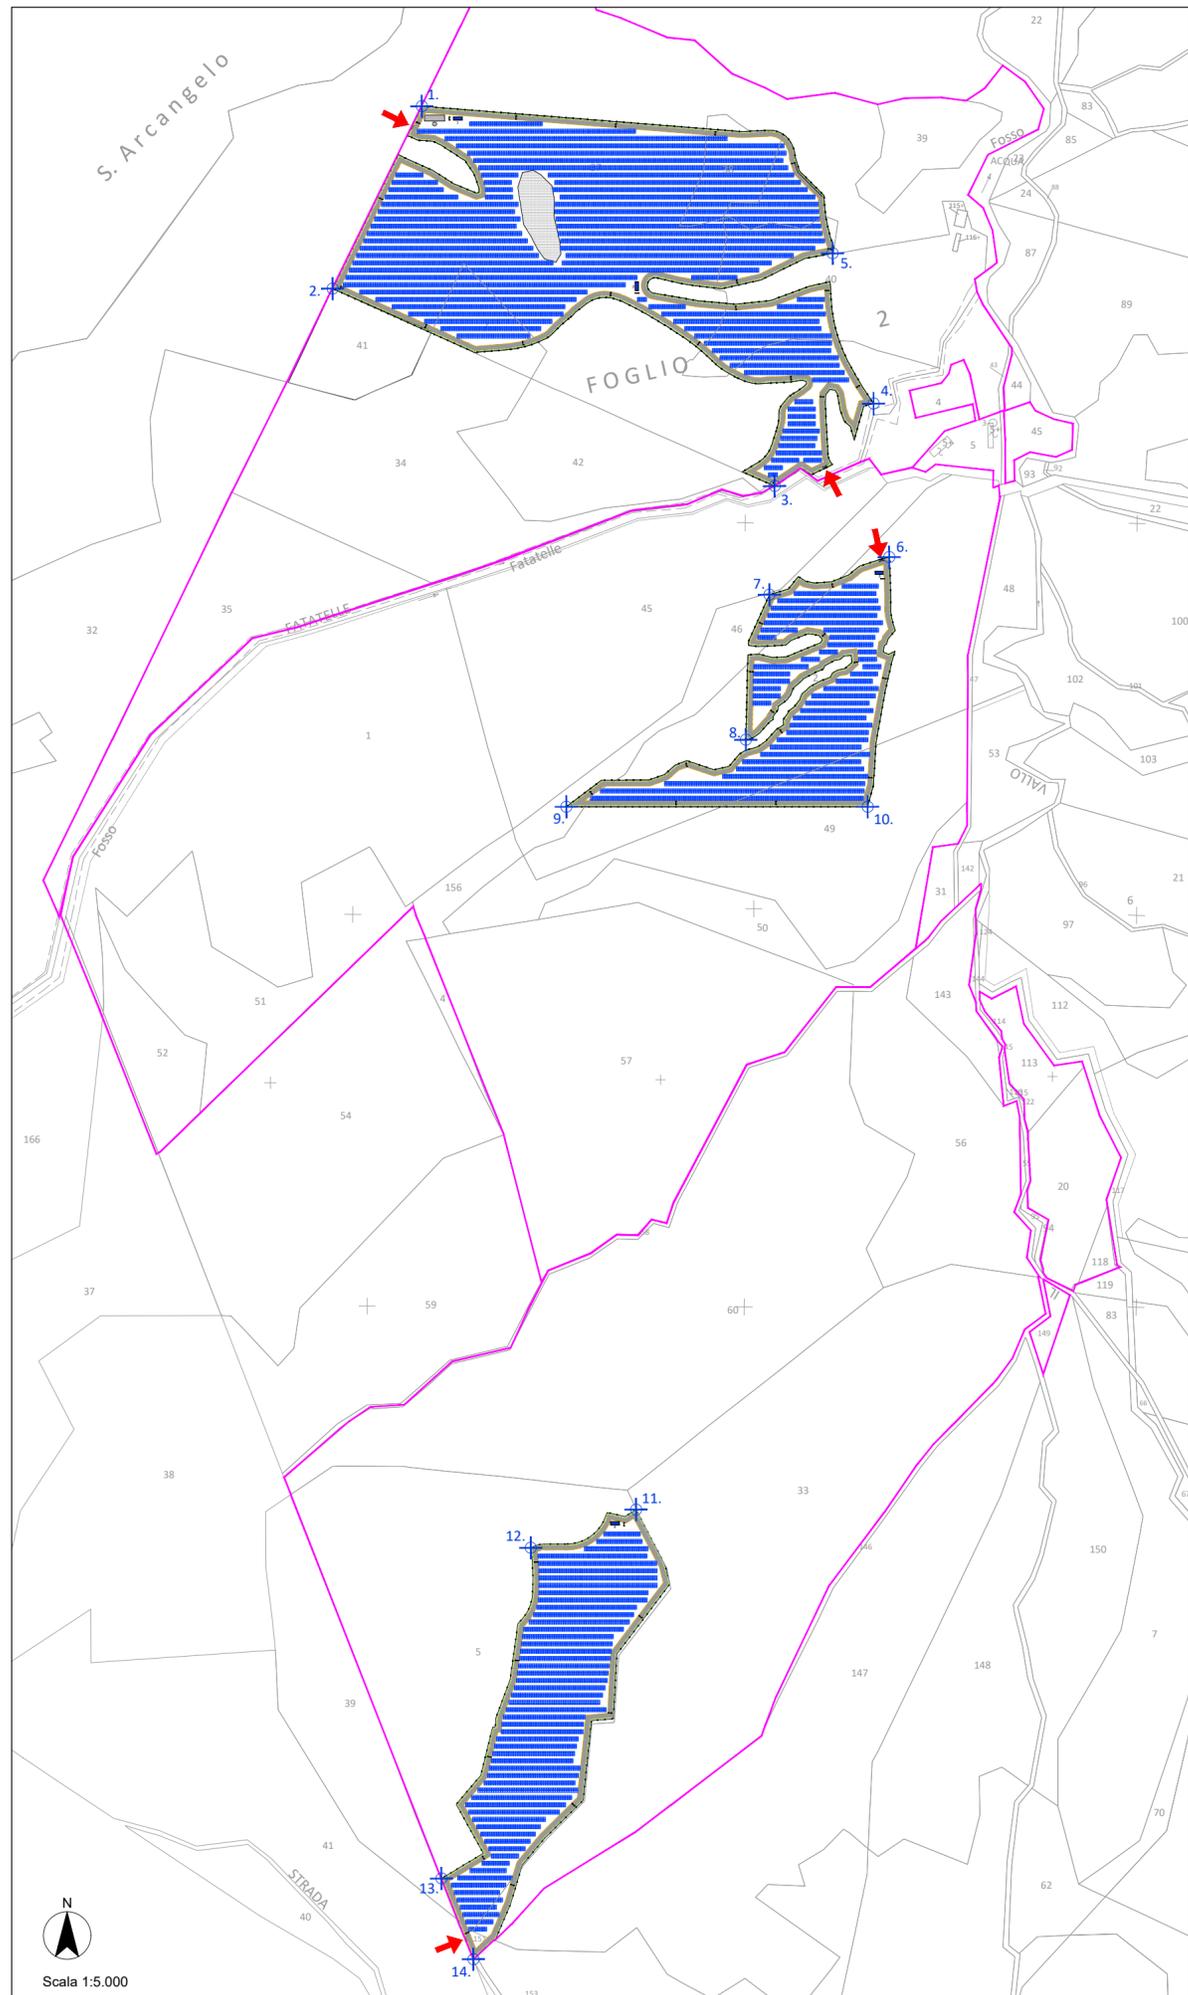

LEGENDA - IMPIANTO

LAYOUT VELE LONGI SOLAR (4x8) - 540Wp (983 Vele)
Potenza impianto: 983x32x540 = 16.99 MWp

- n. 4 Cabine Power Skid
- n. 1 Cabine di parallelo MT (20.28x6x3.65m)
- Mitigazione perimetrale 2.00m
- Vela Longi Solar (4x8)
- Punto di impianto georeferenziato

* Orientamento Longi Solar secondo l'asse Nord-Sud
* Interasse adottato tra le vele: 7.32 m
* Distanza interna tra le vele: 3.00 m
* Illuminazione su pali: n° 45 - 1 ogni 100 m
* Illuminazione sui Power Skid e sulle Cabine di Consegna: n° 5

S.R. UTM84-33N	Latitudine	Longitudine
1.	40.2942	16.3735
2.	40.2926	16.3725
3.	40.2908	16.3777
4.	40.2915	16.3789
5.	40.2929	16.3784
6.	40.2901	16.3791
7.	40.2898	16.3777
8.	40.2884	16.3774
9.	40.2878	16.3752
10.	40.2878	16.3788
11.	40.2814	16.3761
12.	40.2811	16.3748
13.	40.2780	16.3737
14.	40.2773	16.3741



COMMITTENTE:

SOLAR PROJECT FARM

Solar Project Farm
Strada comunale delle Fonticelle, snc Capannone 3
65015 Montesilvano (PE)
C.F. e P.IVA 02248390680

PROGETTAZIONE:



Silver Ridge Power Italia Srl
Sede legale: Viale dell'Arte, 66 | 00144 Roma
P.Iva e C.F. 09682631008
Unità locale: C. da S. Giovanni in Golfo, 140
86100 Campobasso (CB)
Tel. + 39 0874 67618 | fax + 39 0874 1862021
info@srpi.eu | www.amarantoholding.com

DESCRIZIONE IMPIANTO:

Realizzazione ed esercizio di un impianto fotovoltaico a terra della potenza di **16.99 MWp**, e delle opere di connessione sito nel Comune di Tursi (MT) località Caprarico Vallo

LOCALITA':

TURSI (MT)
Coordinate geografiche: 40°17'32.2 N 16°22'28.0 E / 40.292263 16.374433

LIVELLO DI PROGETTAZIONE:

PROGETTO DEFINITIVO

NOME ELABORATO:

Carta con localizzazione georeferenziata impianto

CODICE ELABORATO: REV: DATA: SCALA:
SPF_A.12.a.5 OTT/2020 Varie

TIMBRO E FIRMA: