

Regione Basilicata  
Provincia di Matera  
Comune di Tursi



## Planimetria dell'impianto SPF\_A.12.a.6

art. 27bis del D.Lgs 152/2006

Committente

### SOLAR PROJECT FARM

Strada comunale delle Fonticelle snc – Capannone 3  
65015 – Montesilvano (PE)  
tel. + 39 0874 67618 - fax + 39 0874 1862021  
P. Iva e C.F. 02248390680

Realizzazione ed esercizio di un impianto fotovoltaico a terra  
della potenza di 16.99 MWp e delle opere di connessione  
Comune di Tursi (MT), località Caprarico Vallo, snc.

Progettisti:

Ing. Stefano Felice


Arch. Salvatore Pozzuto



Committente:

**SOLAR PROJECT FARM SRL**  
Strada com. delle Fonticelle snc, cap. nr.3  
65015 Montesilvano (PE)  
PEC: solarprojectfarm@legalmail.it  
P.Iva 02248390680



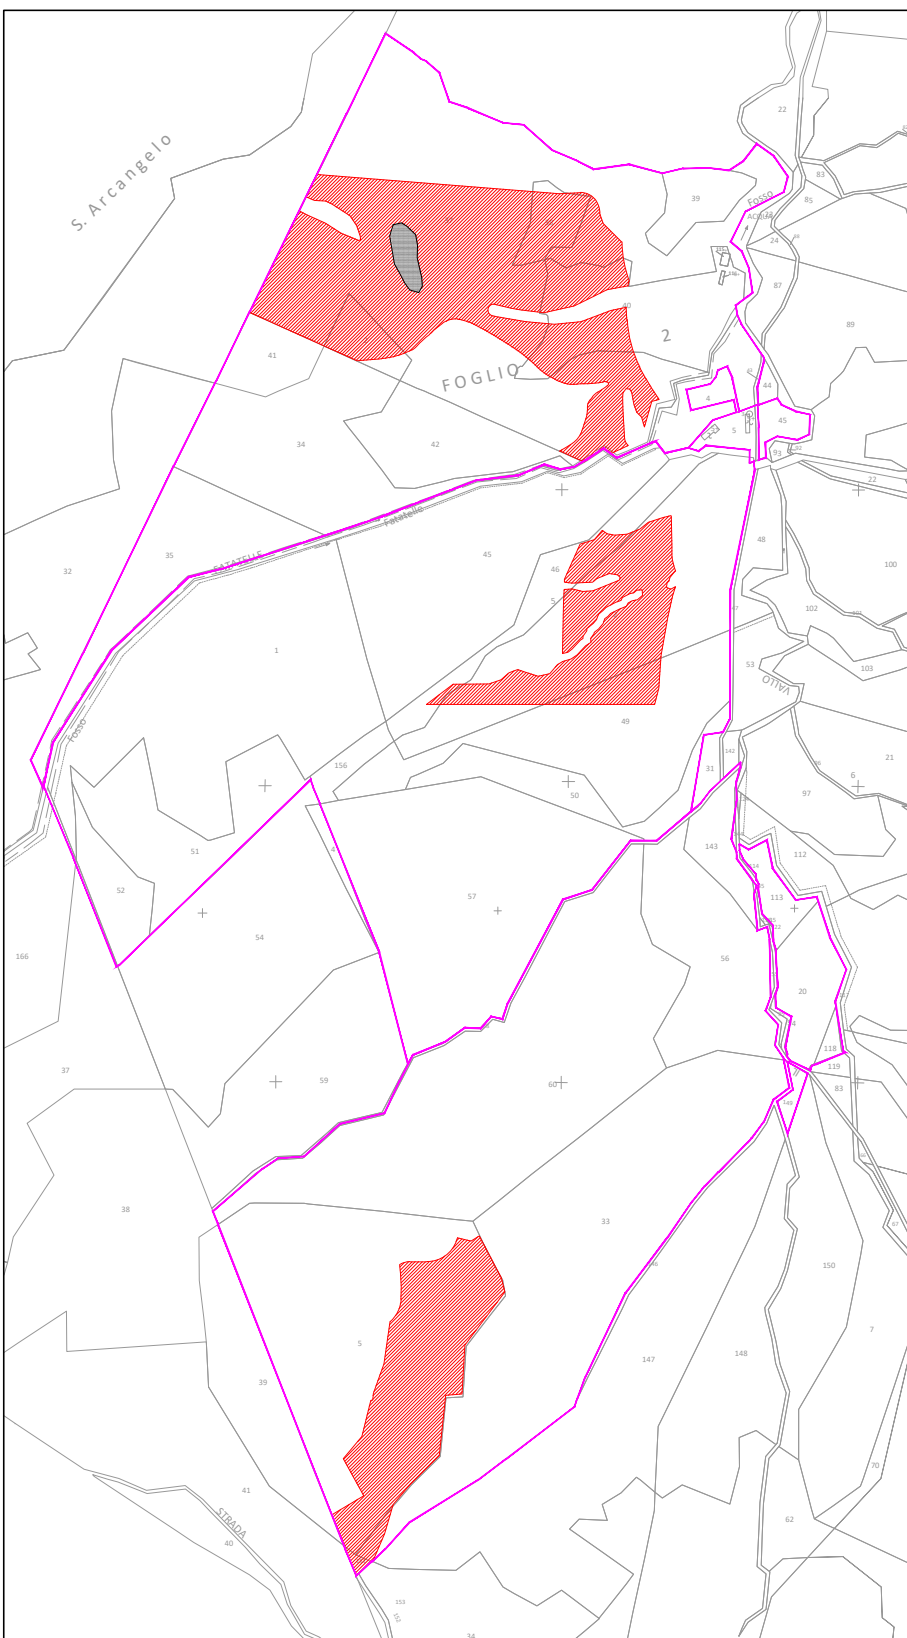

**LEGENDA - LOCALIZZAZIONE**

Individuazione dell'area di progetto su mappa catastale

Perimetrazione particelle di progetto


Comune di Tursi (MT) -

RIFERIMENTI CATASTALI:

Fg. 2 - part. 2 - 37 - 38 - 40

Fg. 3 - part. 2 - 5 - 33 - 46 - 49 - 151

Scala 1:10.000

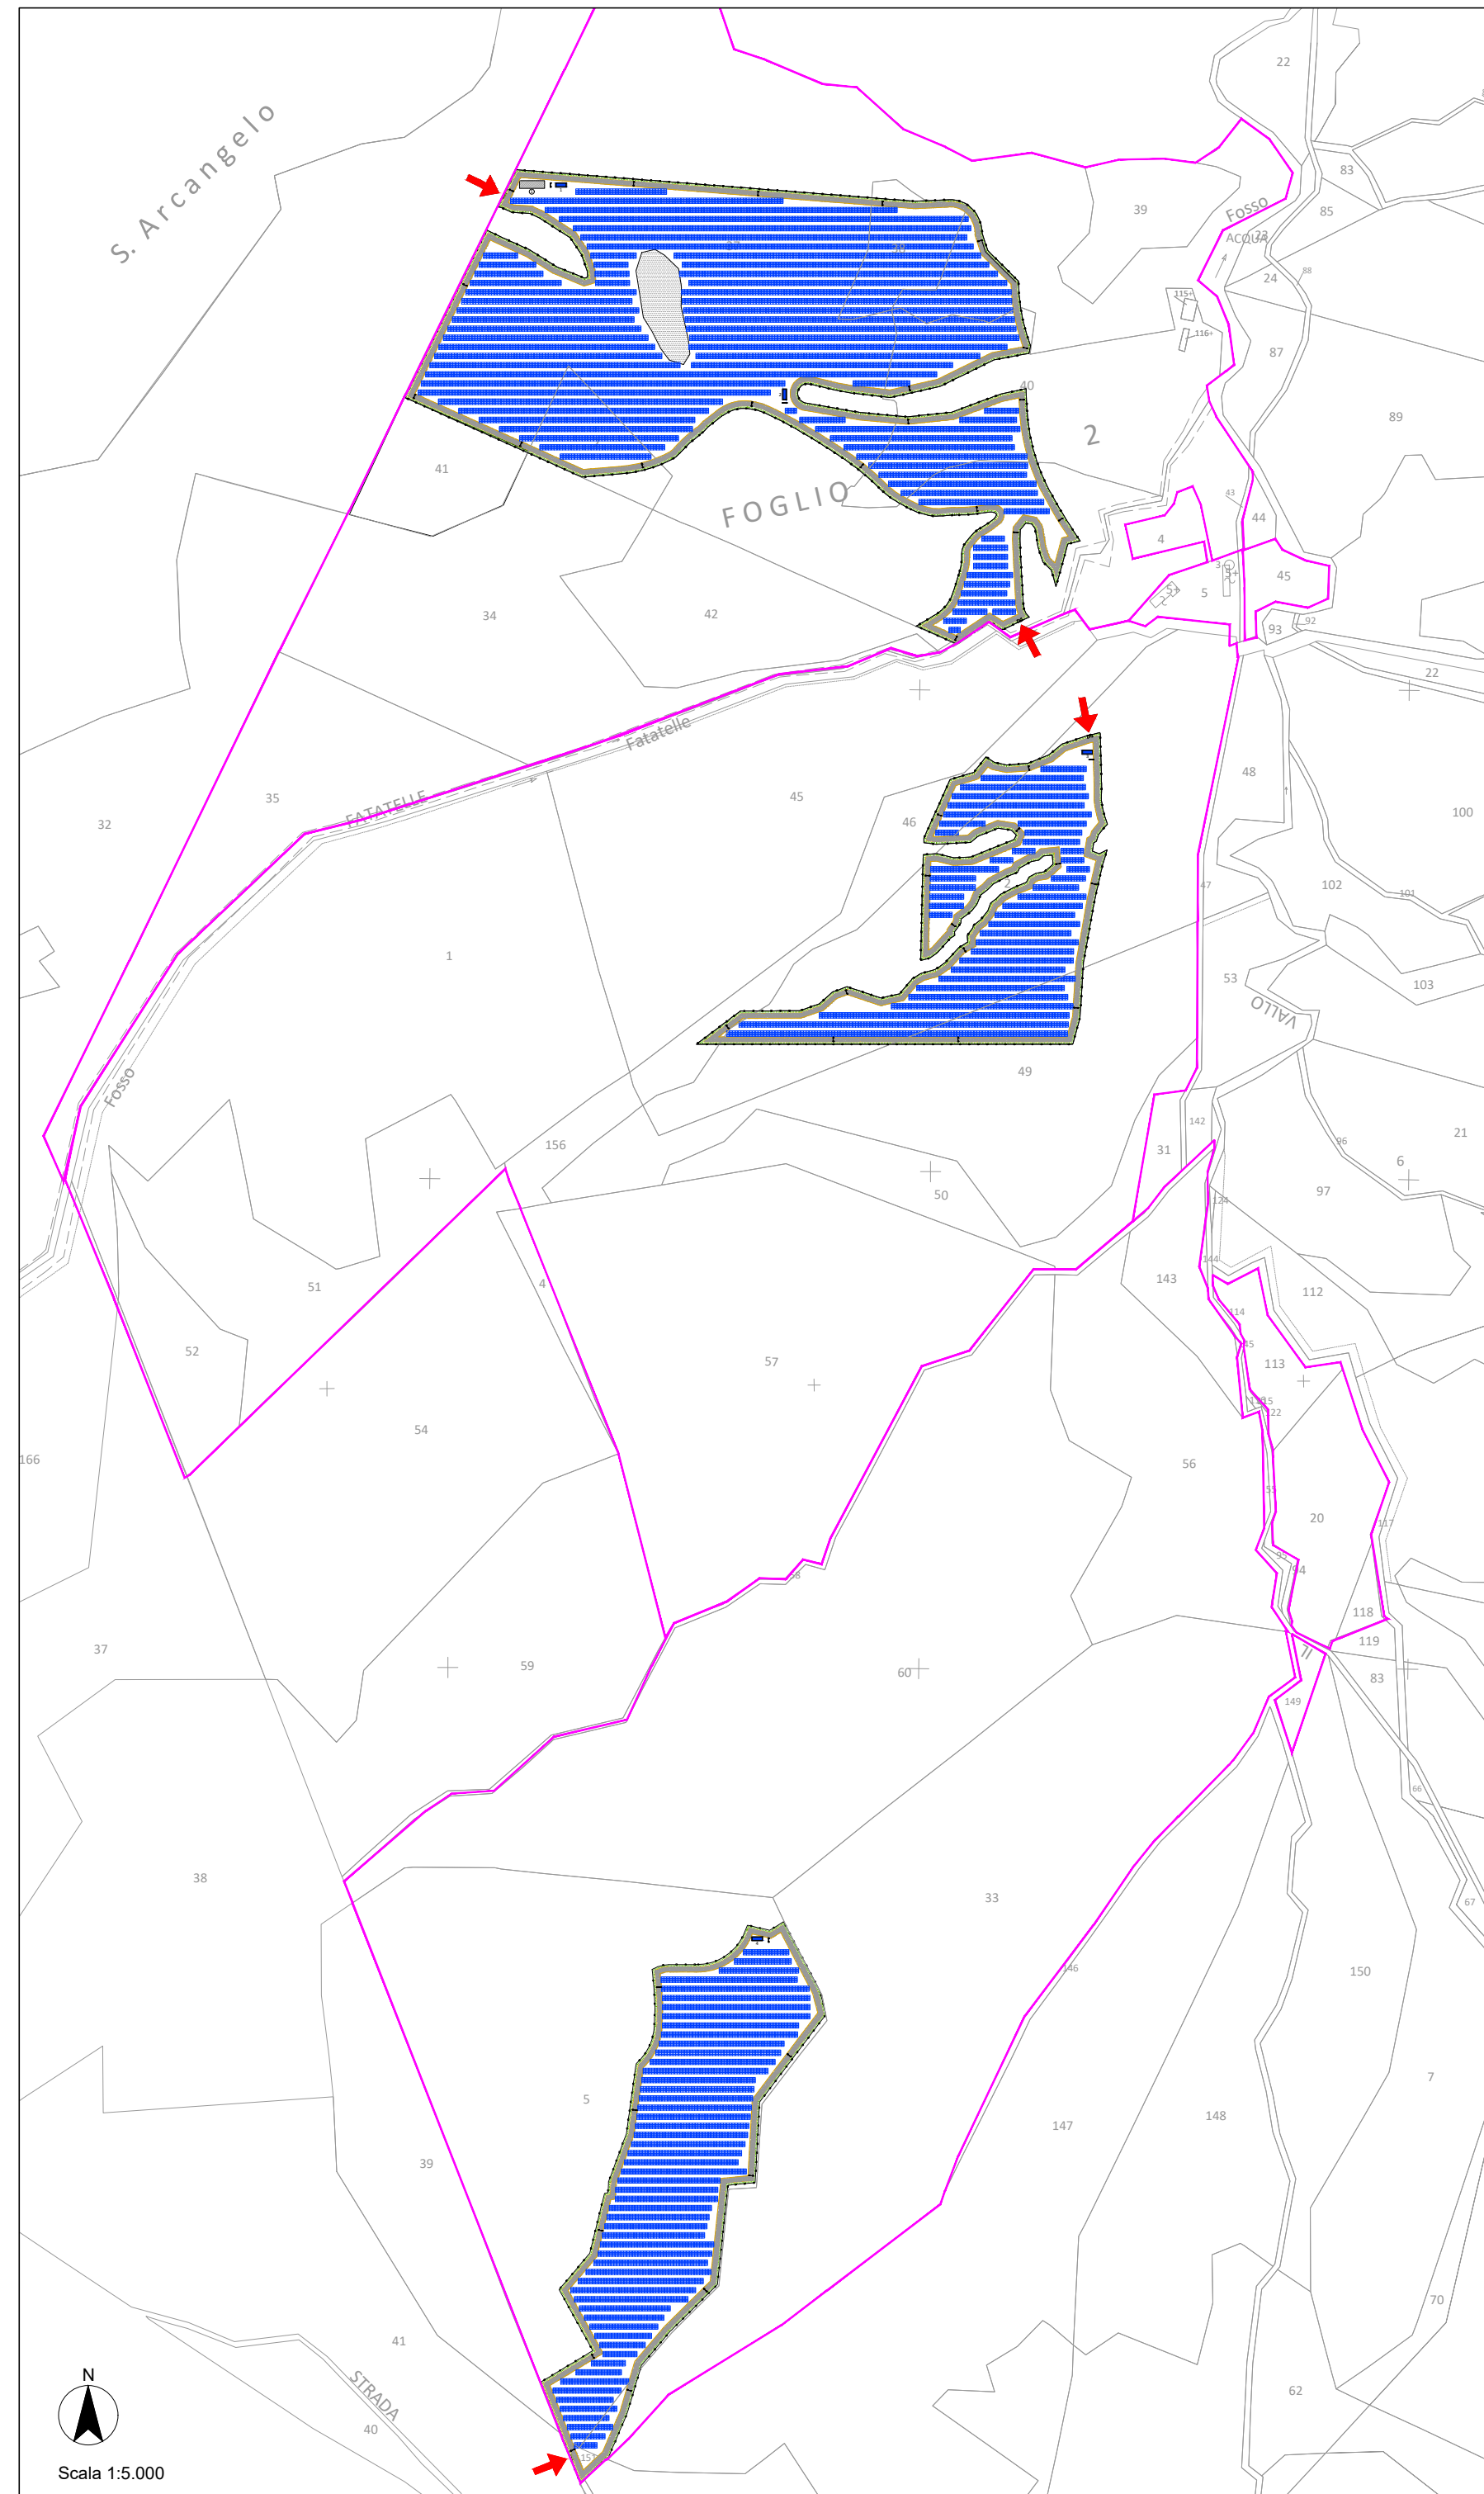

**LEGENDA - IMPIANTO**

<b>LAYOUT VELE LONGI SOLAR (4x8) - 540Wp (983 Vele)</b>	
<b>Potenza impianto: 983x32x540 = 16.99 MWp</b>	
	n. 4 Cabine Power Skid
	n. 1 Cabine di parallelo MT (20.28x6x3.65m)
	Mitigazione perimetrale 2.00m
	Vela Longi Solar (4x8)

- \* Orientamento Longi Solar secondo l'asse Nord-Sud
- \* Interasse adottato tra le vele: 7.32 m
- \* Distanza interna tra le vele: 3.00 m
- \* Illuminazione su pali: n° 45 - 1 ogni 100 m
- \* Illuminazione sui Power Skid e sulle Cabine di Consegna: n° 5



**COMMITTENTE:**

**SOLAR PROJECT FARM**

**Solar Project Farm**  
 Strada comunale delle Fonticelle, snc Capannone 3  
 65015 Montesilvano (PE)  
 C.F. e P.IVA 02248390680

**PROGETTAZIONE:**



**Silver Ridge Power Italia Srl**  
 Sede legale: Viale dell'Arte, 66 | 00144 Roma  
 P.Iva e C.F. 09682631008  
 Unità locale: C. da S. Giovanni in Golfo, 140  
 86100 Campobasso (CB)  
 Tel. + 39 0874 67618 | fax + 39 0874 1862021  
 info@srpi.eu | www.amarantoholding.com

**DESCRIZIONE IMPIANTO:**

Realizzazione ed esercizio di un impianto fotovoltaico a terra della potenza di **16.99 MWp**, e delle opere di connessione sito nel Comune di Tursi (MT) località Caprarico Vallo

**LOCALITA':**

**TURSI (MT)**  
 Coordinate geografiche: 40°17'32.2 N 16°22'28.0 E / 40.292263 16.374433

**LIVELLO DI PROGETTAZIONE:**

**PROGETTO DEFINITIVO**

**NOME ELABORATO:**

Planimetria dell'impianto

**CODICE ELABORATO:** SPF\_A.12.a.6    **REV:** \_\_\_\_\_    **DATA:** OTT/2020    **SCALA:** Varie

**TIMBRO E FIRMA:**