

**Regione Basilicata**

**Provincia di Matera**

**Comune di Tursi**



**Planimetrie tracciati reti impiantistiche**  
**SPF\_A.12.b.1**

*art. 27bis del D.Lgs 152/2006*

*Committente*

**SOLAR PROJECT FARM**

Strada comunale delle Fonticelle snc – Capannone 3  
65015 – Montesilvano (PE)  
tel. + 39 0874 67618 - fax + 39 0874 1862021  
P. Iva e C.F. 02248390680

Realizzazione ed esercizio di un impianto fotovoltaico a terra  
della potenza di 16.99 MWp e delle opere di connessione  
Comune di Tursi (MT), località Caprarico Vallo, snc.

Progettisti:

Ing. Stefano Felice

Arch. Salvatore Pozzuto




Committente:

**SOLAR PROJECT FARM SRL**  
Strada com. delle Fonticelle snc, cap. nr.3  
65015 Montesilvano (PE)  
PEC: solarprojectfarm@legalmail.it  
P.Iva 02248390680

**LAYOUT VELE LONGI (4x8) - 540Wp (983 Vele)**  
**Potenza impianto: 983x32x540 = 16.99 MWp**




**n. 4 Cabine Power Skid**

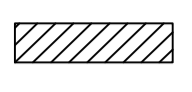

**n. 1 Cabine di parallelo MT (20.28x6xh3.65m)**

LEGENDA	
	Cavo dc H1222(sezioni varie) di collegamento SB-Inverter
	Cavo MT ARE4H5E(X) di collegamento PS Gen FV 2
	Cavo MT ARE4H5E(X) di collegamento PS Gen FV 2
	Cavo MT ARE4H5E(X) di collegamento PS Gen FV 2
	TRECCIA Cu 1x5mm2- TERRA
	Moduli Trina Solar (4x8) - 540Wp Potenza impianto: 4,58 MWp
	Power station
	String box 16 ingressi
	Cabina sezionamento utente (6.00x2.48m)
	Cabina di consegna Enel (6.70x2.48m)

	<b>CAVIDOTTO INTERRATO PS4-PS3 L=1200m</b> <b>ARE4H5E 18/30kV 3X1X185mmq</b>		<b>CAVIDOTTO INTERRATO PS3-PS2 L=500m</b> <b>ARE4H5E 18/30kV 3X1X240mmq</b>		<b>CAVIDOTTO INTERRATO PS3-PS2 L=500m</b> <b>ARE4H5E 18/30kV 3X1X300mmq</b>
TIPOLOGIA <b>SB</b>		TIPOLOGIA <b>SA</b>		TIPOLOGIA <b>SC</b>	

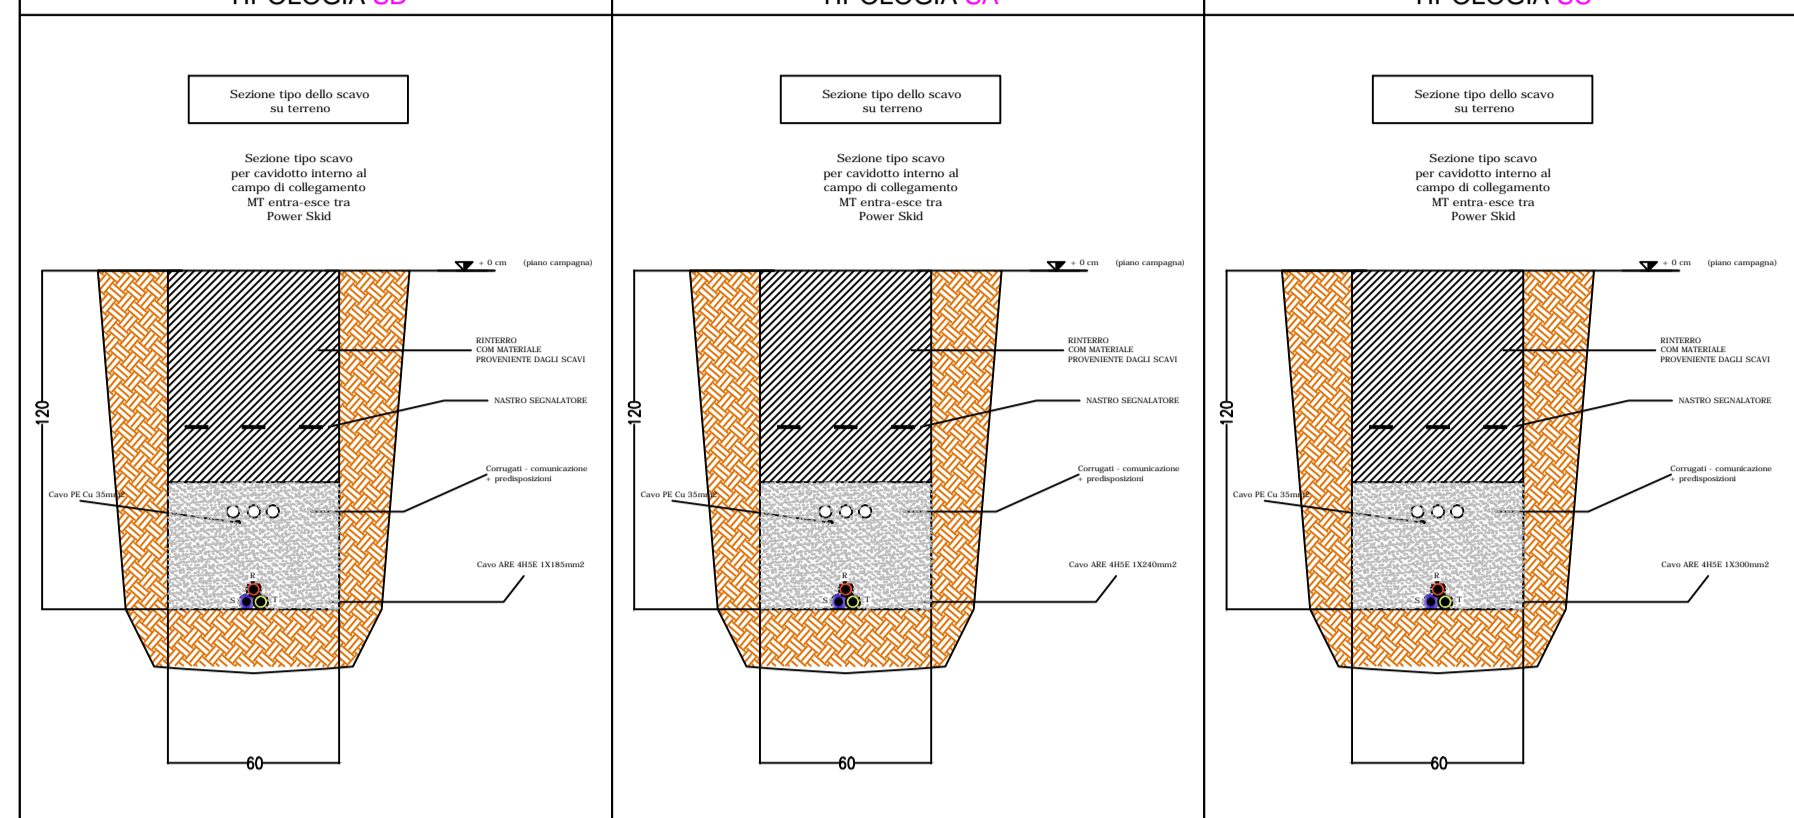

	<b>CAVIDOTTO INTERRATO PS4-PS3 L=10m</b> <b>ARE4H5E 18/30kV 3X1X400mmq</b>		<b>CASSETTA STRINGHE 24 IN SIEMENS</b>
TIPOLOGIA <b>SD</b>			

