

Regione Basilicata  
Provincia di Matera  
Comune di Tursi



## Sezioni trasversali correnti – Stato di fatto

SPF\_A.12.b.4

art. 27bis del D.Lgs 152/2006

Committente

### SOLAR PROJECT FARM

Strada comunale delle Fonticelle snc – Capannone 3  
65015 – Montesilvano (PE)  
tel. + 39 0874 67618 - fax + 39 0874 1862021  
P. Iva e C.F. 02248390680

Realizzazione ed esercizio di un impianto fotovoltaico a terra  
della potenza di 16.99 MWp e delle opere di connessione  
Comune di Tursi (MT), località Caprarico Vallo, snc.

Progettisti:

Ing. Stefano Felice

Arch. Salvatore Pozzuto



Committente:

**SOLAR PROJECT FARM SRL**  
Strada com. delle Fonticelle snc, cap. nr.3  
65015 Montesilvano (PE)  
PEC: solarprojectfarm@legalmail.it  
P.Iva 02248390680


# SEZIONI TRASVERSALI CORRENTI

Coordinate geografiche: 40.292263N, 16.374433E


LAYOUT Sistema fisso vele 4x8 - 540Wp ( n.983 vele)

Potenza impianto: 983x32x540 = 16,990 MWp


Profili terreno naturale - STATO DI FATTO  
SEZIONE A-A' (scala 1:500)

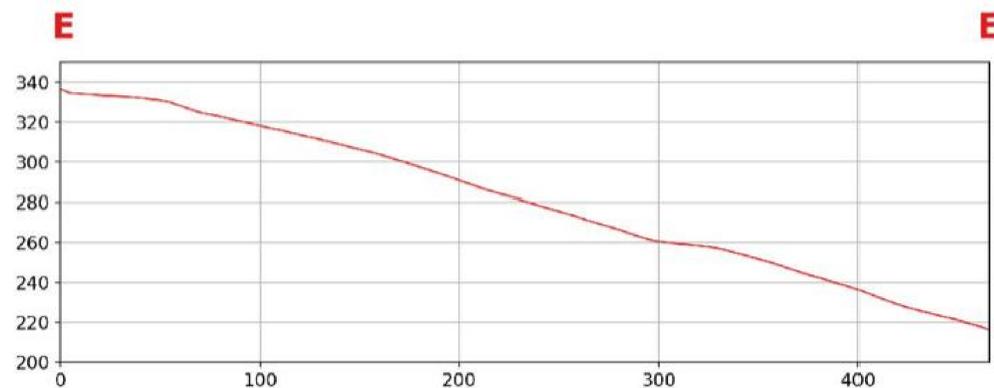


Profili terreno naturale - STATO DI FATTO  
SEZIONE B-B' (scala 1:500)

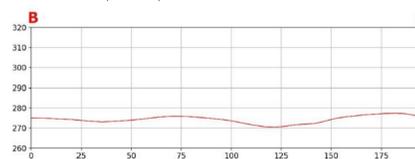


Profili terreno naturale - STATO DI FATTO  
SEZIONE C-C' (scala 1:500)

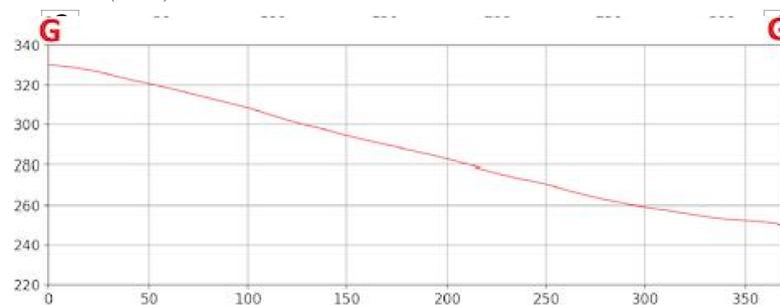

Profili terreno naturale - STATO DI FATTO  
SEZIONE D-D' (scala 1:500)

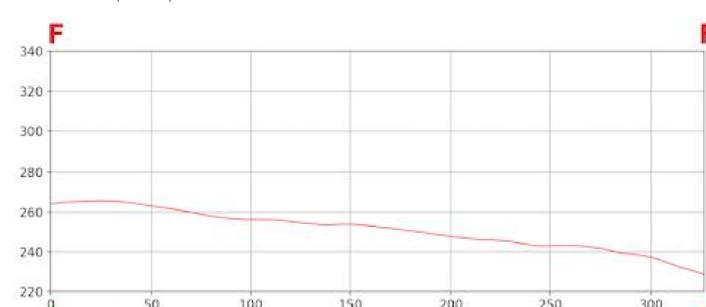

Profili terreno naturale - STATO DI FATTO  
SEZIONE E-E' (scala 1:500)

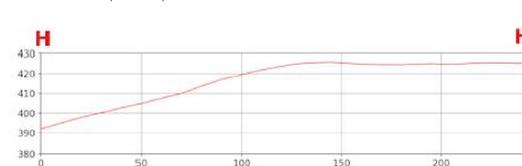

COMMITTENTE:

## SOLAR PROJECT FARM

Solar Project Farm  
Strada comunale delle Fonticelle, snc Capannone 3  
65015 Montelsiano (PG)  
C.F. e P.IVA 02248390680

PROGETTAZIONE:



Silver Ridge Power Italia Srl  
Sede legale: Viale dell'Arco, 66 | 00144 Roma  
P.IVA e C.F. 09652631008  
Unità locale: C. de S. Giovanni in Galfo, 140  
06100 Complesso (CS)  
Tel. + 39 0874 67618 | fax + 39 0874 1862021  
info@srpl.eu | www.srprojectfarm.com

DESCRIZIONE IMPIANTO:

Realizzazione ed esercizio di un impianto fotovoltaico a terra della potenza di **16.99 MWp**, e delle opere di connessione sito nel Comune di Tursi (MT) località Caprarico Vallo

LOCALITÀ:

## TURSI (MT)

Coordinate geografiche: 40°17'32.2 N 16°22'28.0 E / 40.292263 16.374433

LIVELLO DI PROGETTAZIONE:

PROGETTO DEFINITIVO

NOME ELABORATO:

Sezioni trasversali correnti - Stato di fatto

CODICE ELABORATO: REV: DATA: SCALA:  
SPF\_A\_12.b.4 OTT/2020 Varie

TIMBRO E FIRMA: