

Regione Basilicata
Provincia di Matera
Comune di Tursi



Planimetria, pianta, prospetti e sezioni longitudinale e trasversale SPF_A.12.c.2

art. 27bis del D.Lgs 152/2006

Committente

SOLAR PROJECT FARM

Strada comunale delle Fonticelle snc – Capannone 3
65015 – Montesilvano (PE)
tel. + 39 0874 67618 - fax + 39 0874 1862021
P. Iva e C.F. 02248390680

Realizzazione ed esercizio di un impianto fotovoltaico a terra
della potenza di 16.99 MWp e delle opere di connessione
Comune di Tursi (MT), località Caprarico Vallo, snc.

Progettisti:

Ing. Stefano Felice


Arch. Salvatore Pozzuto




Committente:

SOLAR PROJECT FARM SRL
Strada com. delle Fonticelle snc, cap. nr.3
65015 Montesilvano (PE)
PEC: solarprojectfarm@legalmail.it
P.Iva 02248390680


SEZIONI TRASVERSALI CORRENTI

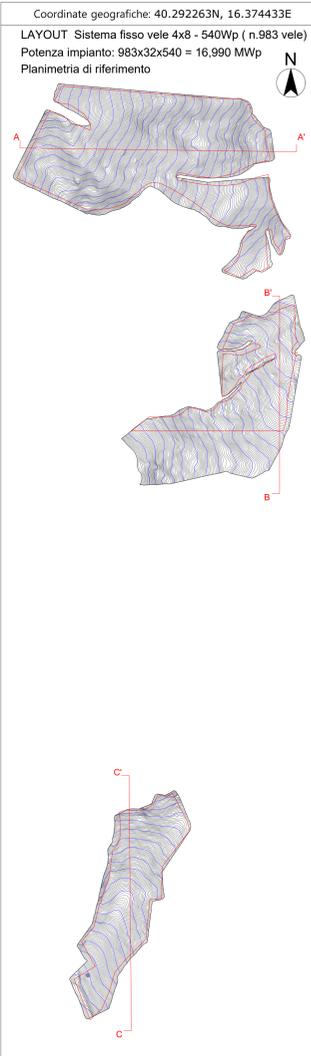


PROFILI TERRENO NATURALE - STATO DI PROGETTO (sezione A-A' - scala 1:2000)

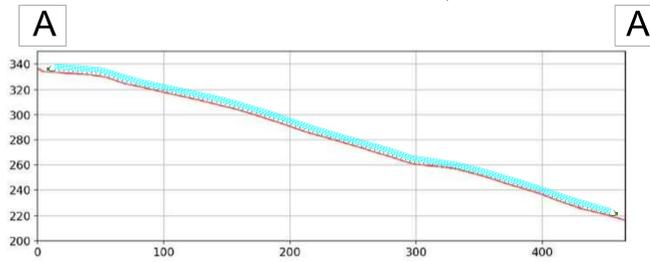

PROFILI TERRENO NATURALE - STATO DI PROGETTO (sezione B-B' - scala 1:1000)



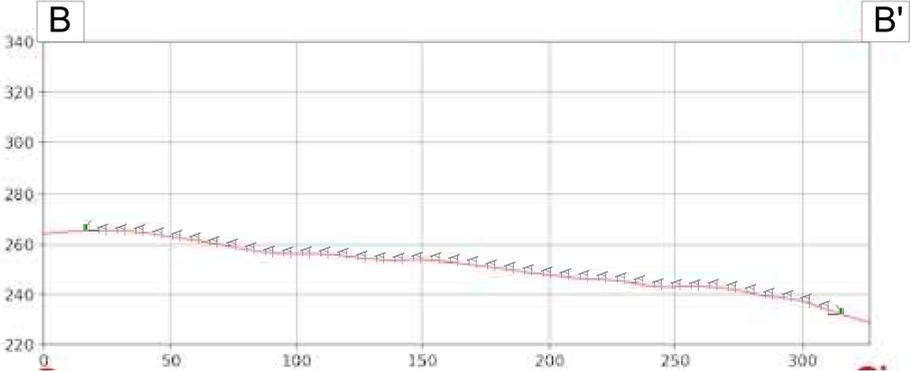


PROFILI TERRENO NATURALE - STATO DI PROGETTO (sezione C-C' - scala 1:1000)


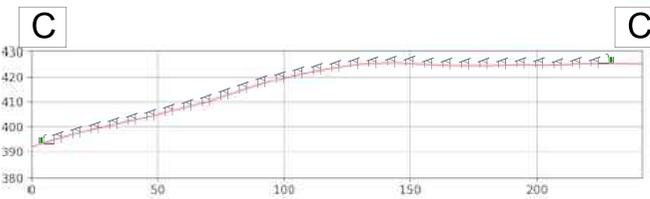


CABINA DI RACCOLTA BT-MT


Power Skid 4800 kVA

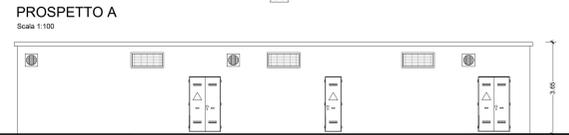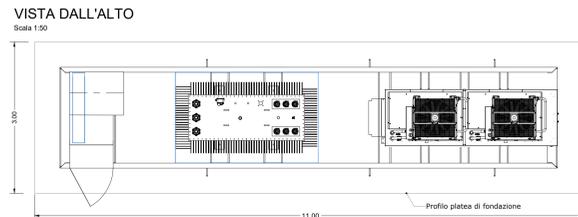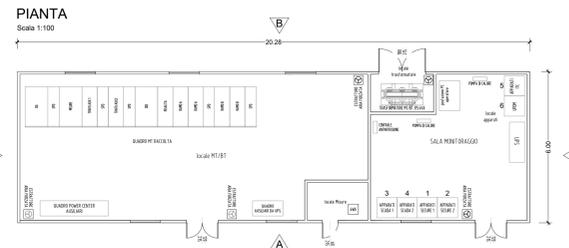


PROSPETTO Scale 1:50

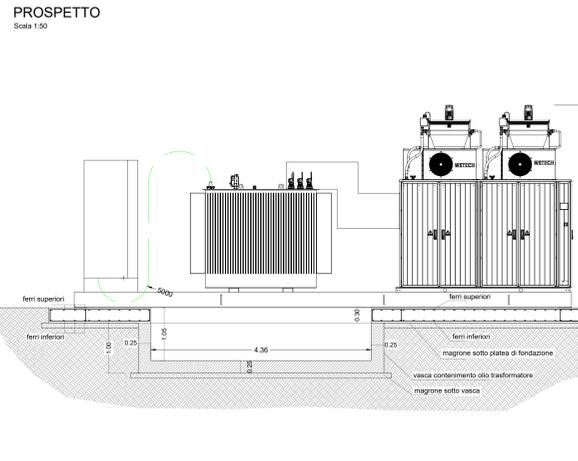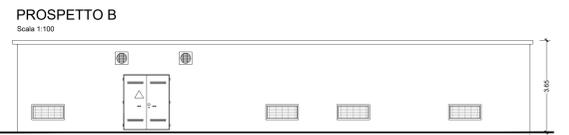

SISTEMA FISSO - STRUTTURA DI SOSTEGNO DI SOSTEGNO VELE

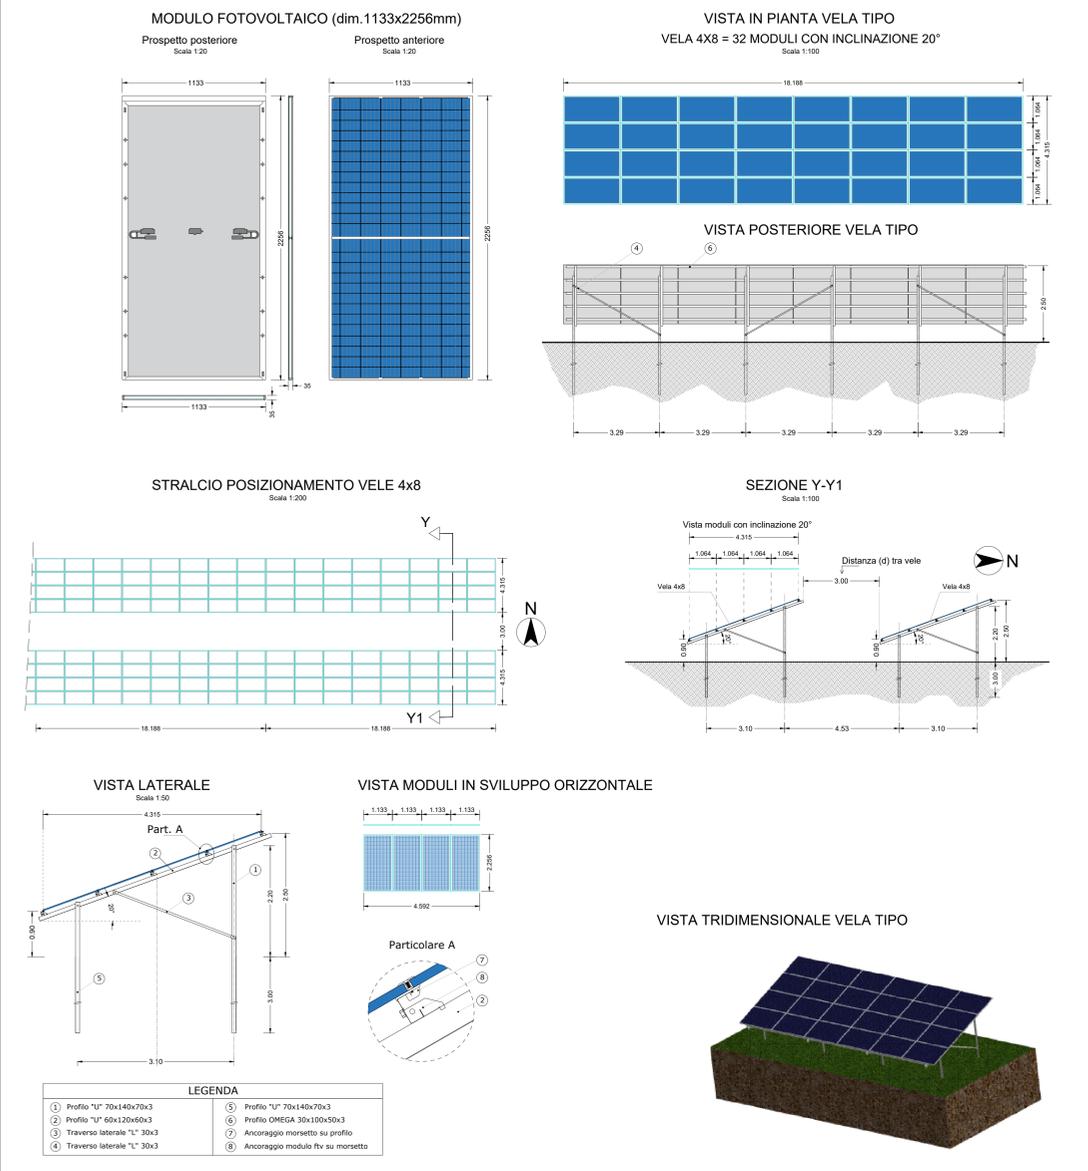

SISTEMA DI RECINZIONE E MITIGAZIONE PERIMETRALE

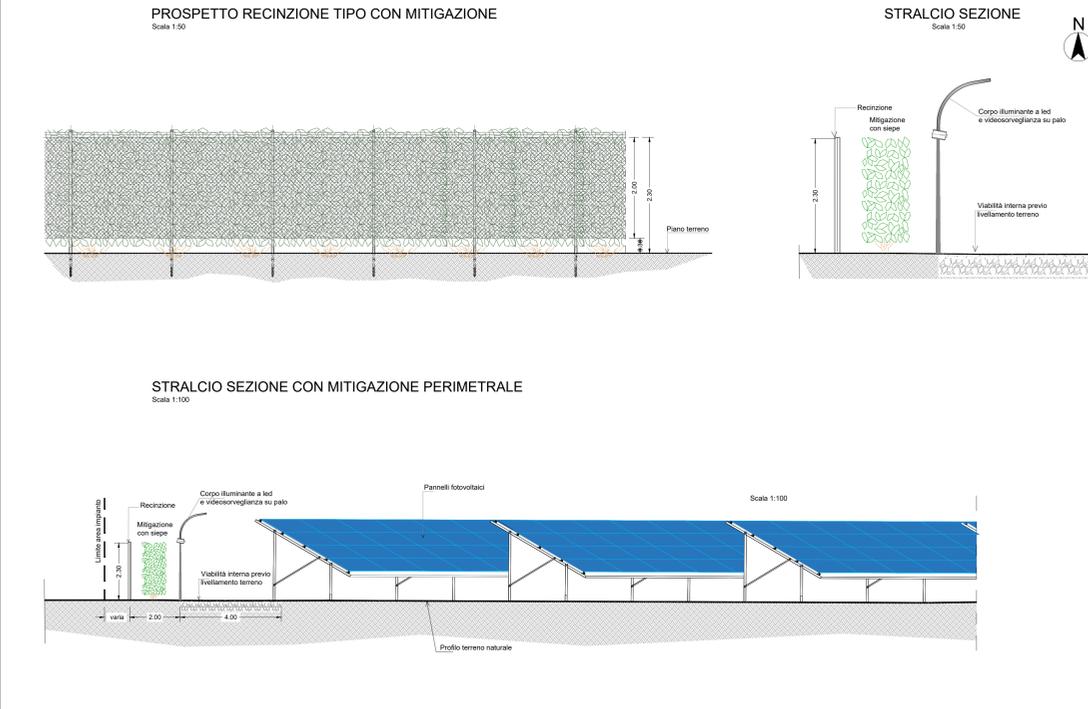

COMMITTENTE:

SOLAR PROJECT FARM

Solar Project Farm
 Strada comunale delle Fonticelle, snc Capannone 3
 65015 Montelsilvano (PE)
 C.F. e P.IVA 02248390680

PROGETTAZIONE:

SOLAR PROJECT FARM
 Silver Ridge Power Italia Srl
 Sede legale: Viale dell'Industria, 661 00144 Roma
 P.IVA e C.F. 09682631008
 Unita' locale: C. de S. Giovanni in Grotto, 140
 86100 Capannone (CB)
 Tel. +39 0874 87619 Fax +39 0874 1863271
 info@silverridgepower.com

DESCRIZIONE IMPIANTO:
 Realizzazione ed esercizio di un impianto fotovoltaico a terra della potenza di **16.99 MWp**, e delle opere di connessione sito nel Comune di Tursi (MT) località Caprarico Vallo

LOCALITA':

TURSI (MT)

Coordinate geografiche: 40°17'32.2 N 16°22'28.0 E / 40.292263 16.374433

LIVELLO DI PROGETTAZIONE:

PROGETTO DEFINITIVO

NOME ELABORATO:

Planimetria, pianta, prospetti e sezioni longitudinali e trasversali

CODICE ELABORATO: REV. DATA: SCALA:

SPF_A.12.c.1 OTT/2020 Varie

TIMBRO E FIRMA: