



Tursi - Inquadramento Territoriale su Cartografia

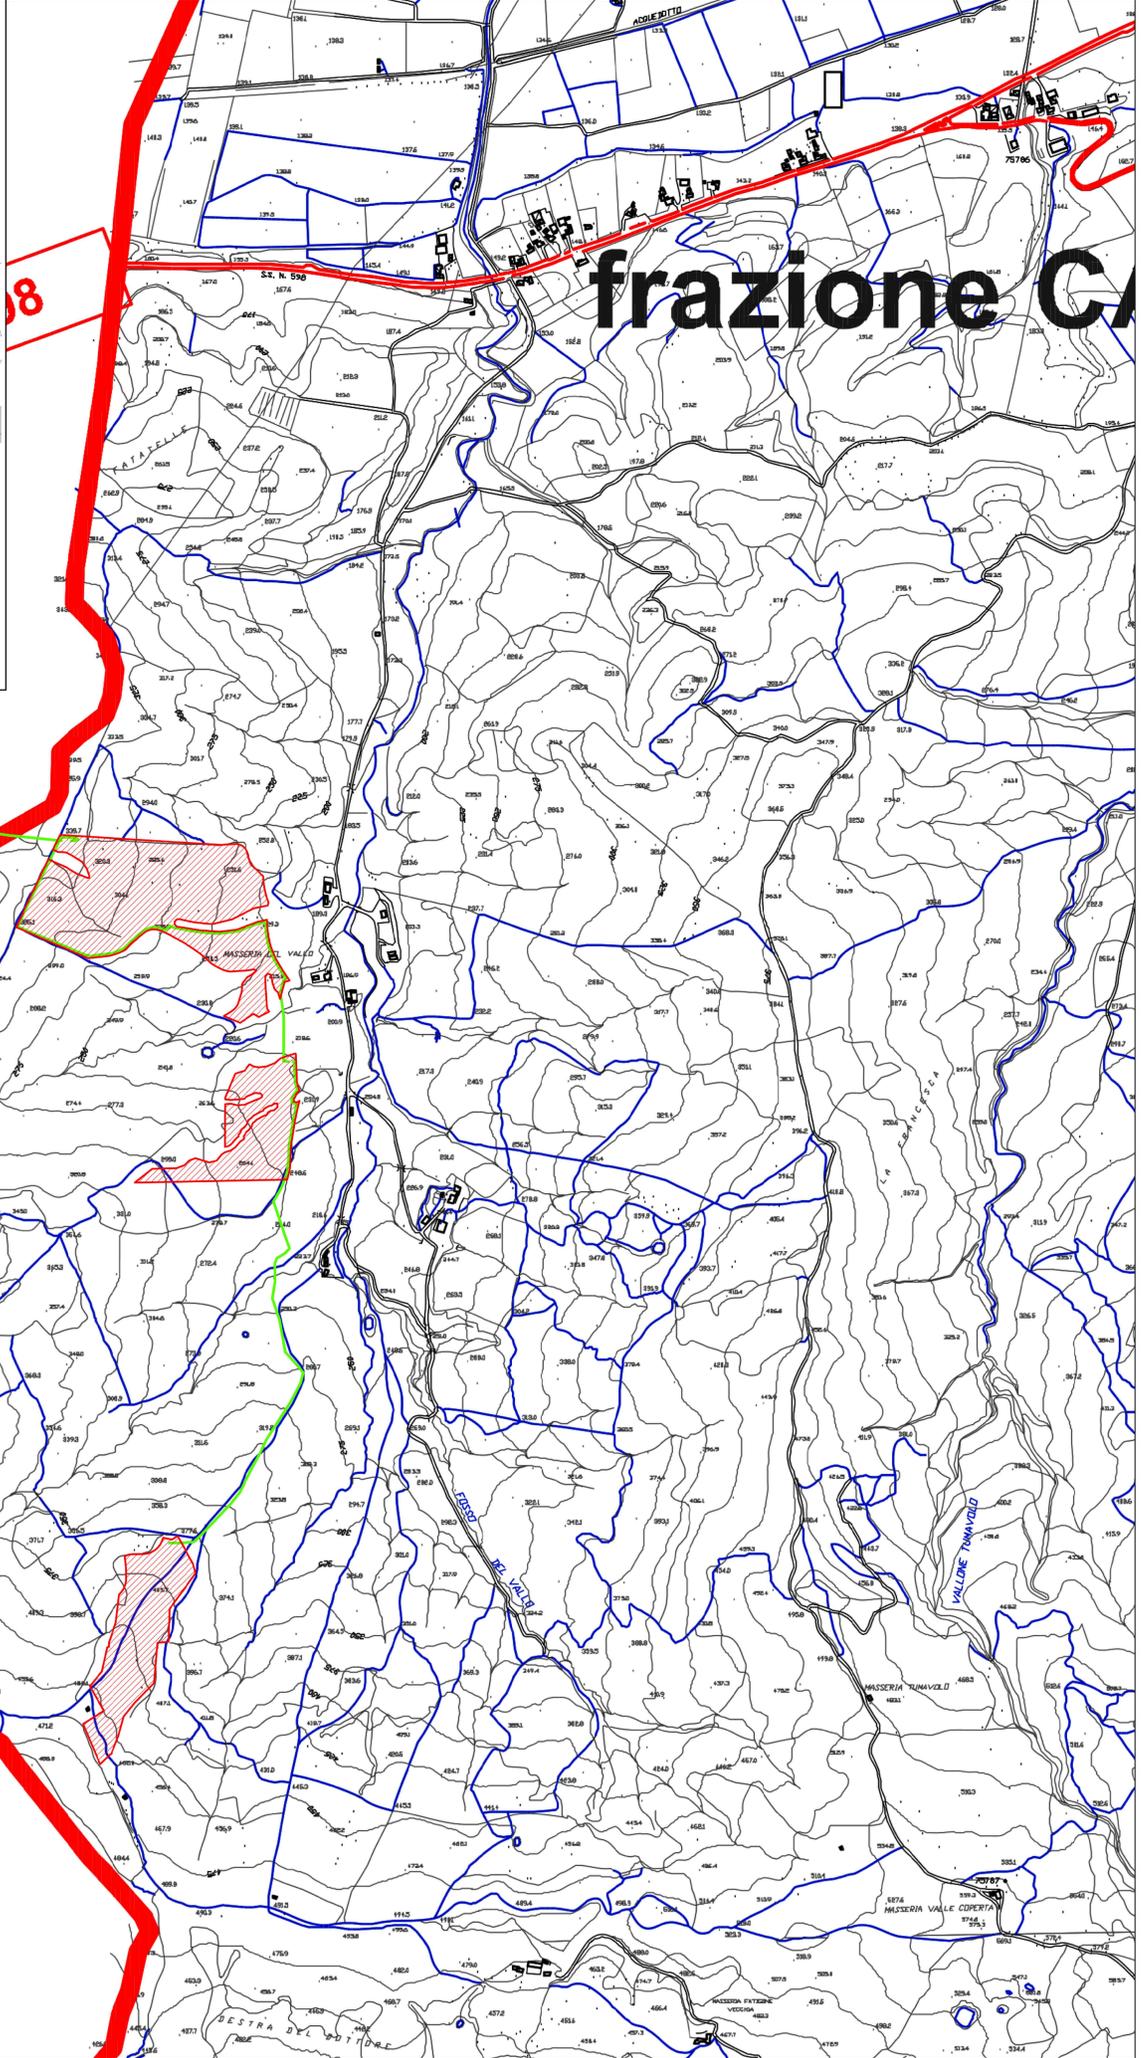

Carta della pianificazione comunale e stralcio del PRG

- Legenda**
- Localizzazione area impianto
  - Caviddotto
  - Area per SSE
  - Cabina di smistamento
  - Limiti Comunali
  - Limiti P.T.P.M.
  - Aree di intransformabilità per tutti gli usi antropici
  - Siti di interesse Archeologico
  - Ambiti Urbani
  - Attività Produttive
  - Viabilità Territoriale
  - Piano Territoriale Consortile del Consorzio per lo Sviluppo Industriale della Provincia di Matera

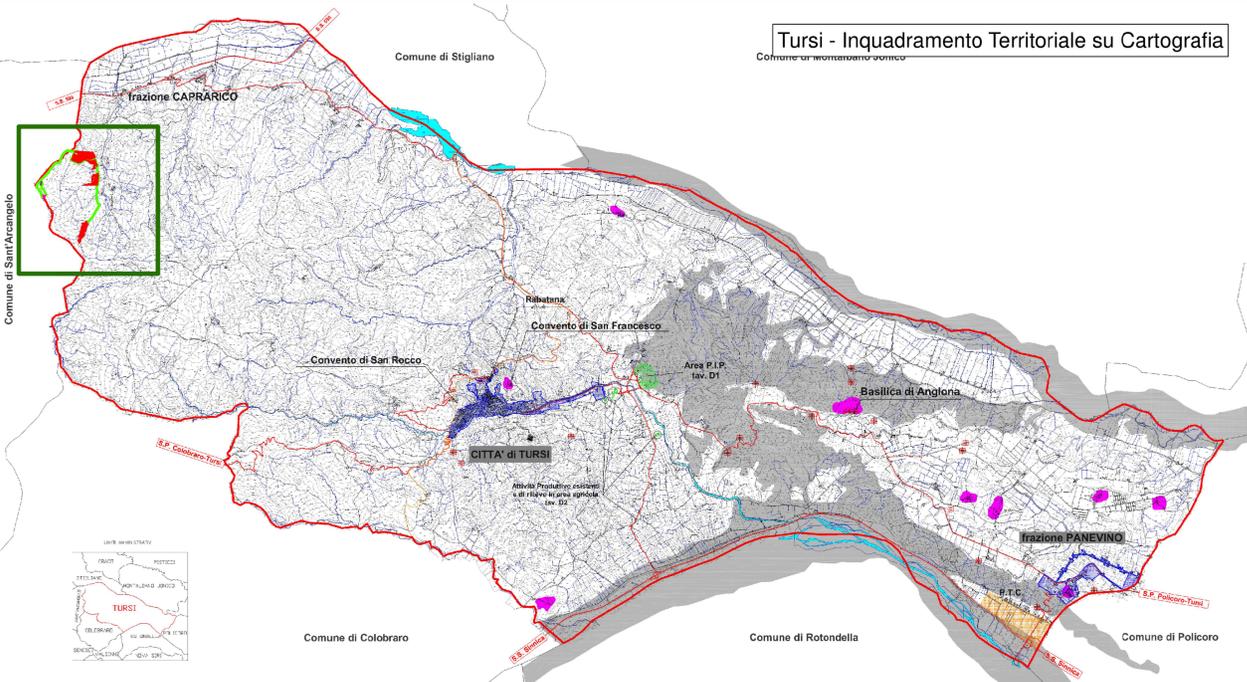

Scala 1:5.000



**COMMITTENTE:**

**SOLAR PROJECT FARM**  
Solar Project Farm  
Strada comunale delle Fonticelle, snc Capannone 3  
65015 Montelsilvano (PE)  
C.F. e P.IVA 02248390680

**PROGETTAZIONE:**  
**PROJETTO engineering s.r.l.**  
società d'ingegneria  
direttore tecnico  
Ph.D. Ing. **LEONARDO FILOTICO**

**DESCRIZIONE IMPIANTO:**  
Realizzazione ed esercizio di un impianto fotovoltaico a terra della potenza di **16.99 MWp**, e delle opere di connessione sito nel Comune di Tursi (MT) località Caprarico Vallo

**LOCALITÀ:**  
**TURSI (MT)**  
Coordinate geografiche: 40°17'32.2 N 16°22'28.0 E / 40.292263 16.374433

**LIVELLO DI PROGETTAZIONE:**  
PROGETTO DEFINITIVO  
**NOME ELABORATO:**  
Carta della Pianificazione Comunale e Stralcio PRG  
**CODICE ELABORATO:** REV: DATA: SCALA:  
SPF\_A.13.3.13 00 NOV/2020 1:5.000

**TIMBRO E FIRMA:**  
PROJETTO ENGINEERING S.R.L.  
Direttore Tecnico: Ing. Leonardo Filotico

