


- Legenda**
- Localizzazione area impianto
  - Cavidotto
  - Area per SSE
  - Cabina di smistamento
  - Confini Provinciali
  - Confini Comunali
- Aree naturali protette**
- Parco Naturale
  - Parco Nazionale
  - Riserva Regionale
  - Riserva Naturale

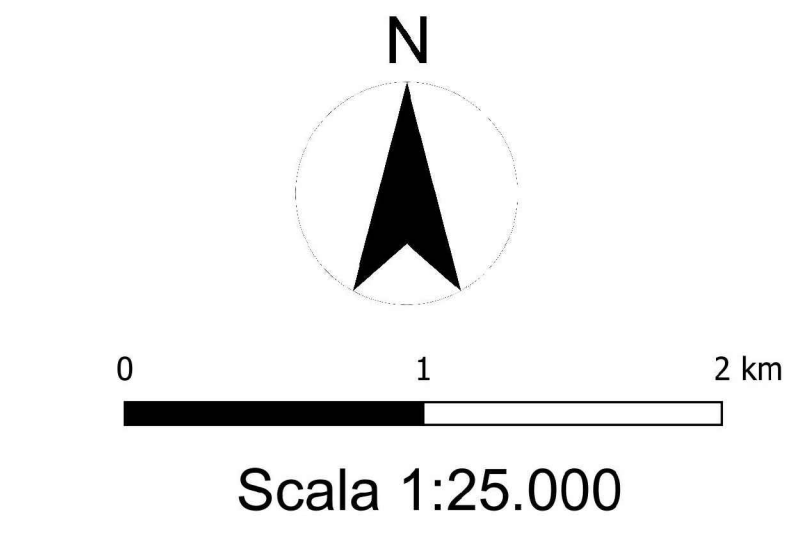

**COMMITTENTE:**

**SOLAR PROJECT FARM**

Solar Project Farm  
Strada comunale delle Fonticelle, snc Capannone 3  
65025 Monteliviano (PG)  
C.F. e P.IVA 02248390680

---

**PROGETTAZIONE:**

**PROIETTO engineering s.r.l.**  
società d'ingegneria  
direttore tecnico  
Ph.D. Ing. **LEONARDO FILOTICO**

Sede Legale: Via del Valle, 5 74024 Mottola (BR)  
Sede Operativa: Via dei Mestieri, 10 00187 Roma (RM)  
Tel. +39 06 4949411 Fax +39 06 4949412  
P.IVA: 02658050733

---

**DESCRIZIONE IMPIANTO:**

Realizzazione ed esercizio di un impianto fotovoltaico a terra della potenza di **16.99 MWp**, e delle opere di connessione sito nel Comune di Tursi (MT) località Caprarico Vallo

---

**LOCALITÀ:**

**TURSÌ (MT)**  
Coordinate geografiche: 40°17'32.2 N 16°22'28.0 E / 40.292263 16.374433

---

**LIVELLO DI PROGETTAZIONE:**

PROGETTO DEFINITIVO

---

**NOME ELABORATO:**

Piano Paesaggistico Regionale - Aree Naturali Protette

**CODICE ELABORATO:** SPF\_A.13.3.2a2    **REV:** 00    **DATA:** NOV/2020    **SCALA:** 1:25.000

---

**TIMBRO E FIRMA:**

PROIETTO ENGINEERING S.R.L.  
Direttore Tecnico: Ing. Leonardo Filotico

ORDINE DEGLI INGEGNERI  
della Provincia di FROSINONE  
Dott. Ing.  
**FILOTICO Leonardo**  
N. 1812