
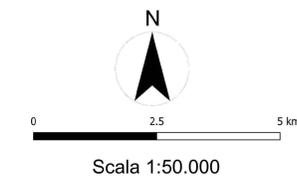


- Legenda**
- ▨ Area di interesse
  - ▭ Confini Provinciali
  - ▭ Confini Comunali
  - Tratturi
  - ▭ Tratturi

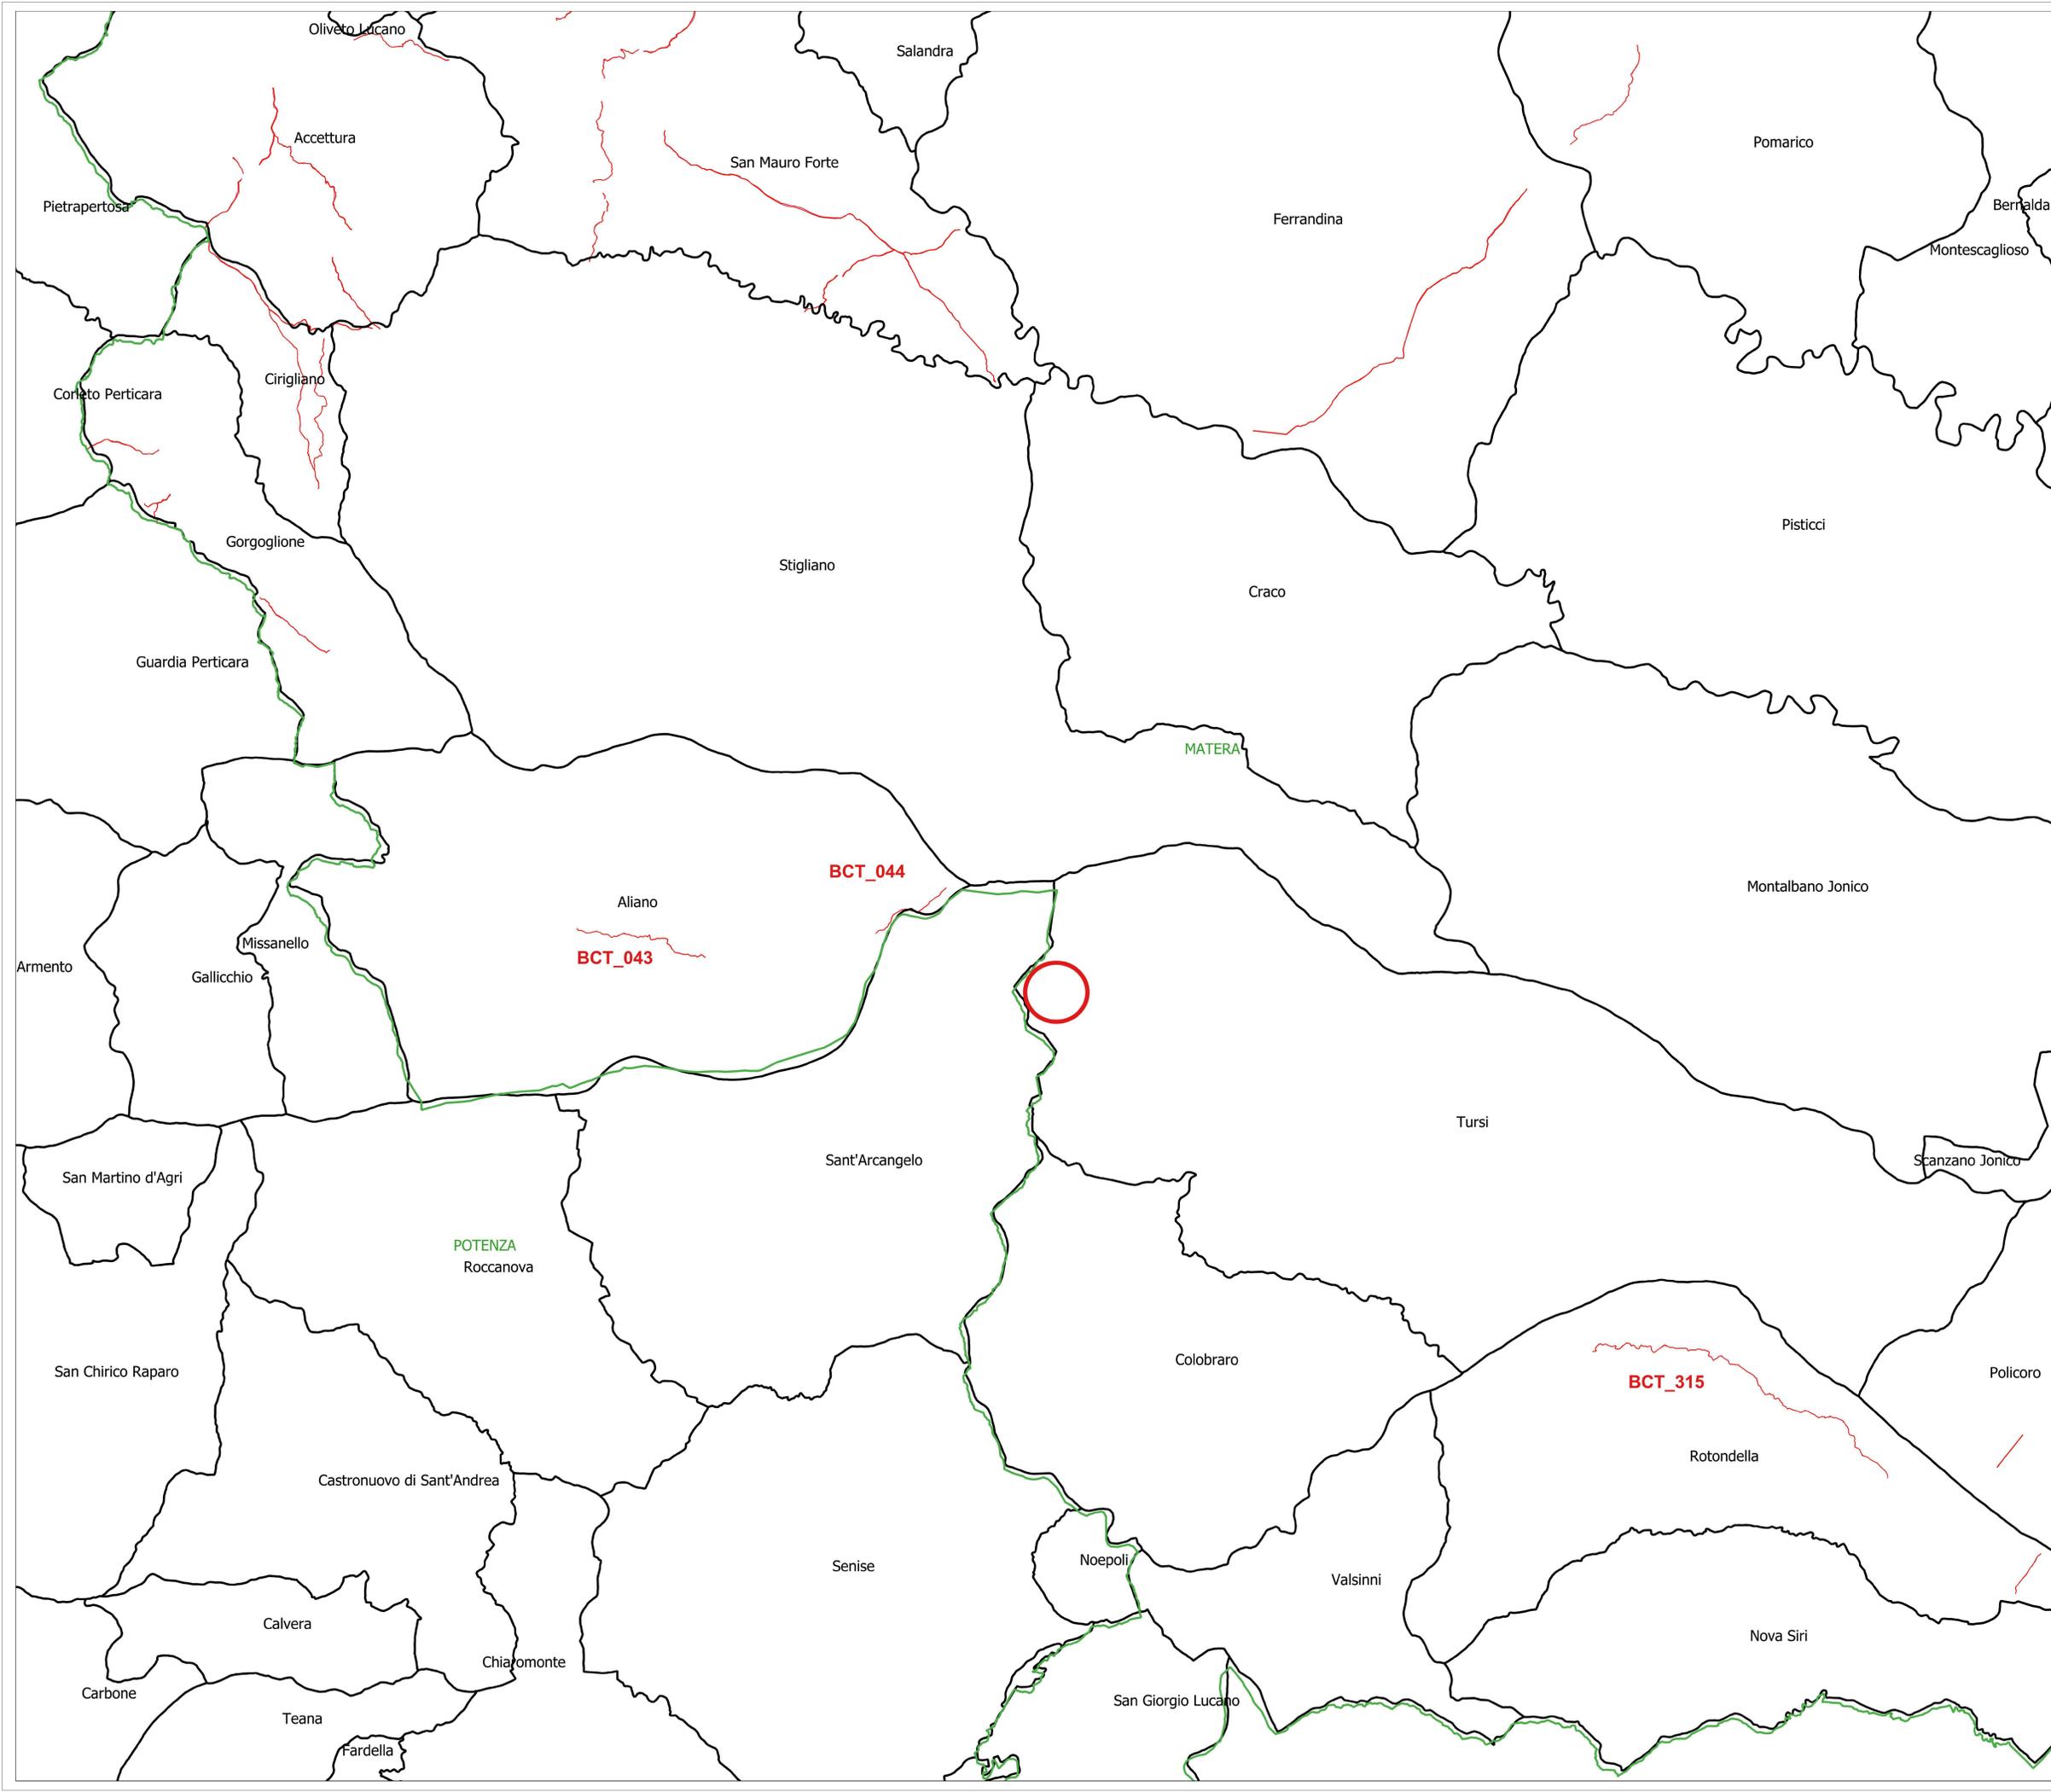

---

**COMMITTENTE:**

**SOLAR PROJECT FARM**  
 Solar Project Farm  
 Strada comunale delle Fonticelle, snc Capannone 3  
 85025 Montescaglioso (PZ)  
 C.F. e P.IVA 02248390680

---

**PROGETTAZIONE:**

**PROJETTO engineering s.r.l.**  
 società d'ingegneria  
 direttore tecnico  
 Ph.D. Ing. LEONARDO FILOTICO

Studi Ingegneria: Via dei Mille, 57425A Montebello  
 Sede Operativa: Via S. Margherita Martirio, 50, 84013  
 Via S. Maria Maddalena, 100, 84013  
 Studio di Progettazione: Via S. Maria Maddalena, 100, 84013  
 web: www.projetto.it P.IVA: 02658050753

---

**DESCRIZIONE IMPIANTO:**

Realizzazione ed esercizio di un impianto fotovoltaico a terra della potenza di **16.99 MWp**, e delle opere di connessione sito nel Comune di Tursi (MT) località Caprarico Vallo

---

**LOCALITÀ:**

**TURSI (MT)**  
 Coordinate geografiche: 40°17'32.2 N 16°22'28.0 E / 40.292263 16.374433

---

**LIVELLO DI PROGETTAZIONE:**

PROGETTO DEFINITIVO

---

**NOME ELABORATO:**

Piano Paesaggistico Regionale - Tratturi

**CODICE ELABORATO:** **REV:** **DATA:** **SCALA:**

SPF\_A.13.3.2c 00 NOV/2020 1:50.000

---

**TIMBRO E FIRMA:**

PROJETTO ENGINEERING S.R.L.  
 Direttore Tecnico: Ing. Leonardo Filotico

ORDINE DEGLI INGEGNERI  
 della Provincia di TARANTO

Dott. Ing.  
 FILOTICO Leonardo  
 N. 1812