

**IMPIANTO DI PRODUZIONE DI ENERGIA DA
FONTE SOLARE FOTOVOLTAICA CON ACCUMULO
DENOMINATO "SASSARI 01"**

REGIONE SARDEGNA
PROVINCIA di SASSARI
COMUNI di SASSARI e PORTO TORRES

PROGETTO DEFINITIVO


Tav.:	Titolo:
E13 agg1	Planimetria area di cantiere

Scala:	Formato Stampa:	Codice Identificatore Elaborato
Varie	A3	E13_ElaboratoGrafico_13-agg1

Progettazione:	Committente:
DOTT. ING. FABIO CALCARELLA Via Bartolomeo Ravenna, 14 - 73100 Lecce Mob. +39 340 9243575 fabio.calcarella@gmail.com - fabio.calcarella@ingpec.eu P. IVA 04433020759	Whysol-E Sviluppo S.r.l. Via Meravigli, 3 - 20123 - MILANO Tel: +39 02 359605 info@whysol.it - whysol-e.sviluppo@legalmail.it P. IVA 10692360968
 	


Data	Motivo della revisione:	Redatto:	Controllato:	Approvato:
Marzo 2021	Prima emissione	STC	FC	WHYSOL-E Sviluppo s.r.l.
Giugno 2022	Aggiornamento	STC	FC	WHYSOL-E Sviluppo s.r.l.

Inquadramento su CTR - Area di cantiere


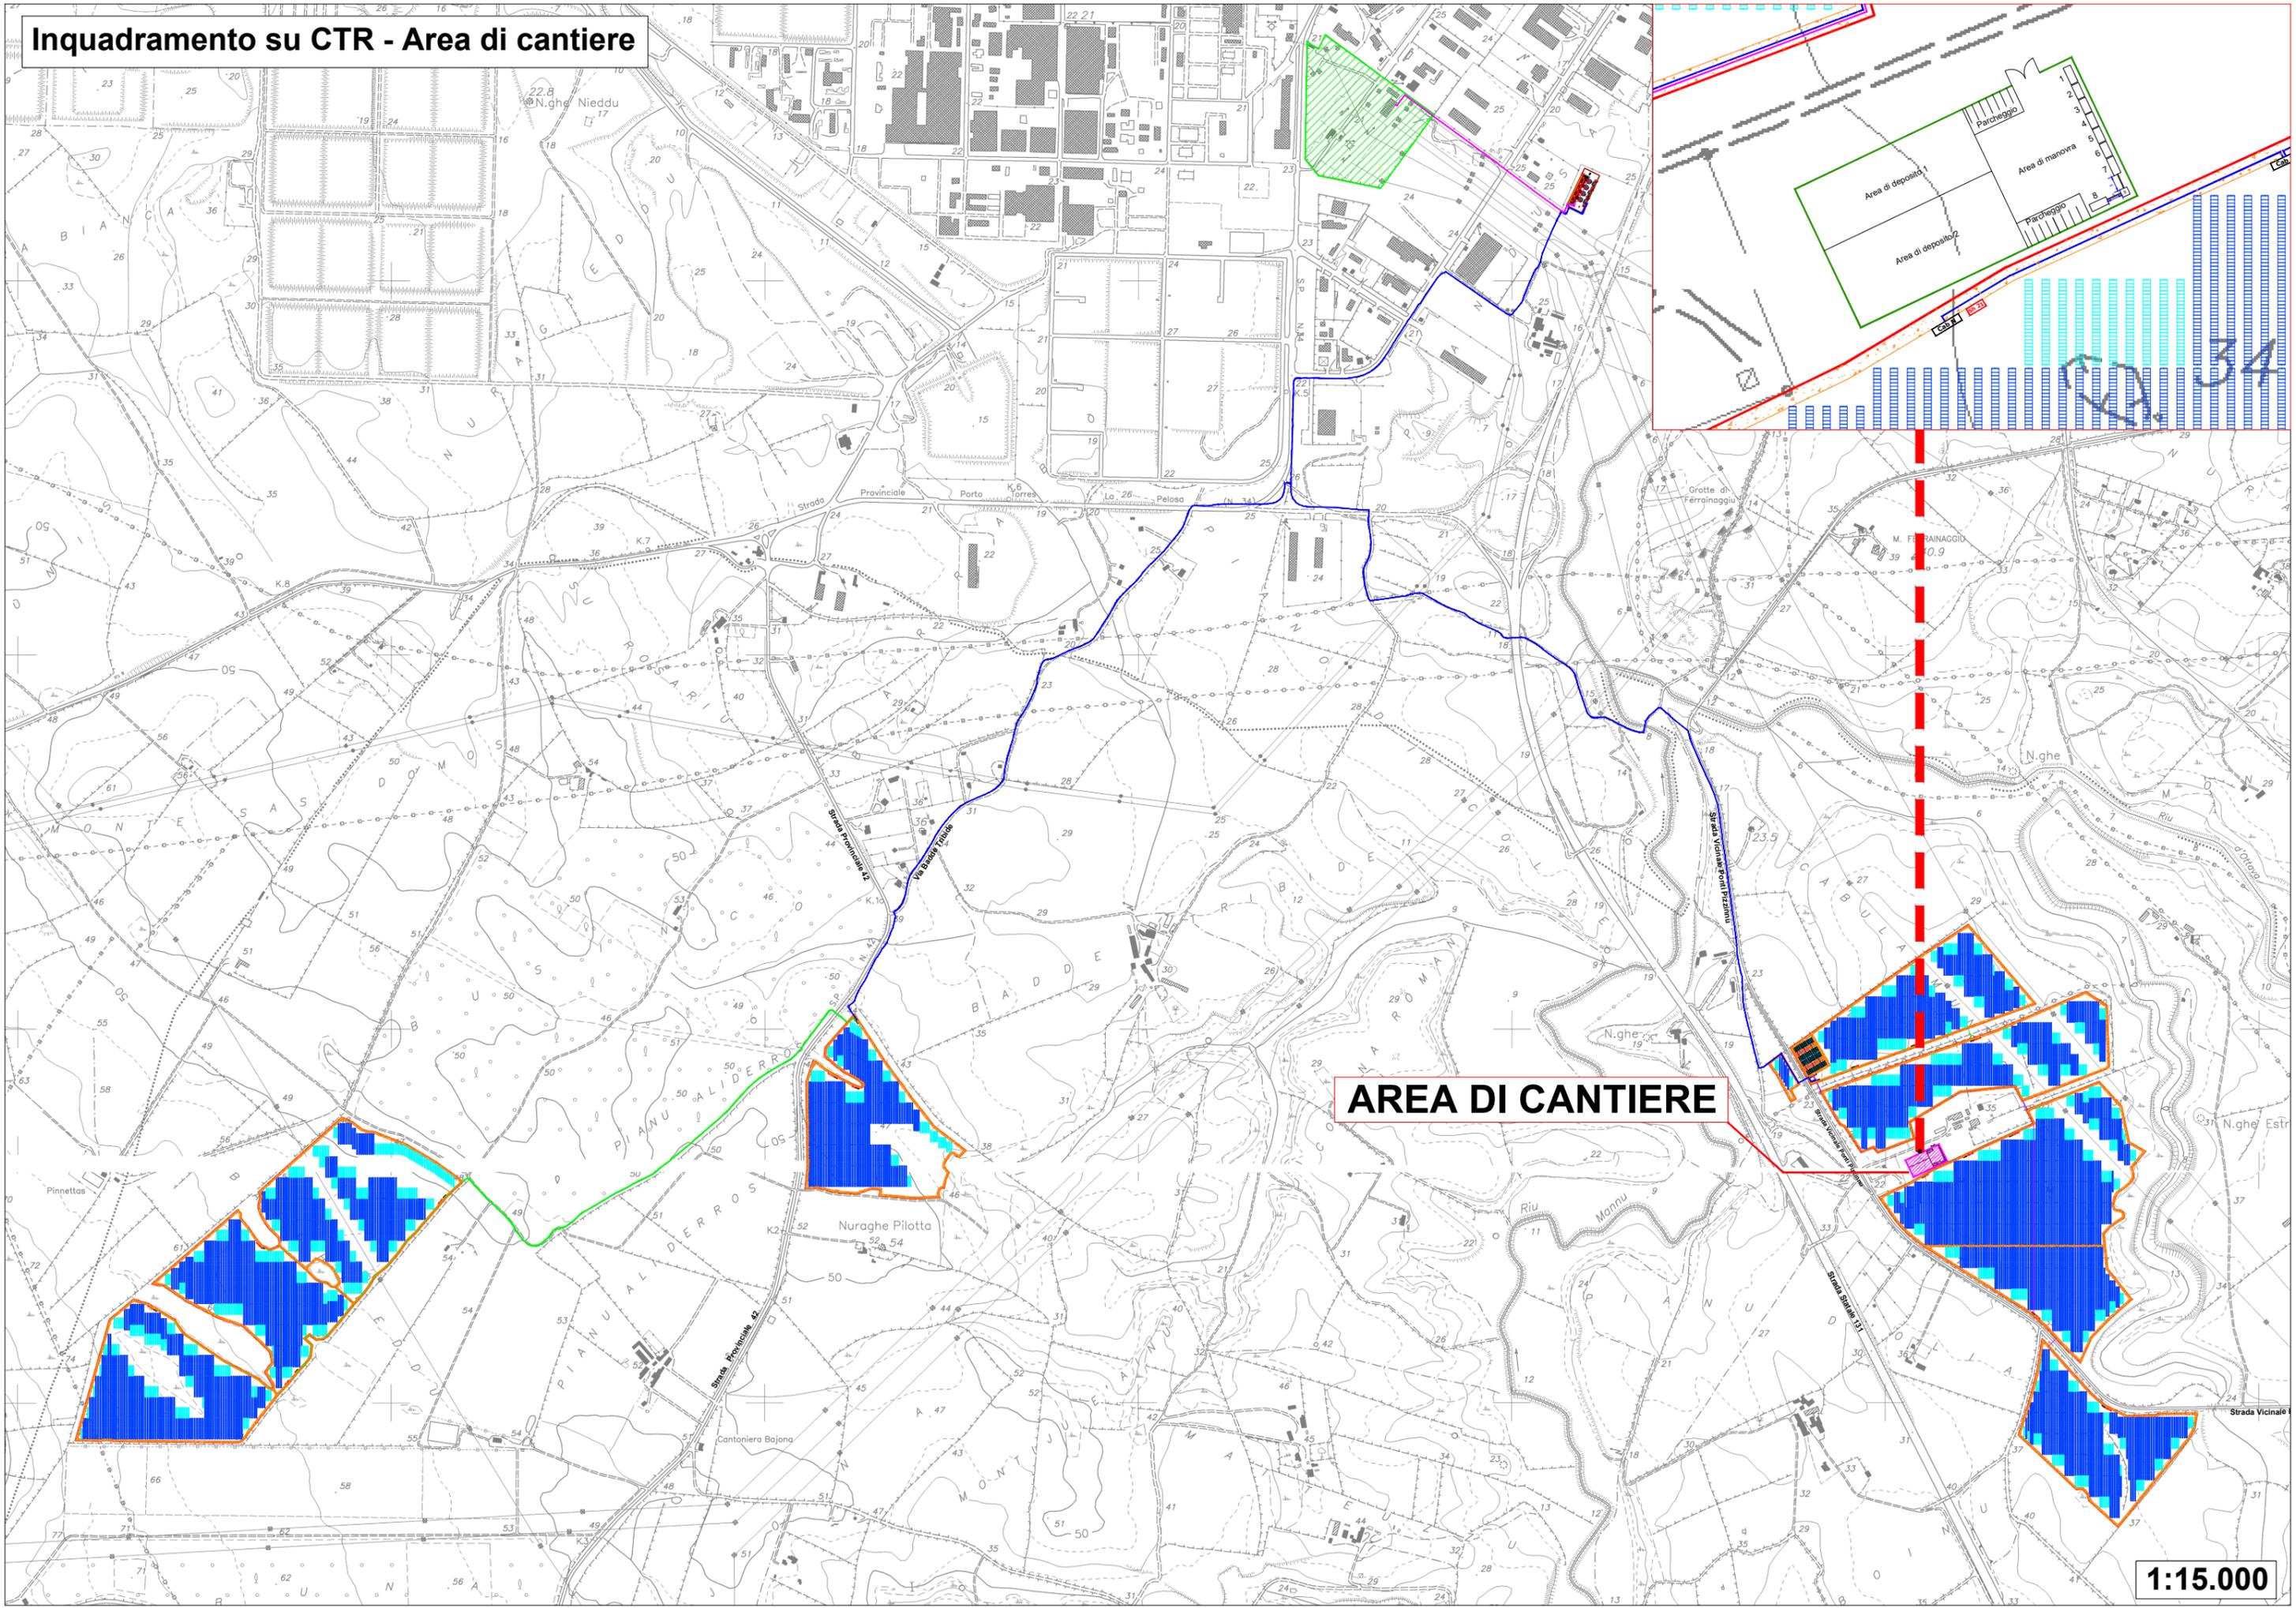


AREA DI CANTIERE

1:15.000

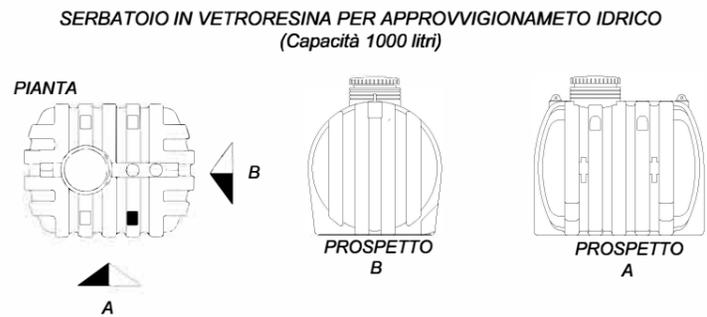

POZZO NERO STAGNO PER LO STOCCAGGIO DEI LIQUAMI PROVENIENTI DAL LOCALE SERVIZI

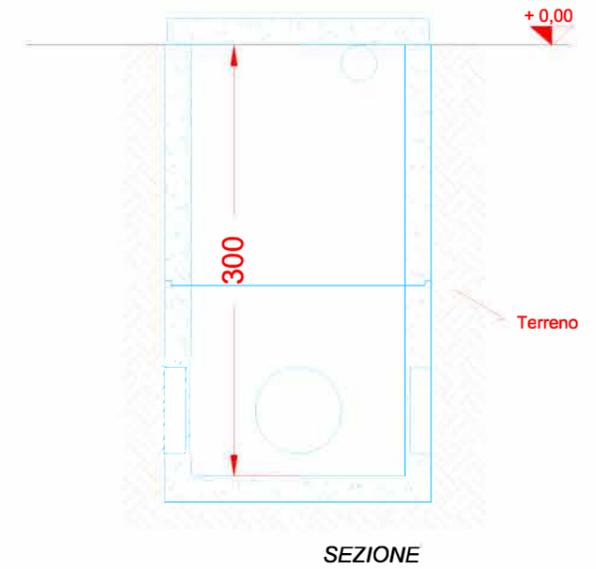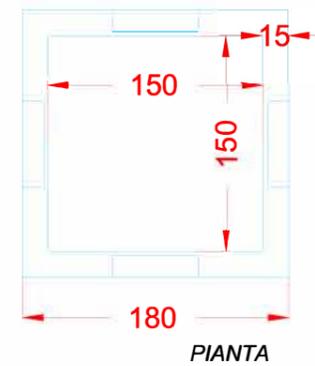


1:50

Recinzione metallica, altezza 2 m. Pali di sostegno infissi nel terreno ogni 2,5m.
Controventatura ogni 25m e ad ogni angolo



Cancello di ingresso a 2 ante, con rotelle per apertura a 180°

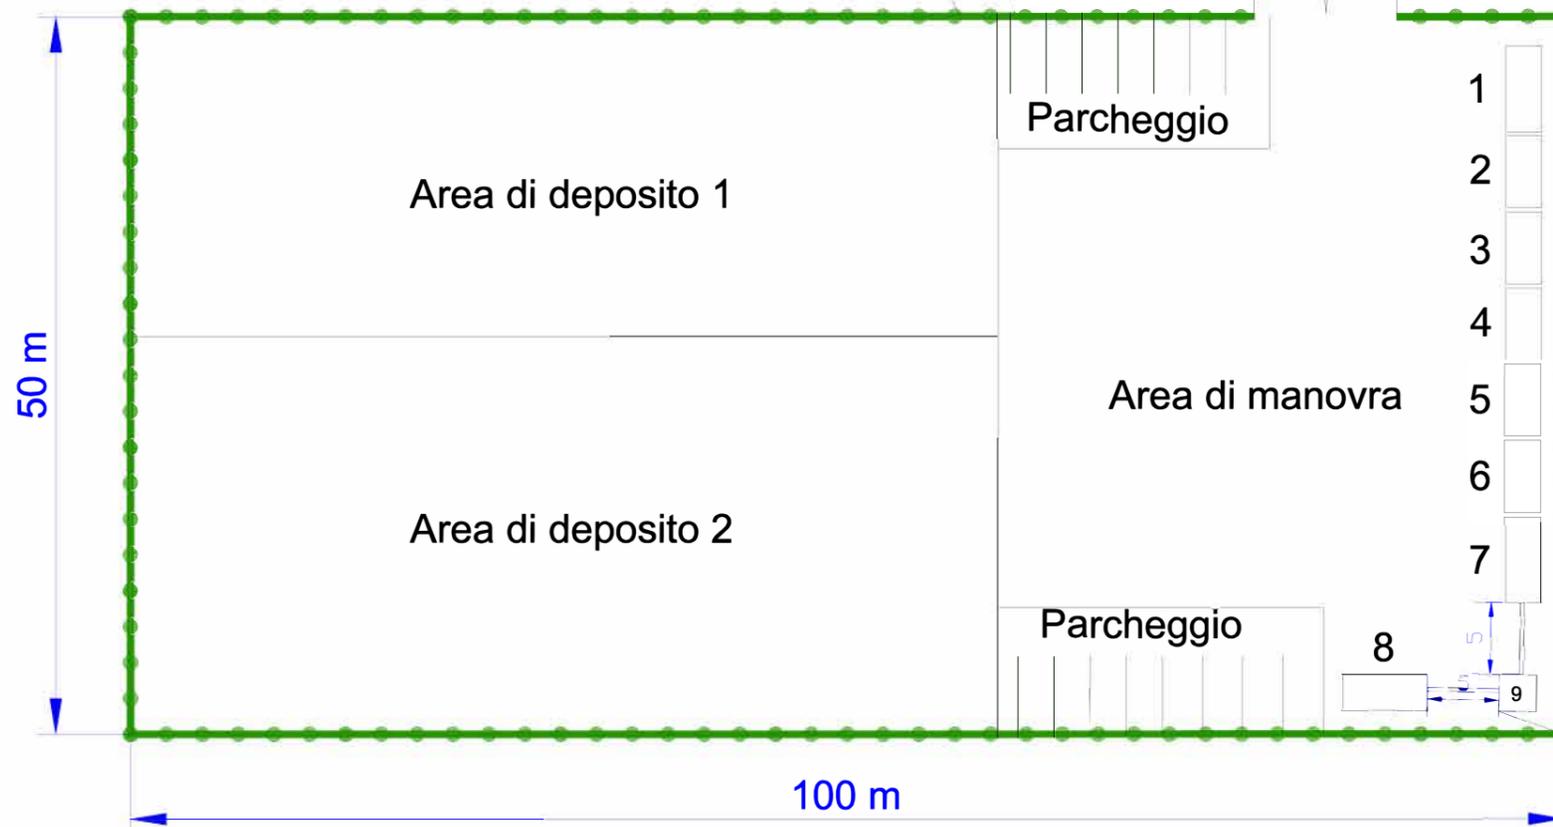

1	Modulo prefabbricato adibito a sala riunioni (6x2.5x2.5m)
2-3-4	Moduli prefabbricati adibito ad uffici (5x2.5x2.5m)
5	Modulo prefabbricato adibito a spogliatoio (5x2.5x2.5m)
6	Modulo prefabbricato adibito a refettorio (5x2.5x2.5m)
7	Modulo bagni attrezzato con 4 docce, 2 lavabi e 3 WC (6x2.5x2.5m)
8	Modulo bagni attrezzato con 4 docce, 2 lavabi e 3 WC (6x2.5x2.5m)
9	Pozzo nero

N.B.

- n.3 turche da cantiere saranno di volta in volta ubicate in posizione diverse a seconda delle esigenze
- n.2 moduli prefabbricati (5x2.5x2.5m) saranno posizionati in prossimità dell' area di costruzione della SSE ed adibiti uno ad ufficio e l' altro a refettorio / riposo
- n. 1 turca da cantiere sarà posizionata in prossimità dell'area di costruzione della SSE

Pozzo nero (a 5 m dai prefabbricati)

1:500