


PLANIMETRIA SU ORTOFOTO  
SCALA 1:5.000

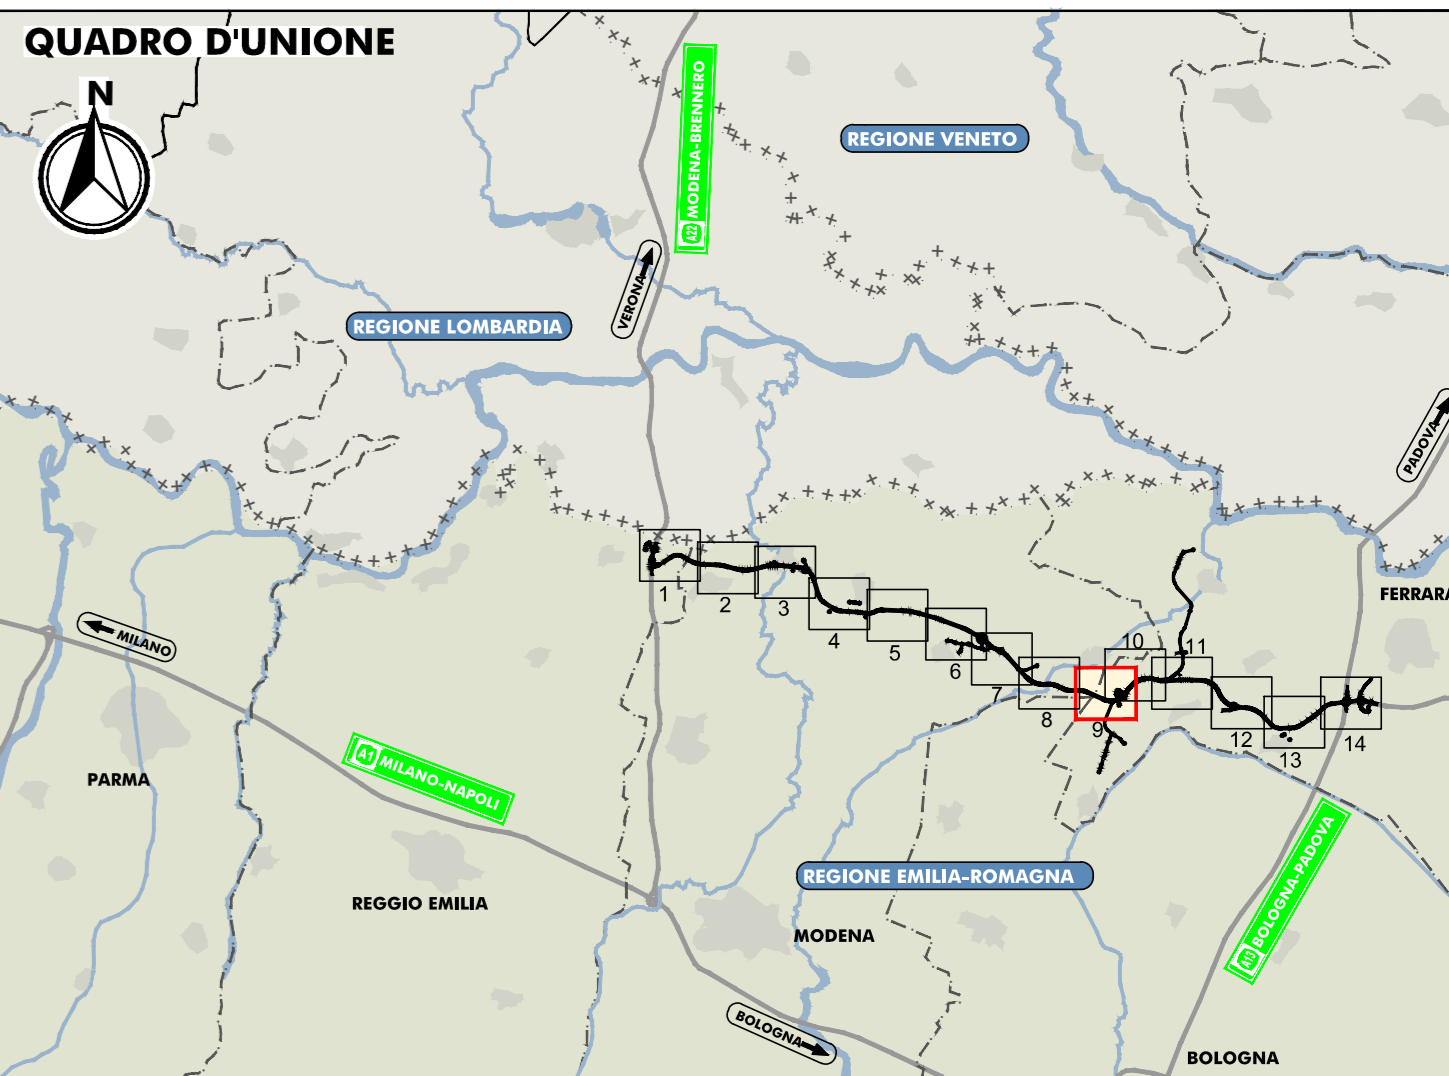

#### LEGENDA

- TERRITORIO**
  - Confini regionali (dashed orange line)
  - Confini provinciali (dashed pink line)
  - Confini comunali (dashed blue line)
  - Denominazione Comune (white box)
- INFRASTRUTTURE ESISTENTI**
  - Autostrade (green line with 'A' symbol)
  - Ferrovie (black line with cross-ticks)
  - Asse viario Cispadano (blue line)
- OPERE D'ARTE E VIABILITA' DI PROGETTO**
  - Ponti e viadotti (dashed line with vertical bars)
  - Sottovia, cavalcavia (dashed line with horizontal bars)
  - Svincoli e interconnessioni (solid line with circles)
- INFRASTRUTTURE DI PROGETTO**
  - Tracciato autostradale, svincoli, interconnessioni, aree di servizio (green shaded area)
  - Viabilità di addeuzione al sistema autostradale (grey shaded area)
  - Interventi di ristrutturazione delle viabilità poderali interferite (larghezza 4-6m) (red shaded area)

#### ELABORATI DI RIFERIMENTO

#### CARATTERISTICHE DEI MATERIALI

#### NOTE


IL CONCESSIONARIO  
**Regione Emilia-Romagna**

IL CONCESSIONARIO  
**ARC**  
AUTOSTRADA REGIONALE CISPADANA

### AUTOSTRADA REGIONALE CISPADANA DAL CASELLO DI REGGIOLO-ROLO SULLA A22 AL CASELLO DI FERRARA SUD SULLA A13

PROGETTO DEFINITIVO

ASSE AUTOSTRADALE (COMPRESIVO DEGLI INTERVENTI LOCALI DI COLLEGAMENTO VIARIO AL SISTEMA AUTOSTRADALE)  
PARTE GENERALE ASSE AUTOSTRADALE, SVINCOLI, VIABILITA' INTERFERITA E DI COLLEGAMENTO  
INQUADRAMENTO GENERALE  
PLANIMETRIA SU ORTOFOTO  
PLANIMETRIA SU FOTOPIANO - TAV. 9

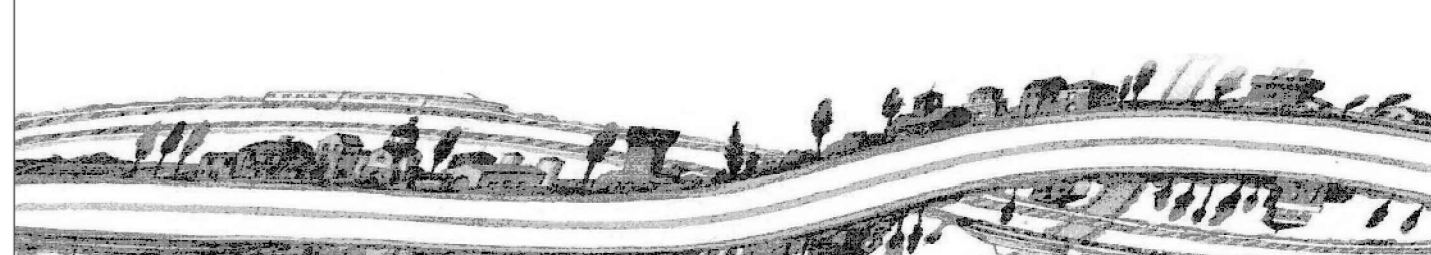

IL PROGETTISTA  
**Piacentini Ingegneri S.r.l.**  
Via... Bologna n° 4152

RESPONSABILE INTEGRAZIONI PRESTAZIONI SPECIALISTICHE  
Ing. Emilio Salsi  
Albo Ing. Reggio Emilia n° 545

IL CONCESSIONARIO  
Autostada Regionale Cispadana S.p.A. e PRESIDENTE Giovanni Pizzini

G			
F			
E			
D			
C			
B			
A	17.04.2012	Emissione	Marzari, Piacentini, Salsi

IDENTIFICAZIONE ELABORATO		DESCRIZIONE	REDAZIONE	CONTROLLI		APPROVAZIONE
DATA	PROGETTO	DESCRIZIONE	REDAZIONE	CONTROLLI	APPROVAZIONE	
17.04.2012	P0					
AUTOSTRADA REGIONALE CISPADANA						MAGGIO 2012
SCALA 1:5000						

SCALA DI PLANIMETRIA 1:5000