

PLANIMETRIA SU ORTOFOTO
SCALA 1:5.000



CENTO
(FE)


VIABILITÀ DI ADDIZIONE AL SISTEMA
AUTOSTRADALE: DS
(EX FE) RACCORDO
BONDENO-CENTO-AUTOSTRADA
CISPADANA

SOTTOVIA, VIA QUARANTO TORRE
S. MARCO 85M
PK 101+300-310
V36

SANT'AGOSTINO
(FE)

AP017
PONTE SUL CANALE
ANGELINO

AP018
PONTE
SULLO SCOLMATORE FUME RENO

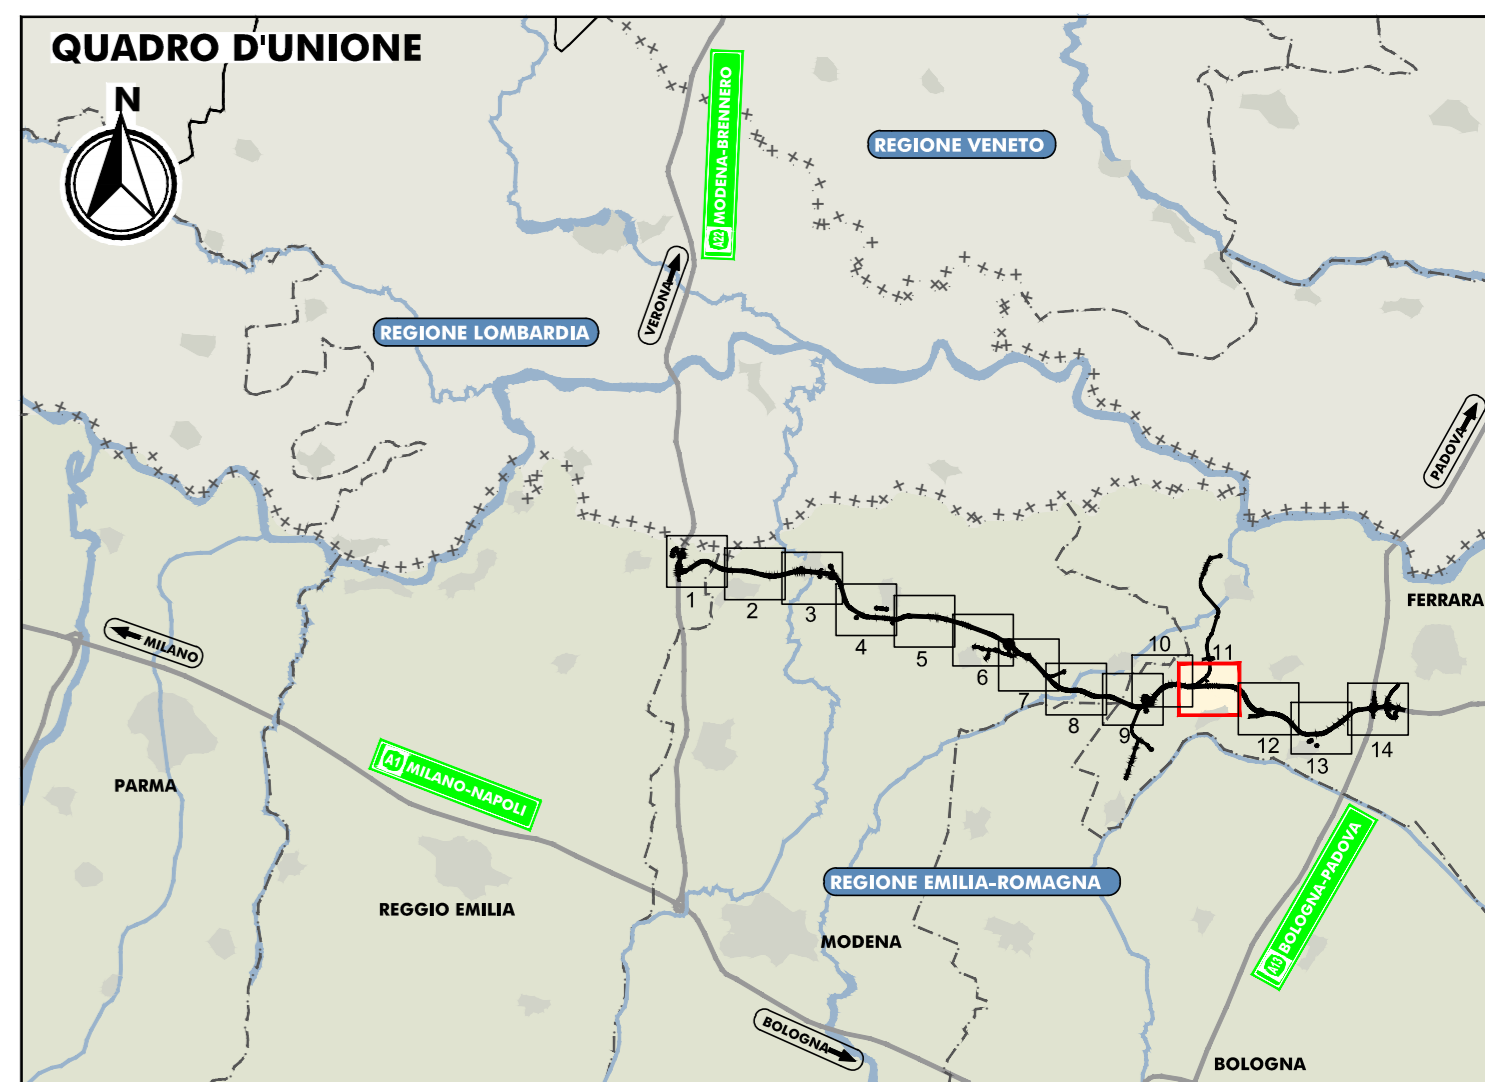

LEGENDA

TERRITORIO	Confini regionali	INFRASTRUTTURE ESISTENTI	Autostrade
Confini provinciali	Ferrovie	Asse viario Cispadano	
Confini comunali			
Denominazione Comune		INFRASTRUTTURE DI PROGETTO	
POLO	Direzioni	Tracciato autostradale, svincoli, interconnessioni, aree di servizio	
		Viabilità di adduzione al sistema autostradale	
OPERE D'ARTE E VIABILITÀ DI PROGETTO		Interventi di ristrutturazione delle viabilità poderali interferenti (larghezza 4-6m)	
Ponti e viadotti			
Sottovia, cavalcavia			
Svincoli e interconnessioni			

ELABORATI DI RIFERIMENTO

CARATTERISTICHE DEI MATERIALI

NOTE

IL CONCESSIONARIO: **ARC** AUTOSTRADA REGIONALE CISPADANA

IL CONCESSIONARIO: **Autosole Regionale Cispadana S.p.A. e consociate**

AUTOSTRADA REGIONALE CISPADANA SULLA A22 AL CASELLO DI FERRARA SUD SULLA A13
CODICE C.U.P. E8180800060009

PROGETTO DEFINITIVO

ASSE AUTOSTRADALE (COMPRESIVO DEGLI INTERVENTI LOCALI DI COLLEGAMENTO VIARIO AL SISTEMA AUTOSTRADALE)
PARTE GENERALE ASSE AUTOSTRADALE, SVINCOLI, VIABILITÀ INTERFERITA E DI COLLEGAMENTO
INQUADRAMENTO GENERALE
PLANIMETRIA SU ORTOFOTO
PLANIMETRIA SU FOTOPIANO - TAV. 11

IL PROGETTISTA: **PIACENTINI INGEGNERI S.r.l.** (Ing. Luca Piacentini, Albo Ing. Bologna n° 4152)

RESPONSABILE INTEGRAZIONI PRESTAZIONI SPECIALISTICHE: **Ing. Emilio Salsi** (Albo Ing. Reggio Emilia n° 545)

IL CONCESSIONARIO: **Autosole Regionale Cispadana S.p.A. e consociate** (Ing. Marzari)

G									
F									
E									
D									
C									
B									
A	17.04.2012	Emissione	Marzari	Piacentini	Salsi				

IDENTIFICAZIONE ELABORATO: DESCRIZIONE: REDAZIONE: CONTROLLO: DATA: **MAGGIO 2012**

SCALE: 1:5000