NUOVA LINEA MT IN COMUNE DI CONCORDIA SAGITTARIA E PORTOGRUARO (VE) - loc. LEVADA PER ALLACCIO PRODUTTORE FONTE SOLARE

Committente: FIN.CI. S.N.C. DEI F.LLI CIRIANI DANTE E PIERO

PROGETTO DEFINITIVO

PLANIMETRIA CATASTALE

IDENTIFICAZIONE ELABORATO

Livello prog.	Codice FOUR	N. documento	Tot. documenti	Nome file	Data	Scala
PD	T0737719	3	9	Progetto Definitivo Rev1.dwg	22/09/2021	1:2000

REVISIONI

REV.	DATA	DESCRIZIONE	ESEGUITO	VERIFICATO	APPROVATO
00	25/02/2021	Prima stesura	25/02/2021	09/03/2021	
01	26/07/2021	Revisione elaborati	26/07/2021	26/07/2021	
02	31/08/2021	Revisione elaborati - sopralluogo	31/08/2021	31/08/2021	
03	22/09/2021	Revisione elaborati	22/09/2021	22/09/2021	

Progetto e Lavori:

Timbro e firma:

Progettista:

Capellino Studio di Ingegneria

STUDIO DI INGEGNERIA
Dott. Ing. ANTONIO CAPELLINO
C.so A.Diaz 23/1 12084 Mondovì (CN)
☎ 0174/551247
info@studiocapellino.it
antonio.capellino@ingpec.eu

Dott. Arch. DANIELE BORGNA
☎ 339-3131477
daniele.borgna@studiocapellino.it

Dott. Ing. ALBERTO BONELLO
☎ 328-4541205
alberto.bonello@studiocapellino.it

Geom. ALBERTO BALSAMO
☎ 347-4097196
alberto.balsamo@studiocapellino.it

Dott. Arch. IVANO GARELLI
☎ 331-8459912
ivano.garelli@studiocapellino.it

Timbro e firma:

ORDINE DEGLI INGEGNERI DELLA PROVINCIA DI CUNEO
A647 Dott. Ing. Antonio Capellino

Il richiedente:

FIN.CI. s.n.c.
dei F.lli Ciriani Dante e Piero
Sede Legale: Via Sant'Agnese 95 30026 Portogruaro (VE)
Partita IVA 02582110272

Gestore Rete Elettrica:
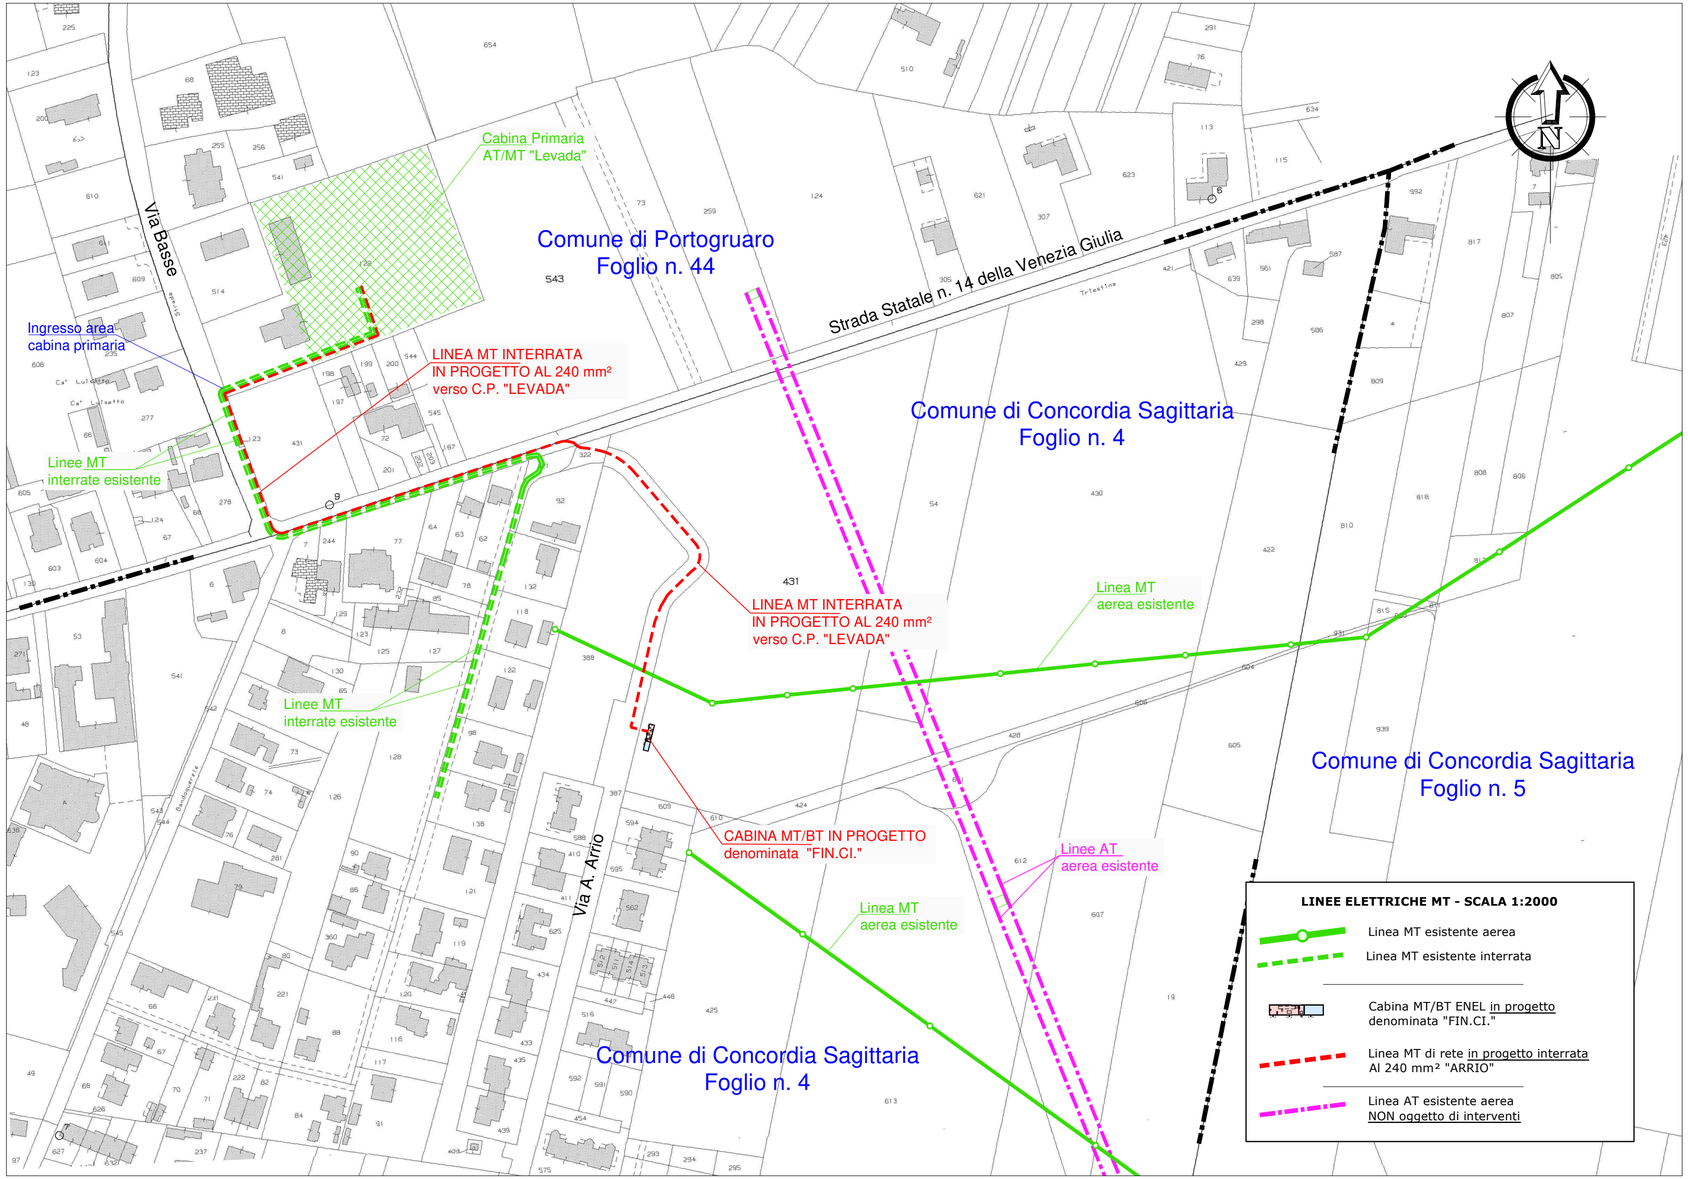
e-distribuzione
Infrastrutture e Reti Italia
Area Nord - Sviluppo Rete - PL
Marco Argenti
Referente Veneto