

**PROGETTO DI IMPIANTO FOTOVOLTAICO IN LOCALITA' LEVADA
NEL COMUNE DI CONCORDIA SAGITTARIA (VE)**

Procedimento di Valutazione di Impatto Ambientale ai sensi dell'art.23 del D.Lgs.152/2006 e ss.mm.ii.

Procedura abilitativa semplificata e comunicazione per gli impianti alimentati da energia rinnovabile
Impianti FOTOVOLTAICI DI POTENZA INFERIORE A 20 MW Art. 6, d.lgs. 28 del 3.03.2011
(rif. modifica Legge 108 del 29.07.2021)

GRUPPO DI PROGETTAZIONE

Capellino
Studio di Ingegneria

STUDIO DI INGEGNERIA

Dott. Ing. ANTONIO CAPELLINO

iscritto all'ordine degli Ingegneri di Cuneo al n° A647

Corso Armando Diaz, 23/1

12084 Mondovì - (CN)

☎ 0174/551247

✉ info@studiocapellino.it

✉ antonio.capellino@ingpec.eu

Dott. Arch. DANIELE BORGNA

Via G. Pascoli, 308 - 12084 Mondovì (CN)

☎ 339-3131477

✉ daniela.borgna@studiocapellino.it

Dott. Ing. ALBERTO BONELLO

Strada di Passomonte - 12084 Mondovì (CN)

☎ 328-4541205

✉ alberto.bonello@studiocapellino.it

Geom. ALBERTO BALSAMO

S.S. 28 Noce 31 - 12084 Mondovì (CN)

☎ 347-409190

✉ alberto.balsamo@studiocapellino.it

Dott. Arch. IVANO GARELLI

Via Sacchi 191 - 12080 Pianesi (CN)

☎ 331-8459912

✉ ivano.garelli@studiocapellino.it

eambiente

VEGA Parco Scientifico e Tecnologico

Via delle Industrie, 5 - Marghera (Venezia)

☎ 041 5093820 - 041 5093886

✉ info@eambientegroup.com

eambientegroup.com

Arch. Giulia Moraschi

iscritta all'ordine degli Architetti di Mantova n° 623/A

SEZIONI DI SCAVO ELETTRODOTTI

Identificatore nome file:

T18-SEZIONI_ELETTRODOTTI

RICHIEDENTE

PROGETTO DEFINITIVO

Ottobre 2021

LAVORO

COS 001/01

SCALA

1:20

Elaborato

T18

EDISON

EDISON Spa

Sede Legale:


Foro Buonaparte, 31 - 20121 Milano

Partita IVA 0826330014


☎ 02/6222.1

www.edison.it

**SEZIONE TIPO DI POSA
COLLEGAMENTO TRACKER-CABINA**

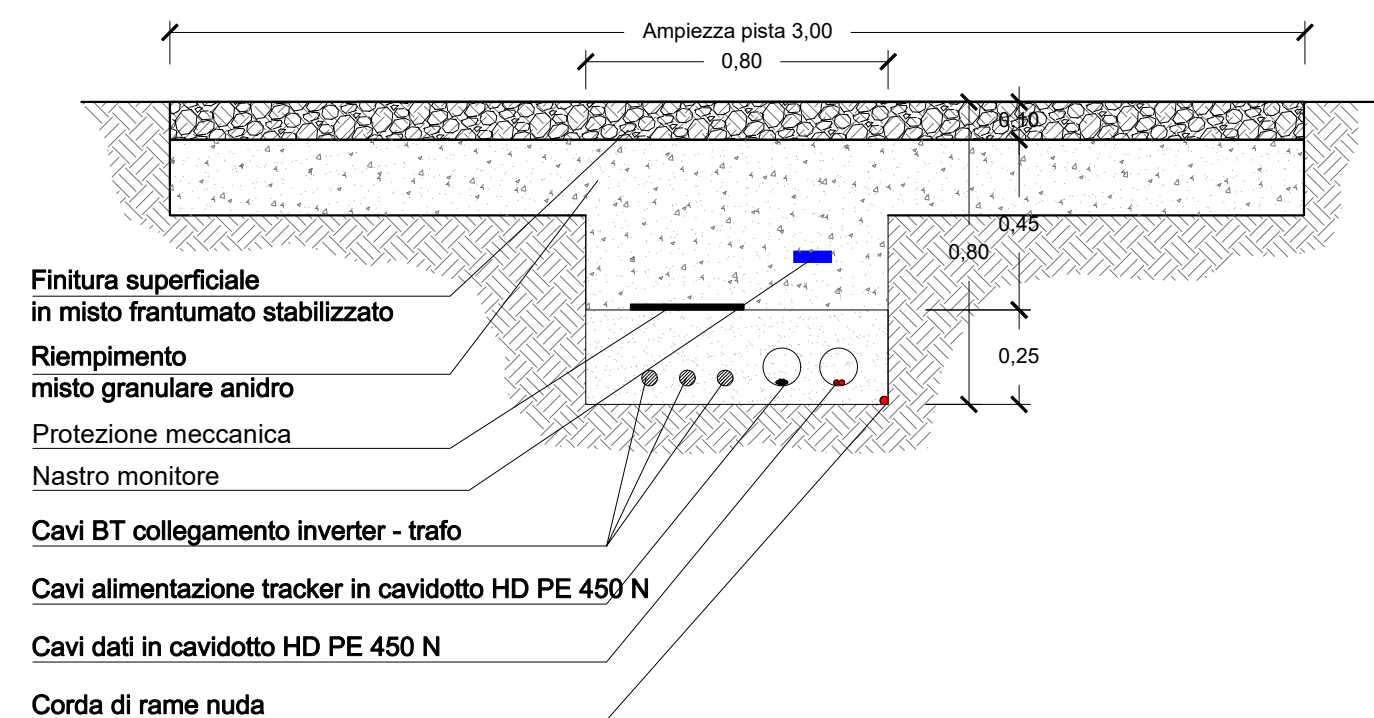

**SEZIONE TIPO DI POSA TRA CABINA
DI CAMPO 1 E CABINA DI CAMPO 2**

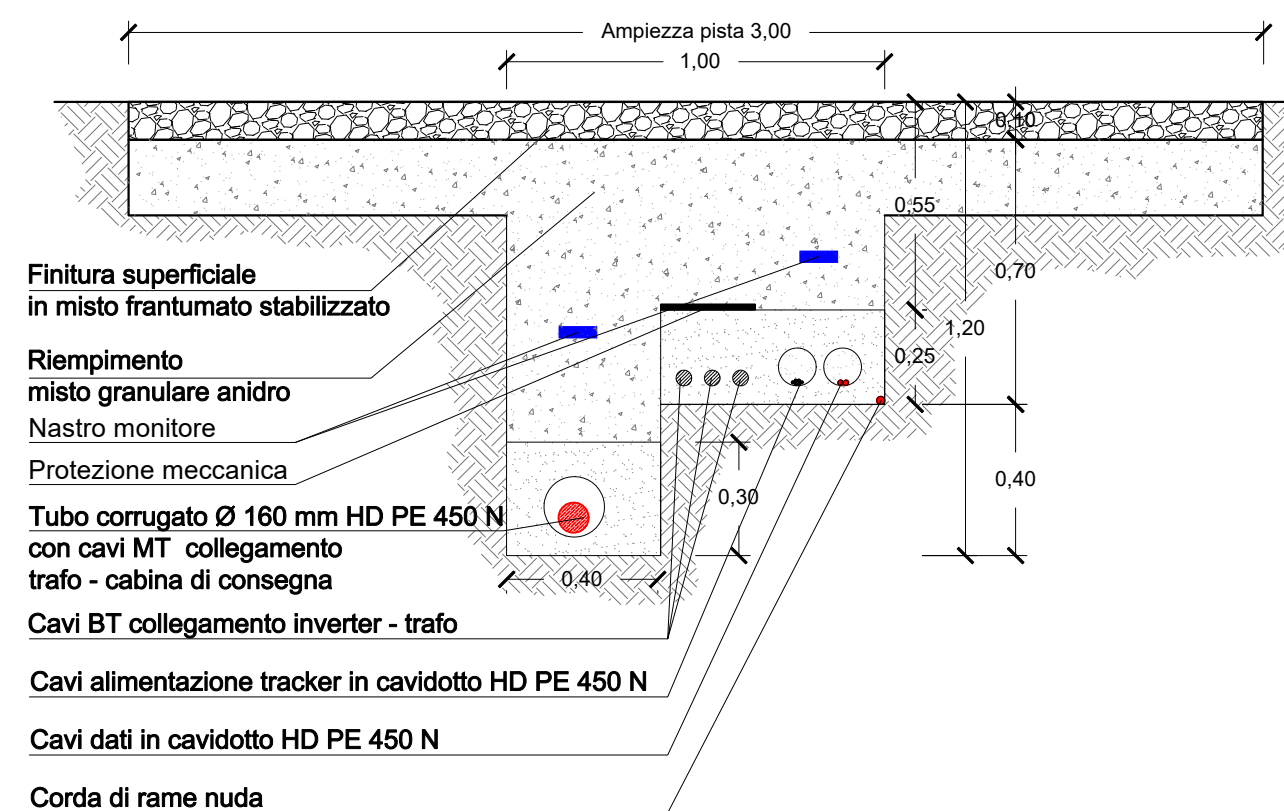

**SEZIONE TIPO DI POSA TRA CABINA DI
CAMPO 2 E CABINA DI PARALLELO**

