


PLANIMETRIA N° 3
Scala 1:5000

PIANTA CHIAVE

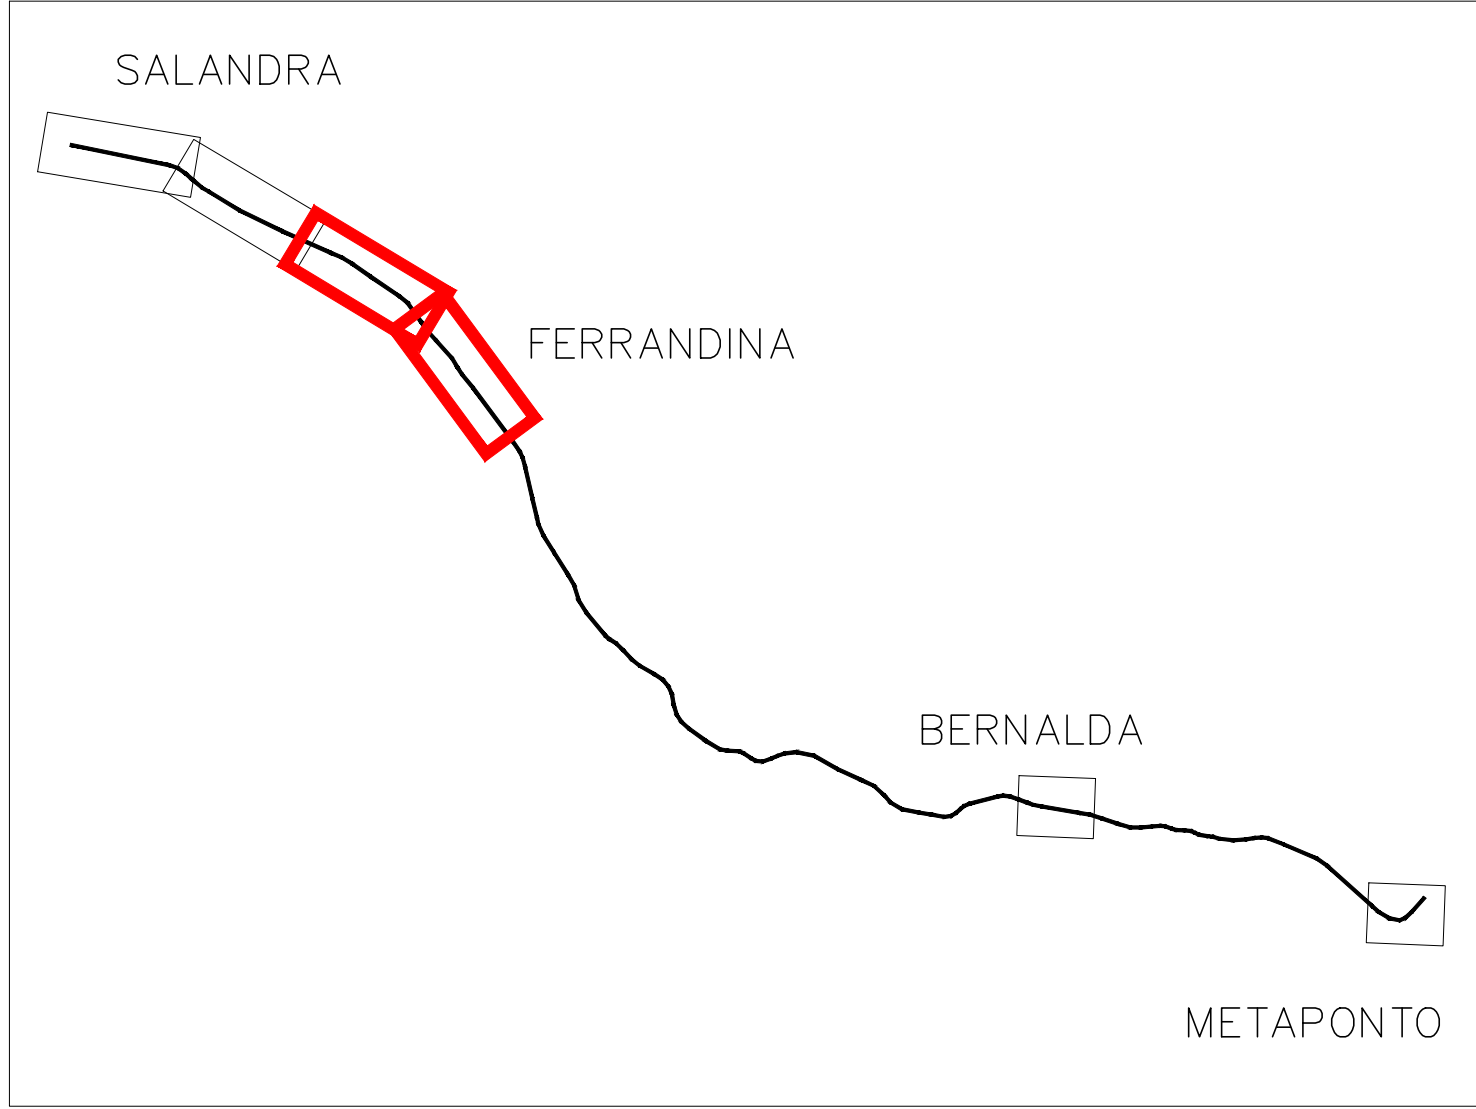

INTERVENTI DI VELOCIZZAZIONE TRATTA GRASSANO-BERNALDA

TRACCIATO DI PROGETTO
DEMOLIZIONI
SOTTOSTAZIONE ELETTRICA

SISTEMAZIONI IDRAULICHE
BARRIERE ANTIRUMORE

CANTIERIZZAZIONE

CO - CANTIERE OPERATIVO
CA - CANTIERE ARMAMENTO
AT - AREA TECNICA
SPAZZOLATURA DELLA VIABILITÀ PRINCIPALE E SECONDARIA ASPALTATA
BAGNATURA DELLE PISTIDECANTIERE, DELLE STRADE INTERODERALI E DELLA VIABILITÀ SECONDARIA NON ASPALTATA

AS - AREA DI STOCCAGGIO
CB - AREA CAMPO BASE
BAGNATURA DEI PIAZZALI E DELLE AREE DI CANTIERE
BARRIERE ANTIRUMORE DI CANTIERE H 3.00

MONITORAGGIO

COMPONENTE MONITORATA
XXX n.
ID PUNTO DI MONITORAGGIO

COMPONENTI AMBIENTALI MONITORATE

ASO - Acque sotterranee
ASU - Acque superficiali
ATM - Atmosfera
SUO - Suolo e sottosuolo
VEG - Vegetazione
PAE - Paesaggio
RUM - Rumore
VIB - Vibrazioni
CEM - Campi elettromagnetici

MONITORAGGIO ANTE OPERAM
MONITORAGGIO IN CORSO D'OPERA
MONITORAGGIO POST OPERAM

RICETTORI
RICETTORI RESIDENZIALI

PLANIMETRIA N° 4
Scala 1:5000

COMMITTENTE:



PROGETTAZIONE:



U.O. ARCHITETTURA, AMBIENTE E TERRITORIO
S.O. AMBIENTE

PROGETTO DI FATTIBILITA' TECNICA ED ECONOMICA

LINEA POTENZA-METAPONTO
INTERVENTI DI VELOCIZZAZIONE TRATTA GRASSANO-BERNALDA

PROGETTO DI MONITORAGGIO AMBIENTALE
Planimetria localizzazione punti di monitoraggio
Tav. 2 di 3

SCALA:

1:5000

COMMESSA LOTTO FASE ENTE TIPO DOC. OPERA/DISCIPLINA PROGR. REV.

IA95 03 R 22 P5 MA0000 002 B

Rev.	Descrizione	Redatto	Data	Verificato	Data	Approvato	Data	Autorizzato Data
A	Emissione Esadecimale	A. Colonna	Dicembre 2021	A. Colonna	Dicembre 2021	L. D'Amore	Dicembre 2021	C. Scelloni Gennaio 2022
B	Emissione Esadecimale a regola di calcolo di integrazione MTI	A. Colonna	Gennaio 2022	A. Colonna	Gennaio 2022	L. D'Amore	Gennaio 2022	

File:IA9503R22P5MA0000002B.dwg

n. Elab.: