




- INTERVENTI DI VELOCIZZAZIONE TRATTA GRASSANO-BERNALDA**
- TRACCIATO DI PROGETTO
  - DEMOLIZIONI
  - SOTTOSTAZIONE ELETTRICA
  - CANTIERIZZAZIONE
  - CO - CANTIERE OPERATIVO
  - CA - CANTIERE ARMAMENTO
  - AT - AREA TECNICA
  - SPAZZOLATURA DELLA VIABILITA' PRINCIPALE E SECONDARIA ASFALTATA
  - BAGNATURA DELLE PISTEDICANTIERE, DELLE STRADE INTERPODERALI E DELLA VIABILITA' SECONDARIA NON ASFALTATA

- SISTEMAZIONI IDRAULICHE
- BARRIERE ANTIRUMORE
- AS - AREA DI STOCCAGGIO
- CB - AREA CAMPO BASE
- BAGNATURA DEI PIAZZALI E DELLE AREE DI CANTIERE
- BARRIERE ANTIRUMORE DI CANTIERE H 3.

- COMPONENTI AMBIENTALI MONITORATE**
- ASO - Acque sotterranee
  - ASU - Acque superficiali
  - ATM - Atmosfera
  - SUO - Suolo e sottosuolo
  - VEG - Vegetazione
  - PAE - Paesaggio
  - RUM - Rumore
  - VIB - Vibrazioni
  - CEM - Campi elettromagnetici

- FASE**
- MONITORAGGIO ANTE OPERAM
  - MONITORAGGIO IN CORSO D'OPERA
  - MONITORAGGIO POST OPERAM
  - RICETTORI
  - RICETTORI RESIDENZIALI

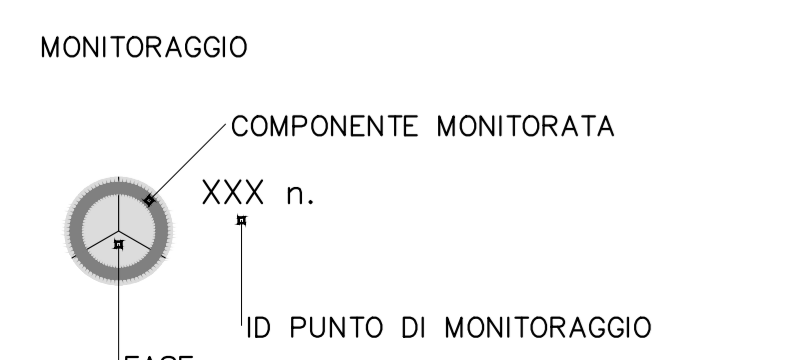

COMMITTENTE:

PROGETTAZIONE:

**U.O. ARCHITETTURA, AMBIENTE E TERRITORIO**  
**S.O. AMBIENTE**

**PROGETTO DI FATTIBILITA' TECNICA ED ECONOMICA**

**LINEA POTENZA-METAPONTO**  
**INTERVENTI DI VELOCIZZAZIONE TRATTA GRASSANO-BERNALDA**

**PROGETTO DI MONITORAGGIO AMBIENTALE**  
Planimetria localizzazione punti di monitoraggio  
Tav. 3 di 3

SCALA:  
1:5000

COMMESSA	LOTTO	FASE	ENTE	TIPO DOC.	OPERA/DISCIPLINA	PROGR.	REV.
IA95	03	R	22	P5	MA0000	003	B

Rev.	Descrizione	Redatto	Data	Verificato	Data	Approvato	Data	Autorizzato Data
A	Emissione Esecutiva	A. Colonna	Dicembre 2021	A. Colonna G. Caputi	Dicembre 2021	L. Di Fonzo	Dicembre 2021	C. Erosini Giugno 2022
B	Emissione Esecutiva e seguito di istruzione di integrazione METE	A. Colonna	Giugno 2022	A. Colonna G. Caputi	Giugno 2022	L. Di Fonzo	Giugno 2022	