


Quadro di unione

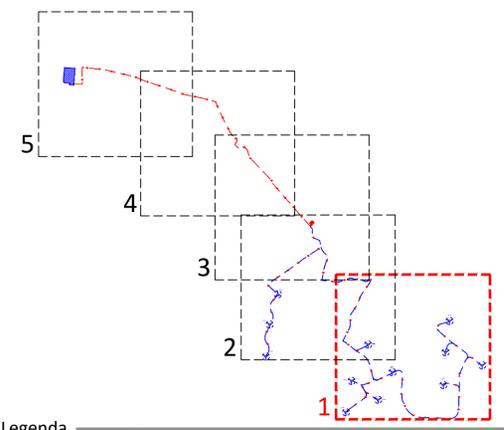

Legenda

- Aerogeneratore di progetto
- Cavidotto MT 30kV
- OPERE LINEARI. Punti di campionamento ogni 500 metri. Per ogni campionamento si prevede il prelievo di 2 campioni (p.c. -1m)
- OPERA PUNTUALE. 1 Punto di campionamento ogni aerogeneratore. Per ogni campionamento si prevede il prelievo di 3 campioni (p.c. -1,5m, -3m)
- SE di trasformazione utenza 30/150kV. 3 punti di campionamento con prelievo di due campioni (p.c e -1m). 1 punto di campionamento con prelievo di 3 campioni (p.c. -1,5m e -3m)

Tabella 4.1 articolo 4 del DPR 120/2017

Arsenico	Rame	Cromo VI
Cadmio	Zinco	Amianto
Cobalto	Mercurio	BTEX (*)
Nichel	Idrocarburi C>12	IPA (*)
Piombo	Cromo totale	

(*): Da eseguire per le aree di scavo collocate entro 20 m di distanza da infrastrutture viarie di grande comunicazione o da insediamenti che possono aver influenzato le caratteristiche del sito mediante ricaduta delle emissioni in atmosfera. Gli analisi da ricercare sono quelli elencati alle colonne A e B, Tabella 1, Allegato 5, Parte Quarta, Titolo V, del decreto legislativo 3 aprile 2006, n. 152.

REGIONE PUGLIA COMUNE di ASCOLI SATRIANO COMUNE di CANDELA COMUNE di DELICETO PROVINCIA di FOGGIA

Progetto definitivo per la realizzazione di un parco eolico nei Comuni di Ascoli Satriano (FG) e Candela (FG) con opere di connessione nel Comune di Deliceto (FG)

Proprietario

wpd Daunia s.r.l.
Corso d'Italia, 83
00198 - Roma
Tel: +39 06 960 353-10
e-mail: info@wpd-italia.it

Progettazione

Viale Michelangelo, 71
80129 Napoli
Tel. 081 579 7998
mail: tecnico.inse@gmail.com

Elaborato

Nome Elaborato:

TAVOLA CON UBICAZIONE DEI PUNTI DI CAMPIONAMENTO - 1 di 5

Rev. Data

Rev.	Data	Objetto della revisione	Elaborazione	Verifica	Approvazione
01	Maggio 2022	Integrazione alla nota MITE n.1347 del 08-03-2022	INSE s.r.l.	INSE s.r.l.	wpd Daunia s.r.l.
00	Aprile 2021	PRIMA EMISSIONE	INSE s.r.l.	INSE s.r.l.	wpd Daunia s.r.l.

Scala: 1:5.000

Formato: A1

Codice Pratica: **S217** Codice Elaborato: **S217-INT-EG-04A**


SEGRETERIA REGIONALE DELLA PROVINCIA DI FOGGIA

SEZIONE A -
N° ISCRIZIONE: 17962


SEGRETERIA REGIONALE DELLA PROVINCIA DI FOGGIA

SEGRETERIA REGIONALE DELLA PROVINCIA DI FOGGIA

SEGRETERIA REGIONALE DELLA PROVINCIA DI FOGGIA

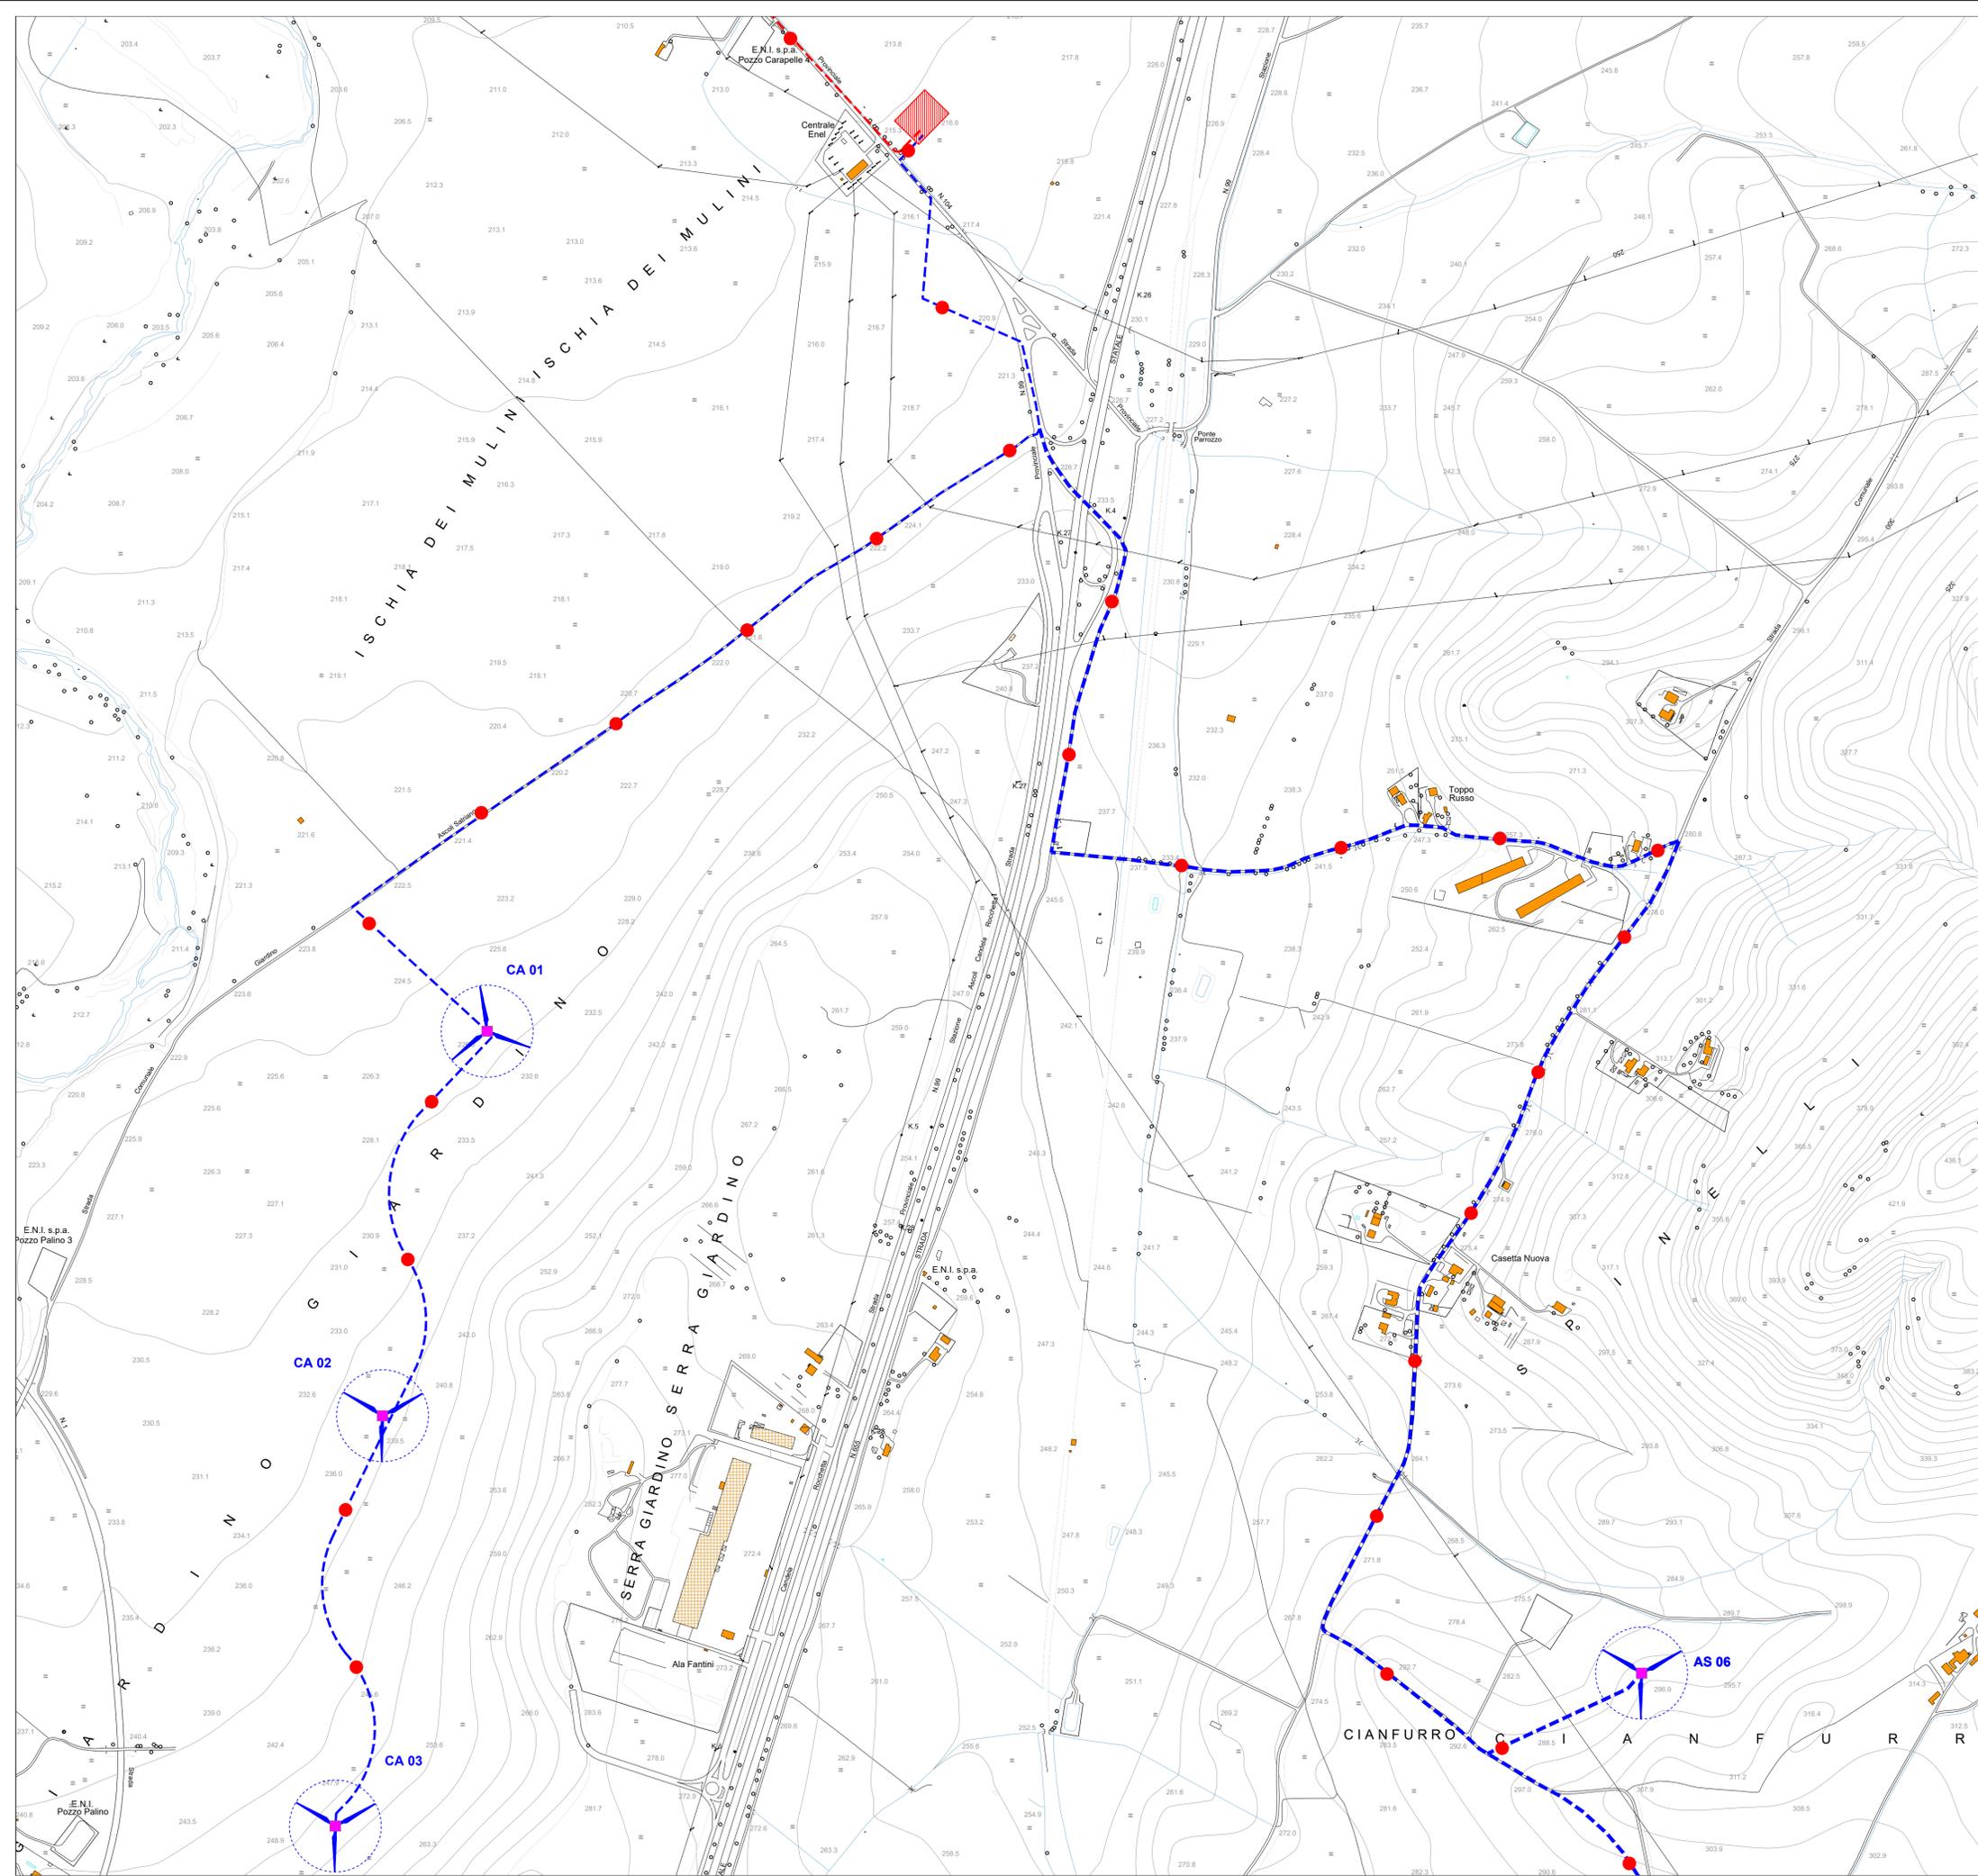

Quadro di unione

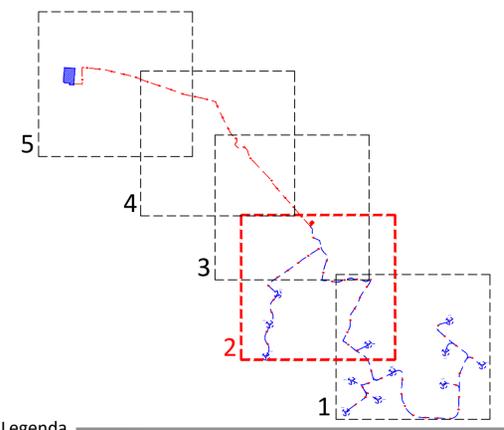

Legenda

-  Aerogeneratore di progetto
-  Cavidotto MT 30kV
-  OPERE LINEARI. Punti di campionamento ogni 500 metri. Per ogni campionamento si prevede il prelievo di 2 campioni (p.c. -1m)
-  OPERA PUNTUALE. 1 Punto di campionamento ogni aerogeneratore. Per ogni campionamento si prevede il prelievo di 3 campioni (p.c. -1,5m, -3m)
-  SE di trasformazione utenza 30/150kV. 3 punti di campionamento con prelievo di due campioni (p.c e -1m). 1 punto di campionamento con prelievo di 3 campioni (p.c. -1,5m e -3m)

Tabella 4.1 articolo 4 del DPR 120/2017

Arsenico	Rame	Cromo VI
Cadmio	Zinco	Amianto
Cobalto	Mercurio	BTEX (*)
Nichel	Idrocarburi C>12	IPA (*)
Piombo	Cromo totale	

(*): Da eseguire per le aree di scavo collocate entro 20 m di distanza da infrastrutture viarie di grande comunicazione o da insediamenti che possono aver influenzato le caratteristiche del sito mediante ricaduta delle emissioni in atmosfera. Gli analisi da ricercare sono quelli elencati alle colonne A e B, Tabella 1, Allegato 5, Parte Quarta, Titolo V, del decreto legislativo 3 aprile 2006, n. 152.







REGIONE PUGLIA COMUNE DI ASCOLI SATRIANO COMUNE DI CANDELA COMUNE DI DELICETO PROVINCIA DI FOGGIA

Progetto definitivo per la realizzazione di un parco eolico nei Comuni di Ascoli Satriano (FG) e Candela (FG) con opere di connessione nel Comune di Deliceto (FG)

Proprietario:  **wpd Daunia s.r.l.**
 Corso d'Italia, 83
 00198 - Roma
 Tel: +39 06 960 353-10
 e-mail: info@wpd-italia.it

Progettazione:  **INSE**
 Viale Michelangelo, 71
 80129 Napoli
 Tel. 081 579 7998
 mail: tecnico.inse@gmail.com

Elaborato: Nome Elaborato:
TAVOLA CON UBICAZIONE DEI PUNTI DI CAMPIONAMENTO - 2 di 5

SEZIONE A -
 N° ISCRIZIONE:
 17370

SEZIONE B -
 N° ISCRIZIONE:
 17962


Rev.	Data	Objetto della revisione	Elaborazione	Verifica	Approvazione
01	Maggio 2022	Integrazione alla nota MITE n.1347 del 08-03-2022	INSE s.r.l.	INSE s.r.l.	wpd Daunia s.r.l.
00	Aprile 2021	PRIMA EMISSIONE	INSE s.r.l.	INSE s.r.l.	wpd Daunia s.r.l.

Scala: **1:5.000**


Formato: **A1**

Codice Pratica: **S217**

Codice Elaborato: **S217-INT-EG-04A**

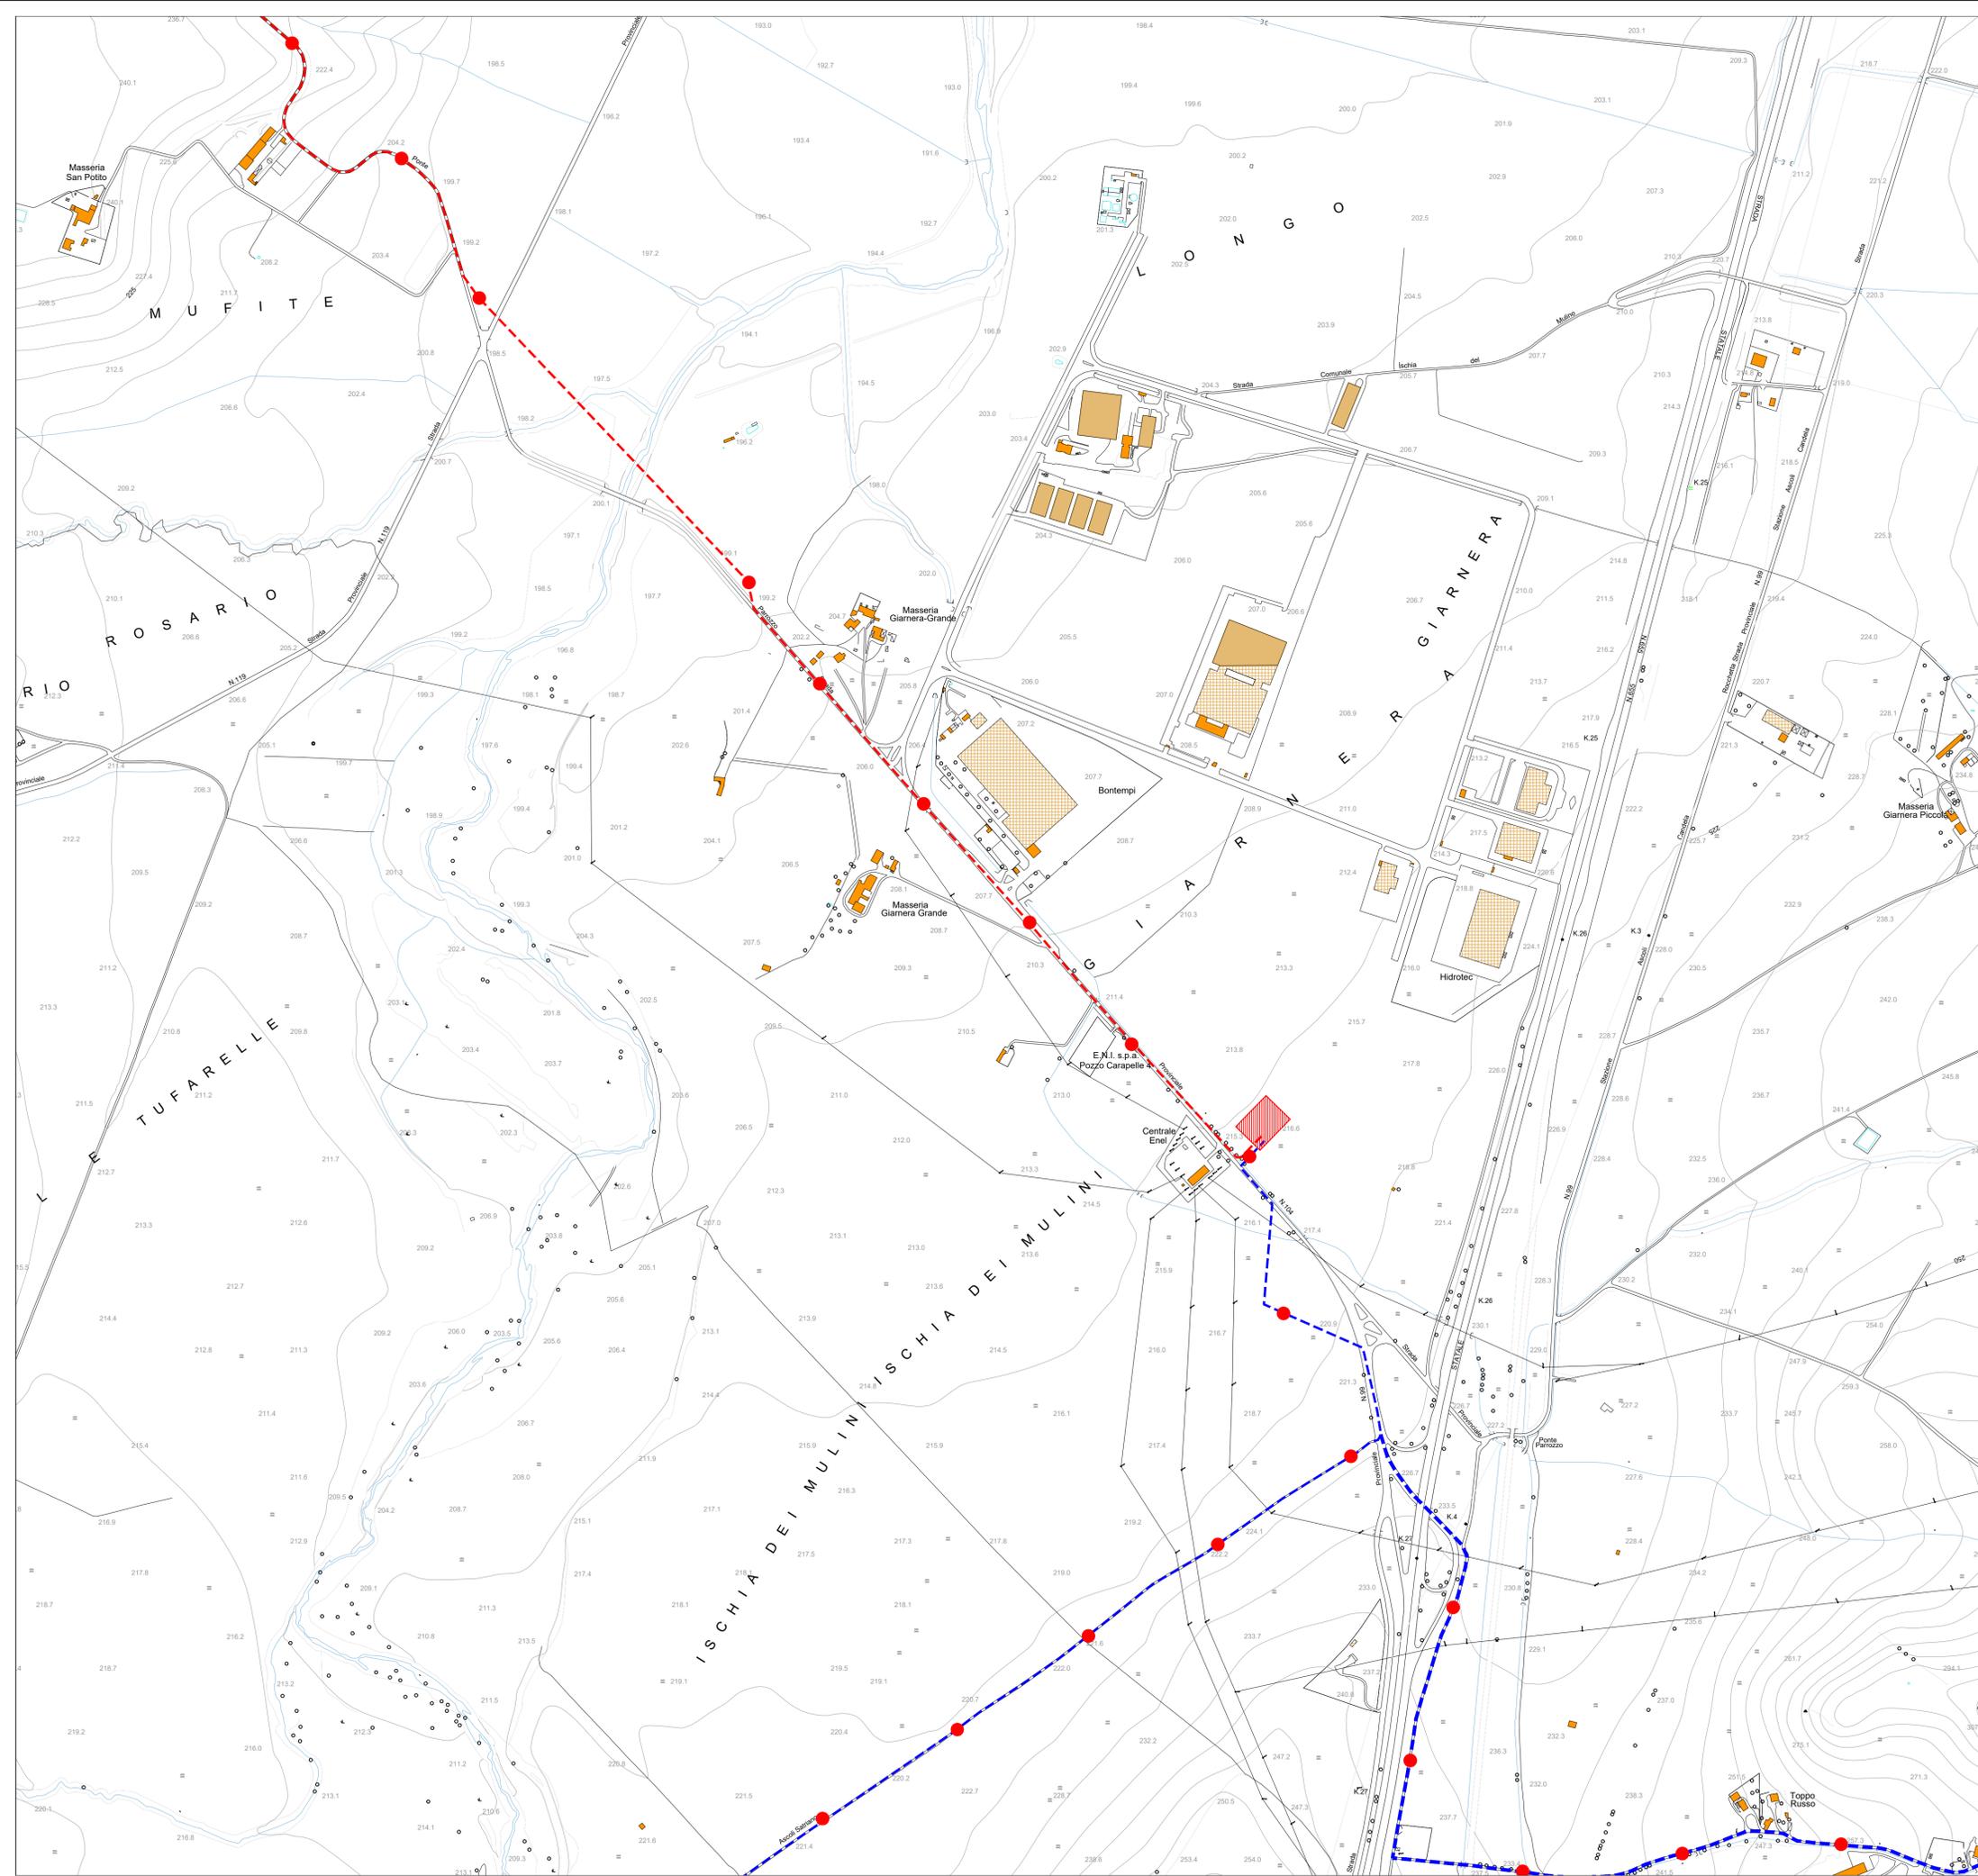

Quadro di unione

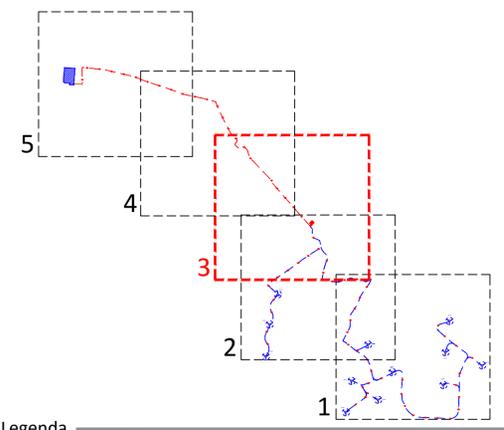

Legenda

-  Aerogeneratore di progetto
-  Cavidotto MT 30kV
-  OPERE LINEARI. Punti di campionamento ogni 500 metri. Per ogni campionamento si prevede il prelievo di 2 campioni (p.c. -1m)
-  OPERA PUNTUALE. 1 Punto di campionamento ogni aerogeneratore. Per ogni campionamento si prevede il prelievo di 3 campioni (p.c. -1,5m, -3m)
-  SE di trasformazione utenza 30/150kV. 3 punti di campionamento con prelievo di due campioni (p.c. e -1m). 1 punto di campionamento con prelievo di 3 campioni (p.c. -1,5m e -3m)

Tabella 4.1 articolo 4 del DPR 120/2017

Arsenico	Rame	Cromo VI
Cadmio	Zinco	Amianto
Cobalto	Mercurio	BTEX (*)
Nichel	Idrocarburi C>12	IPA (*)
Piombo	Cromo totale	

(*): Da eseguire per le aree di scavo collocate entro 20 m di distanza da infrastrutture viarie di grande comunicazione o da insediamenti che possono aver influenzato le caratteristiche del sito mediante ricaduta delle emissioni in atmosfera. Gli analisi da ricercare sono quelli elencati alle colonne A e B, Tabella 1, Allegato 5, Parte Quarta, Titolo V, del decreto legislativo 3 aprile 2006, n. 152.







REGIONE PUGLIA COMUNE DI ASCOLI SATRIANO COMUNE DI CANDELA COMUNE DI DELICETO PROVINCIA DI FOGGIA

Progetto definitivo per la realizzazione di un parco eolico nei Comuni di Ascoli Satriano (FG) e Candela (FG) con opere di connessione nel Comune di Deliceto (FG)

Proprietario:  **wpd Daunia s.r.l.**
 Corso d'Italia, 83
 00188 - Roma
 Tel: +39 06 960 353-10
 e-mail: info@wpd-italia.it


Progettazione:  **INSE**
 Viale Michelangelo, 71
 80129 Napoli
 Tel. 081 579 7998
 mail: tecnico.inse@gmail.com

Elaborato: Nome Elaborato:
TAVOLA CON UBICAZIONE DEI PUNTI DI CAMPIONAMENTO - 3 di 5


Stampa: 

01	Maggio 2022	Integrazione alla nota MITE n.1347 del 08-03-2022	INSE s.r.l.	INSE s.r.l.	wpd Daunia s.r.l.
00	Aprile 2021	PRIMA EMISSIONE	INSE s.r.l.	INSE s.r.l.	wpd Daunia s.r.l.
Rev.	Data	Oggetto della revisione	Elaborazione	Verifica	Approvazione

Scala: **1:5.000**
 Formato: **A1** Codice Pratica: **S217** Codice Elaborato: **S217-INT-EG-04A**

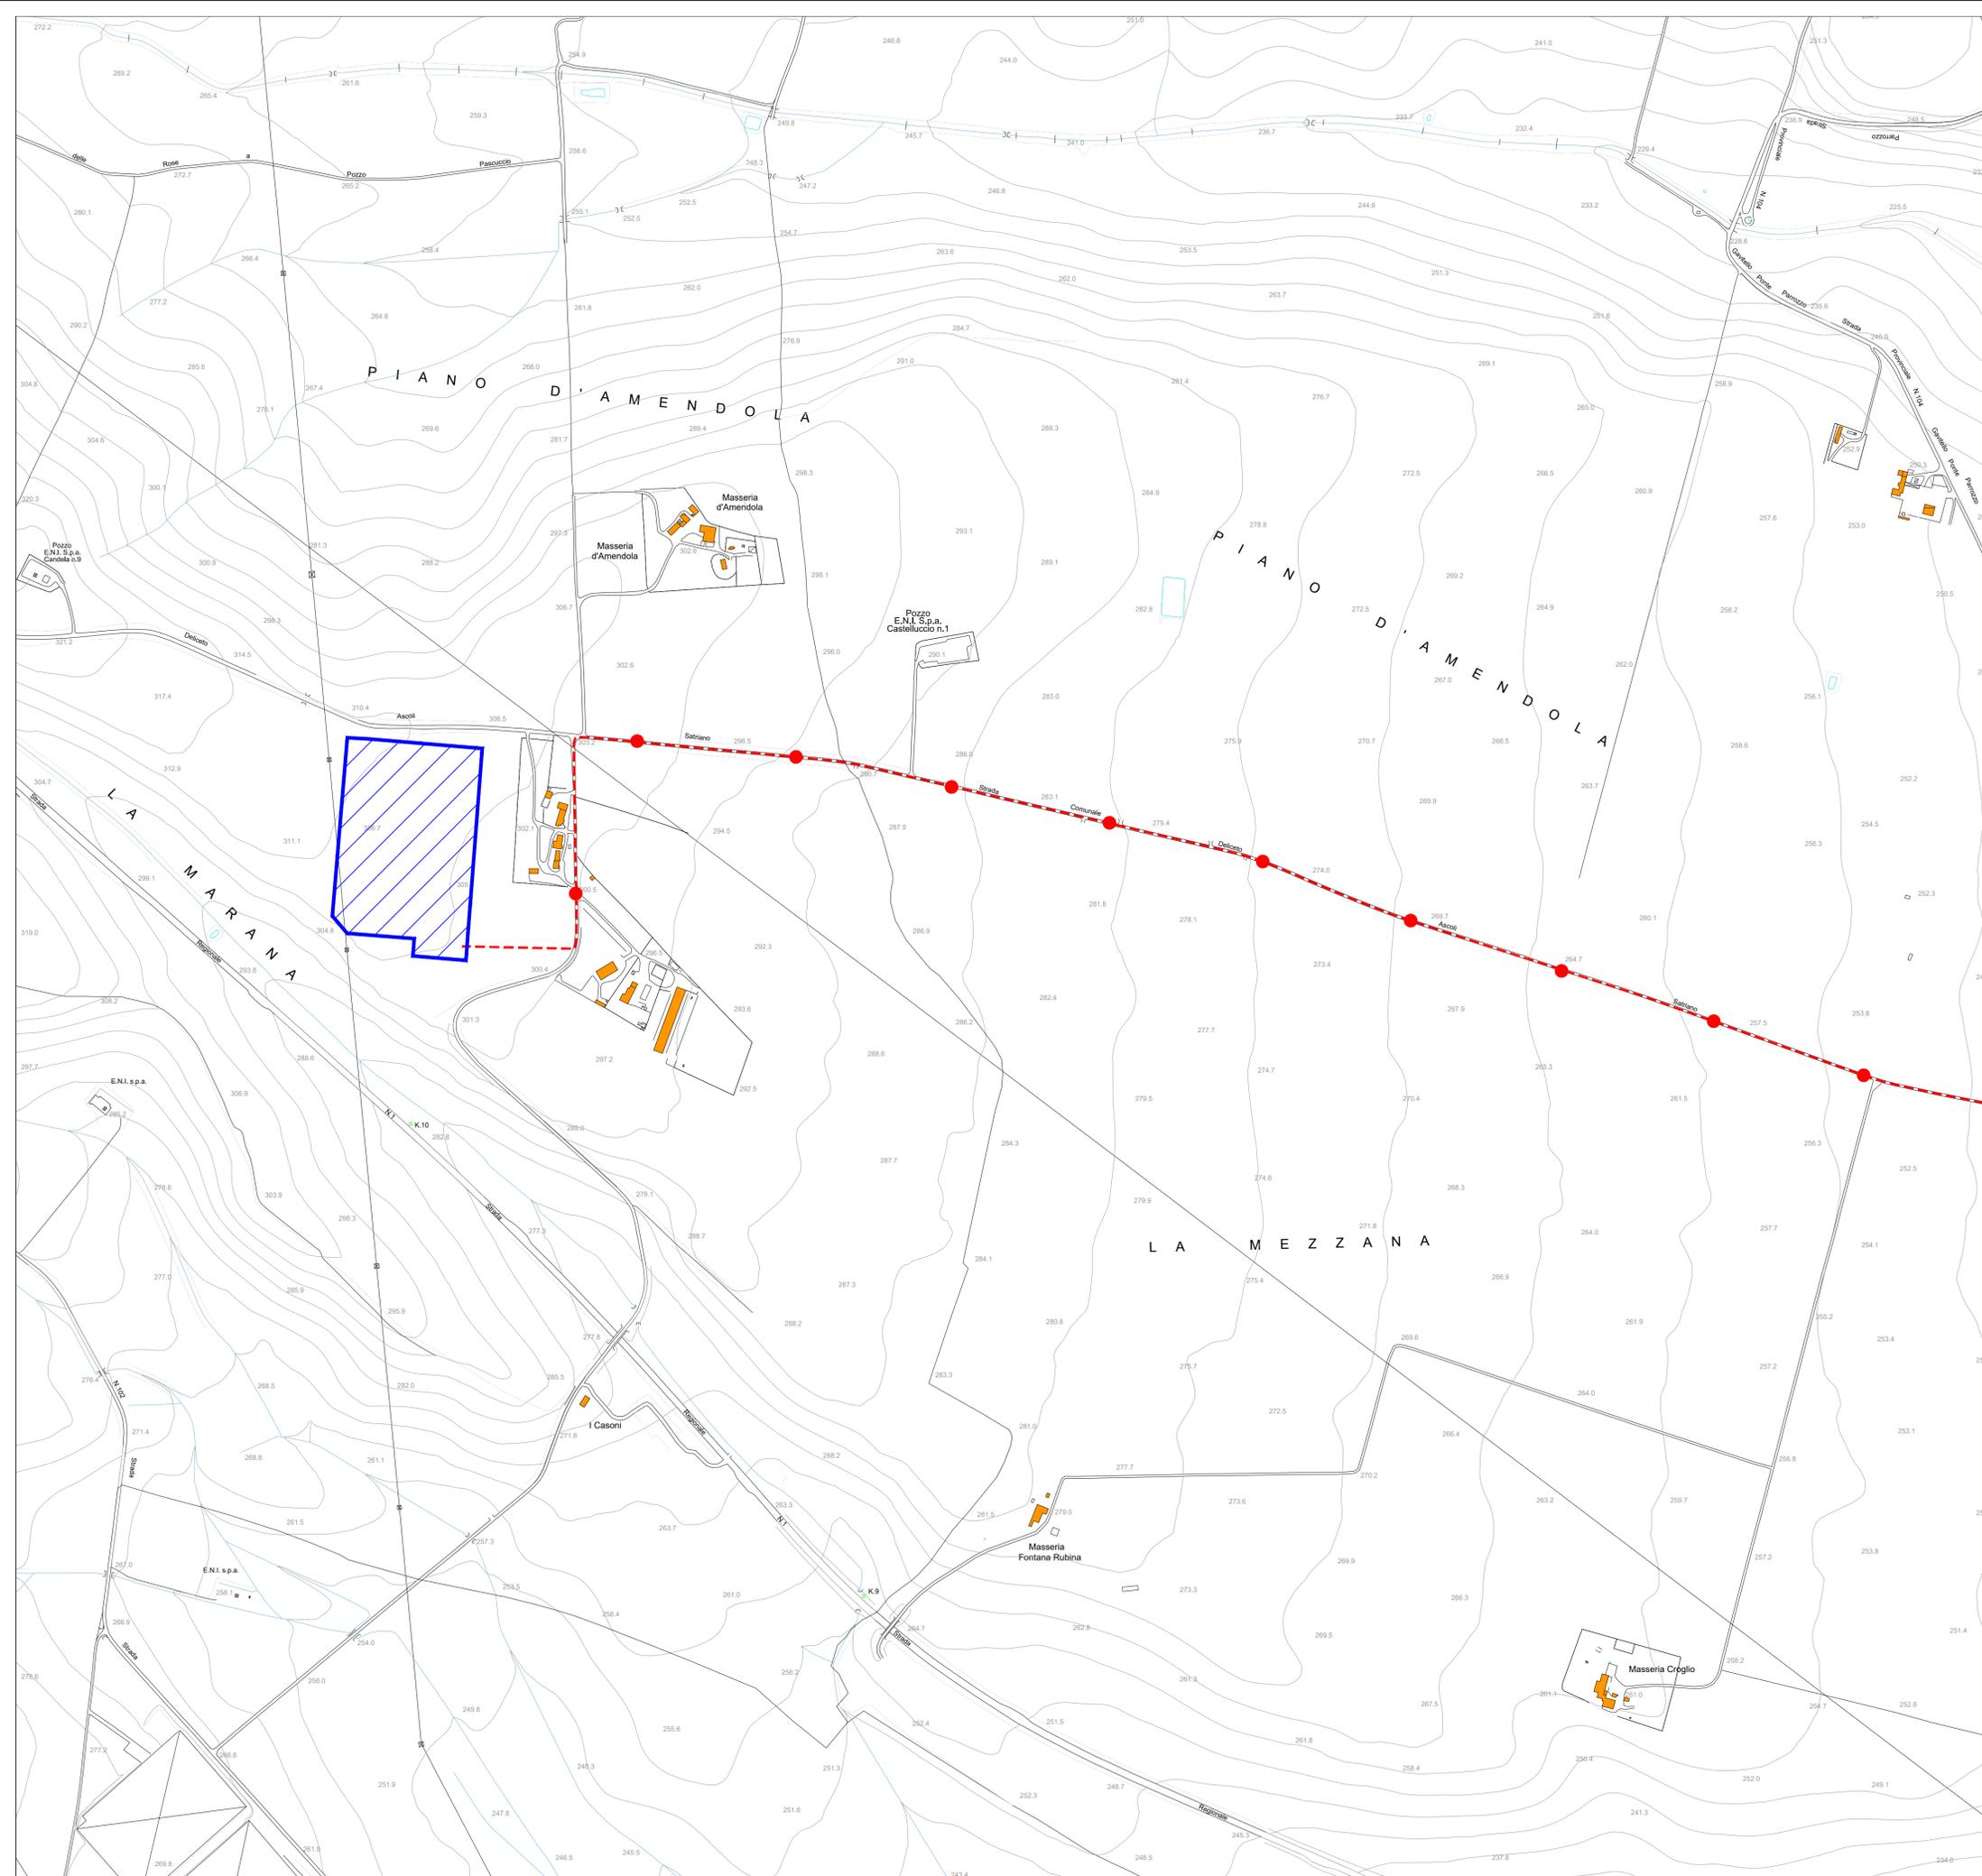

Quadro di unione

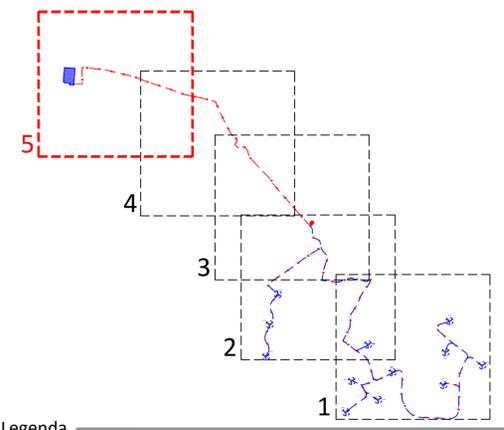

Legenda

-  Aerogeneratore di progetto
-  Cavidotto MT 30kV
-  OPERE LINEARI. Punti di campionamento ogni 500 metri. Per ogni campionamento si prevede il prelievo di 2 campioni (p.c. -1m)
-  OPERA PUNTUALE. 1 Punto di campionamento ogni aerogeneratore. Per ogni campionamento si prevede il prelievo di 3 campioni (p.c. -1,5m, -3m)
-  SE di trasformazione utenza 30/150kV. 3 punti di campionamento con prelievo di due campioni (p.c e -1m). 1 punto di campionamento con prelievo di 3 campioni (p.c. -1,5m e -3m)

Tabella 4.1 articolo 4 del DPR 120/2017

Arsenico	Rame	Cromo VI
Cadmio	Zinco	Amianto
Cobalto	Mercurio	BTEX (*)
Nichel	Idrocarburi C>12	IPA (*)
Piombo	Cromo totale	

(*): Da eseguire per le aree di scavo collocate entro 20 m di distanza da infrastrutture viarie di grande comunicazione o da insediamenti che possono aver influenzato le caratteristiche del sito mediante ricaduta delle emissioni in atmosfera. Gli analisi da ricercare sono quelli elencati alle colonne A e B, Tabella 1, Allegato 5, Parte Quarta, Titolo V, del decreto legislativo 3 aprile 2006, n. 152.







REGIONE PUGLIA COMUNE di ASCOLI SATRIANO COMUNE di CANDELA COMUNE di DELICETO PROVINCIA di FOGGIA

Progetto definitivo per la realizzazione di un parco eolico nei Comuni di Ascoli Satriano (FG) e Candela (FG) con opere di connessione nel Comune di Deliceto (FG)

Proprietario:  **wpd Daunia s.r.l.**
 Corso d'Italia, 83
 00188 - Roma
 Tel: +39 06 960 353-10
 e-mail: info@wpd-italia.it

Progettazione:  **INSE**
 Viale Michelangelo, 71
 80129 Napoli
 Tel. 081 579 7998
 mail: tecnico.inse@gmail.com

Comune di Candela:  **SEZIONE A -**
 N° ISCRIZIONE: 17962
 Comm. F. Pasquale Esposito

Comune di Ascoli Satriano:  **SEZIONE A -**
 N° ISCRIZIONE: 17962
 Comm. F. Pasquale Esposito

Nome Elaborato:
TAVOLA CON UBICAZIONE DEI PUNTI DI CAMPIONAMENTO - 5 di 5

01	Maggio 2022	Integrazione alla nota MITE n.1347 del 08-03-2022	INSE s.r.l.	INSE s.r.l.	wpd Daunia s.r.l.
00	Aprile 2021	PRIMA EMISSIONE	INSE s.r.l.	INSE s.r.l.	wpd Daunia s.r.l.
Rev.	Data	Oggetto della revisione	Elaborazione	Verifica	Approvazione

Scala: **1:5.000**
 Formato: **A1** Codice Pratica: **S217** Codice Elaborato: **S217-INT-EG-04A**