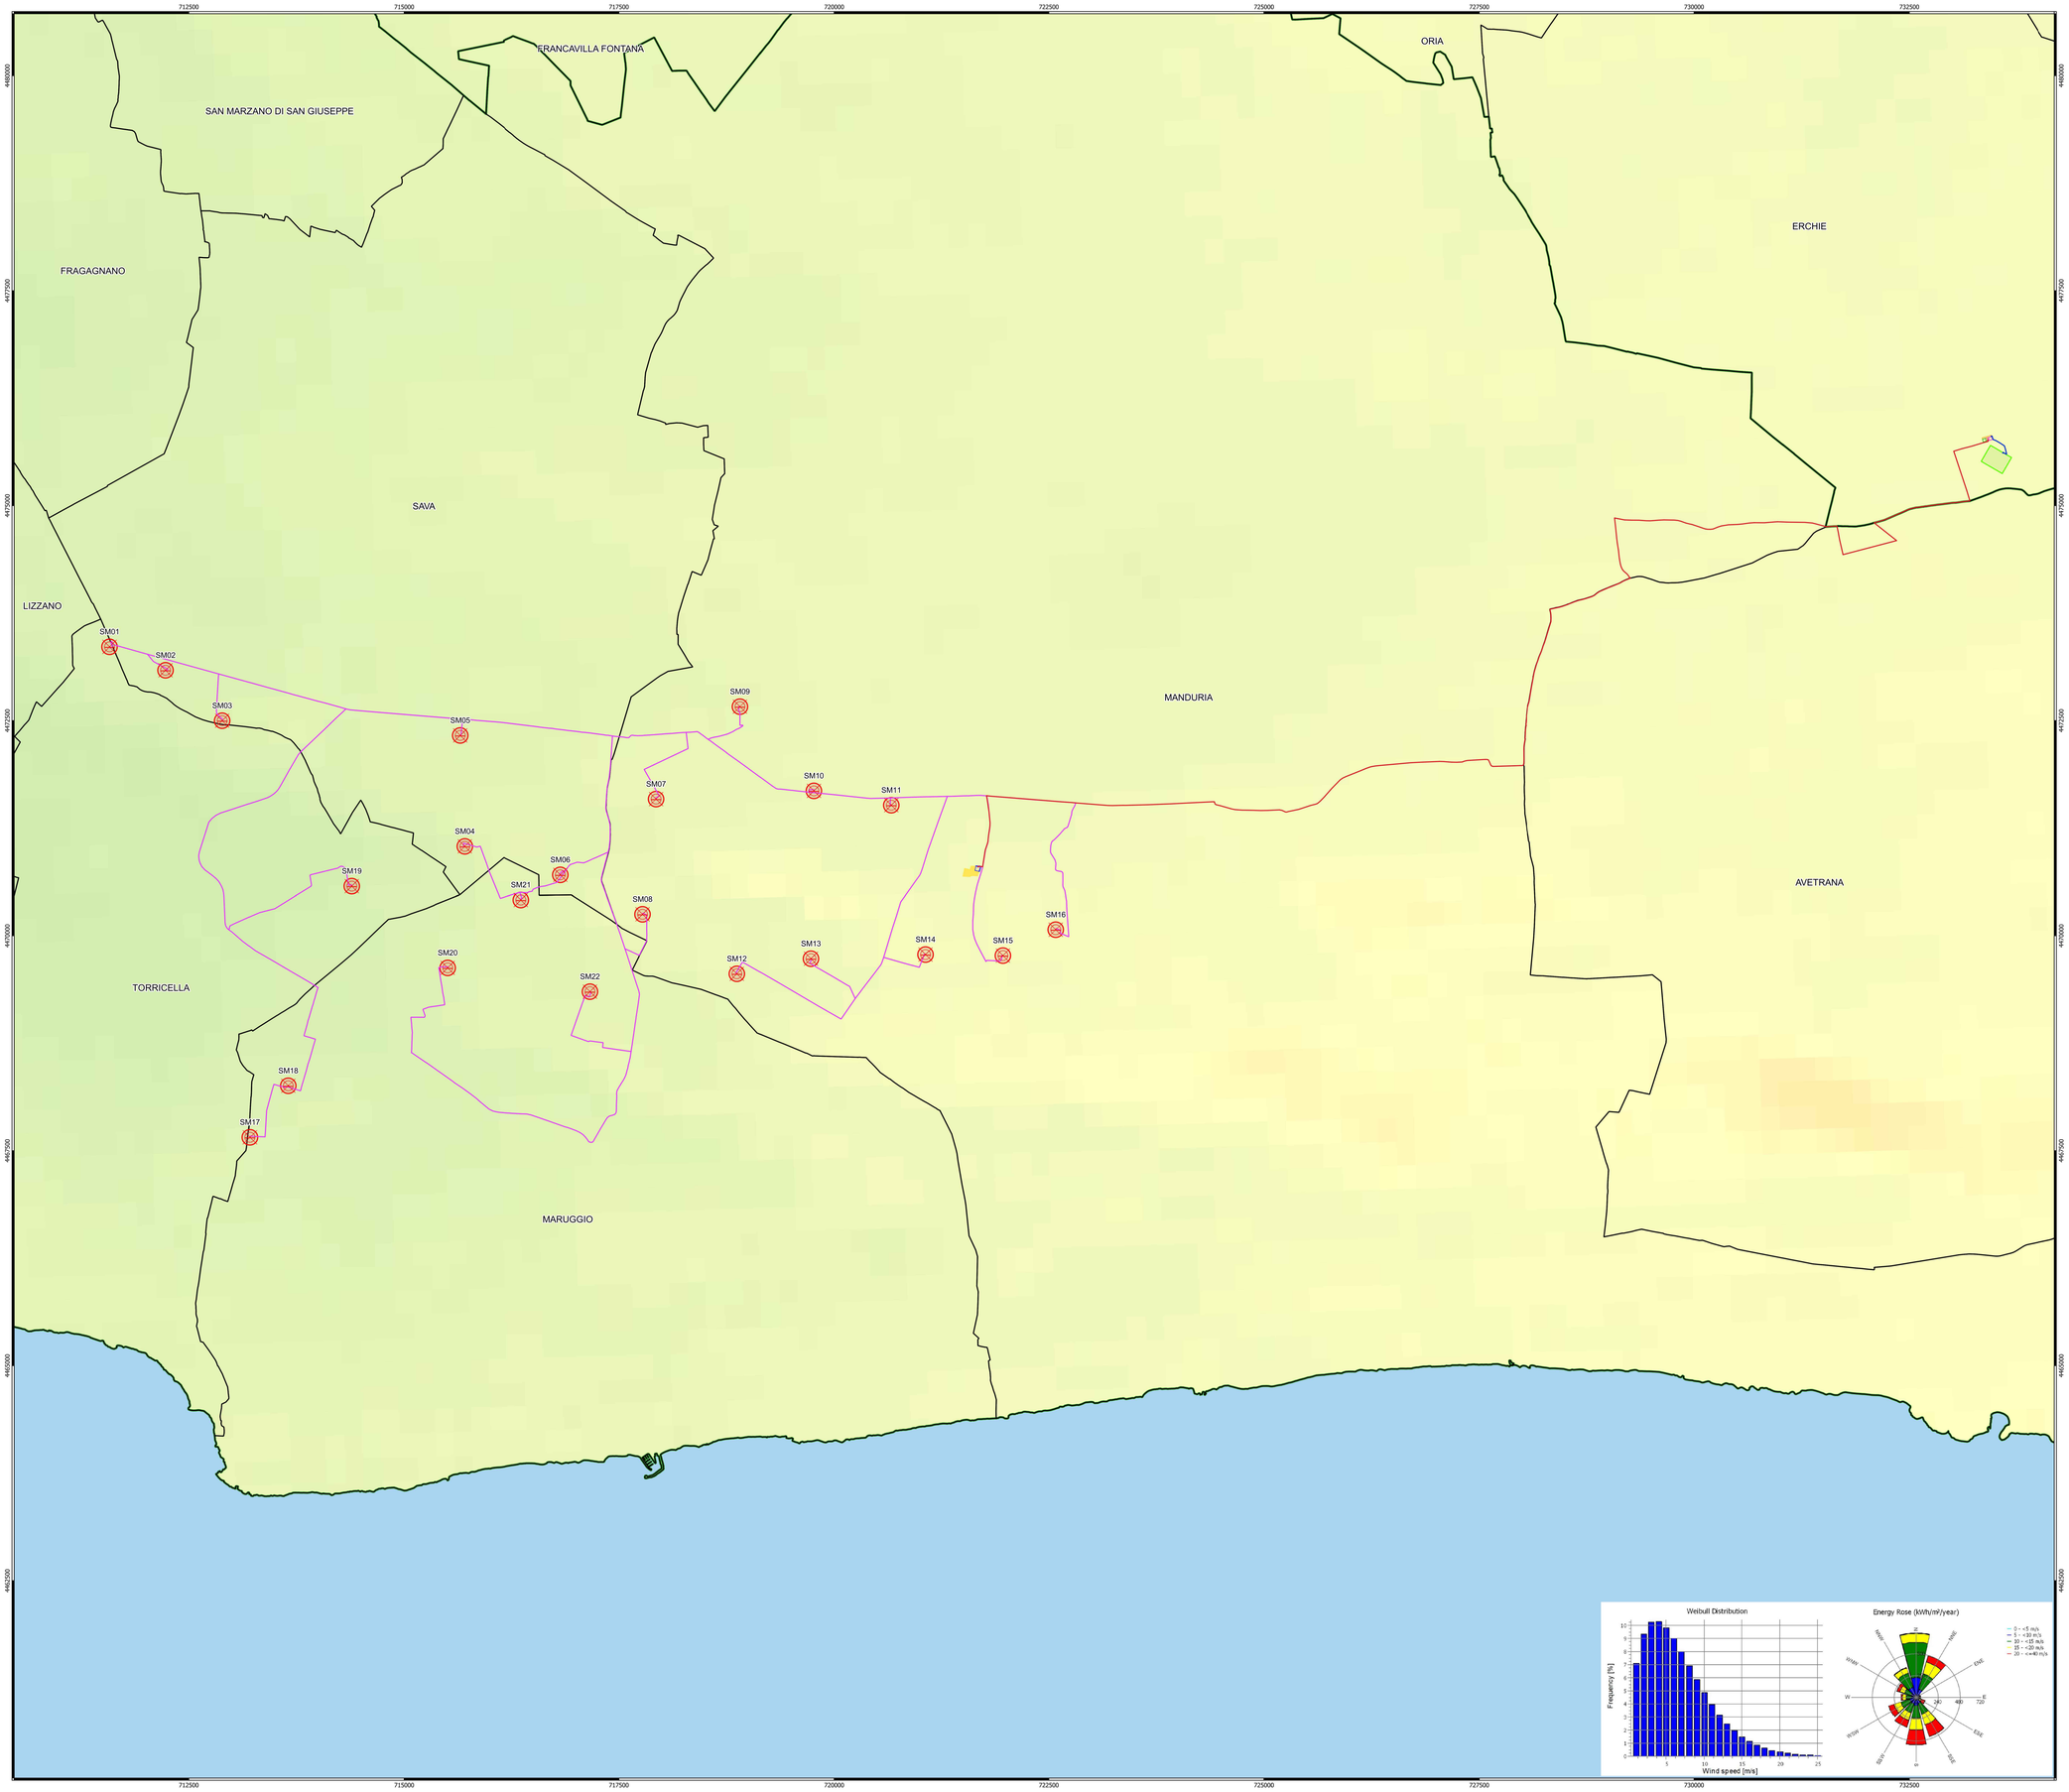

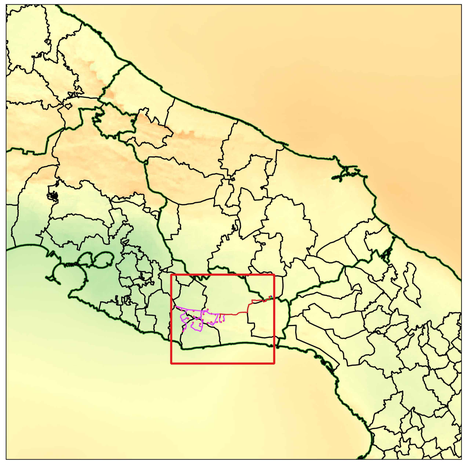

Legenda

- Aerogeneratori
- Area spazzata
- Cavidotto 30 kV
- Cavidotto 150 kV
- Cavidotto 150 kV in condivisione
- Stazione di Utenza 150/30 kV
- Storage
- Stazione RTN Terna 380/150 kV
- Limiti comunali
- Limiti provinciali

Mappa risorsa eolica (Hhub=115m)

- 1,9886 m/s
- 4,1139 m/s
- 6,2393 m/s
- 8,3646 m/s
- 10,4900 m/s

NORD

0 1.000 2.000 m

Scala 1:25.000

N. ELABORATO	DATA EMISSIONE	DESCRIZIONE	ESEGUITO	CONTROLLATO	APPROVATO
RL20_ED_ENE_AU_PL_64_00	MAGGIO 2022	MAPPA DELLA RISORSA EOLICA	Ing. Pietro Rutta	Arch. Paola Pastore	Ing. Leonardo Filotico

OGGETTO:
Progetto dell'impianto eolico con storage denominato "Sava Maruggio" con potenza complessiva di 182 MW da realizzare nei Comuni di Sava (TA), Manduria (TA), Maruggio (TA) , Torricella (TA) ed Erchie (BR)

TITOLO:

N8M3C18_DocumentazioneSpecialistica_19_03

COMMITTENTE:

RED ENERGY s.r.l.
Z.I. Lotto n. 31
74020 San Marzano di S.G (TA)

PRO.GETTO engineering s.r.l.
società d'ingegneria
direttore tecnico
Ph.D. Ing. LEONARDO FILOTICO

Sede Legale: Via del Mille, 5 74024 Manduria
Sede Operativa: Z.I. Lotto 31 74020 San Marzano di S.G. (TA)
tel. 099 9574444 fax 099 2222854 cell. 349.1710914
studio@progetto.eu
web site: www.progetto.eu
P.IVA: 02658050733

ORDINE DEGLI INGEGNERI della Provincia di TARANTO
Dott. Ing. FILOTICO Leonardo N. 1812

SOSTITUISCE:
SOSTITUITO DA:
CARTA: A0
NOME FILE: RL20_ED_ENE_AU_PL_64_00
SCALA: 1:25.000
ELAB. PL.64

Tutti i diritti di autore sono riservati a termine di legge. E' vietata la riproduzione senza autorizzazione.