FASE DI CANTIERE

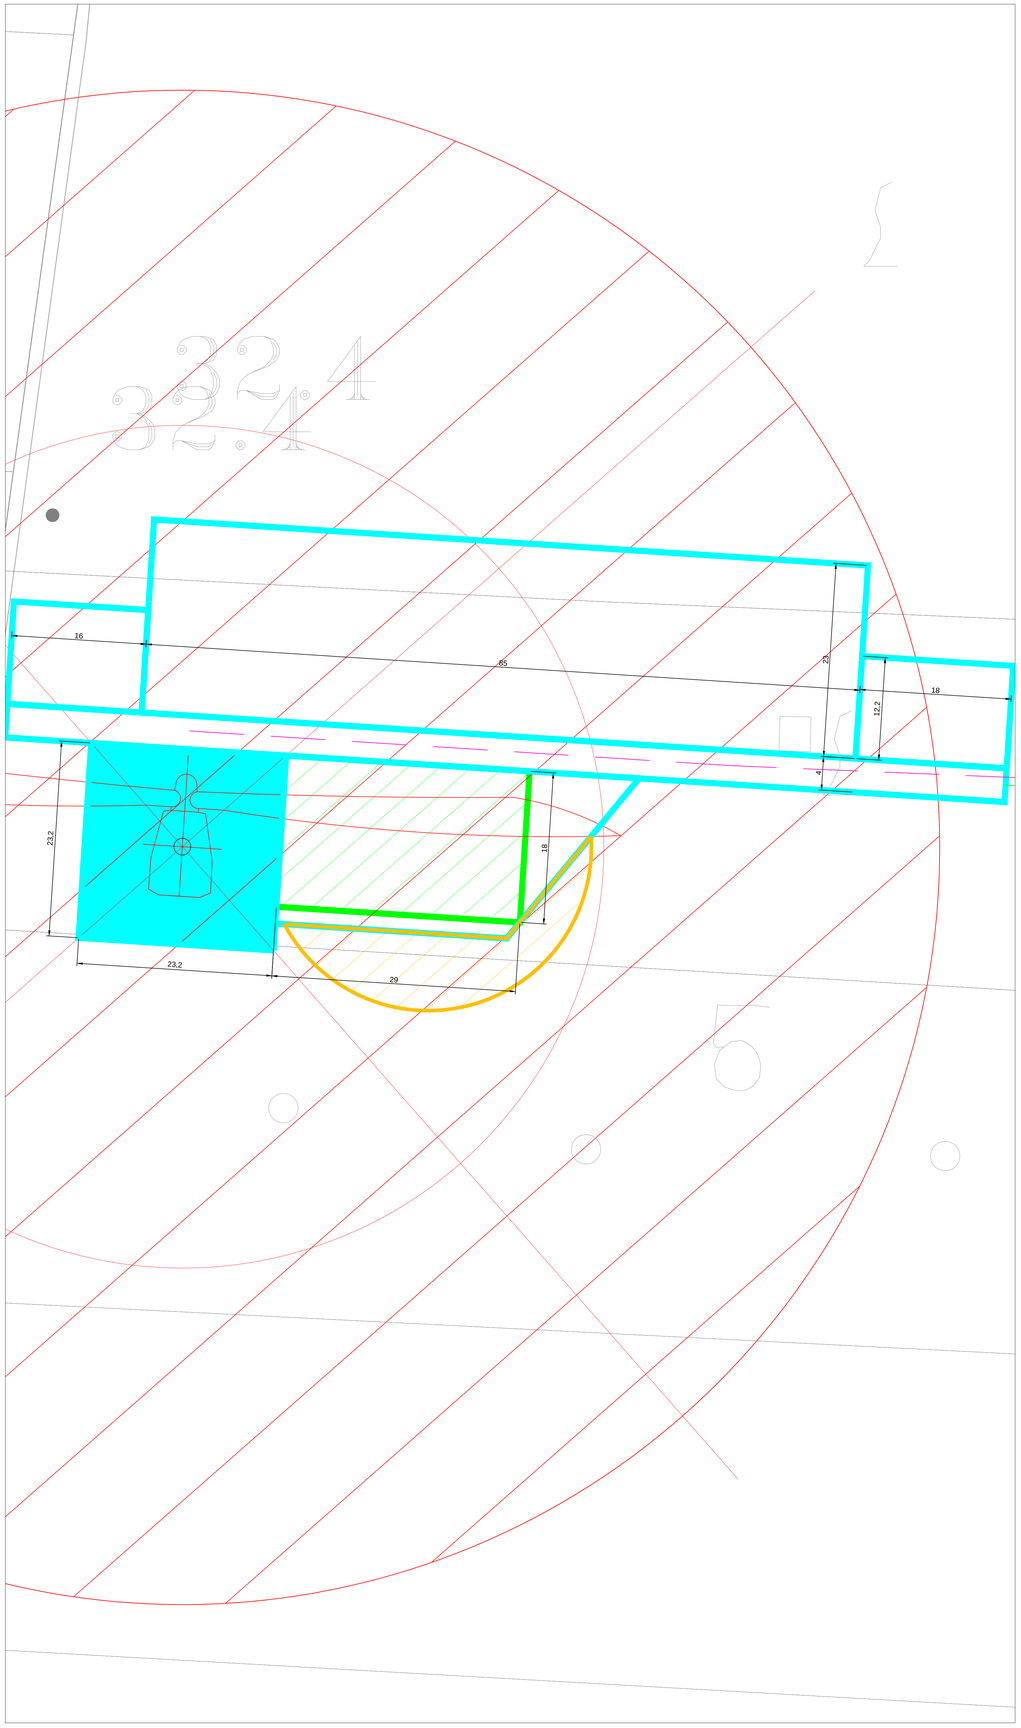

FASE DI ESERCIZIO

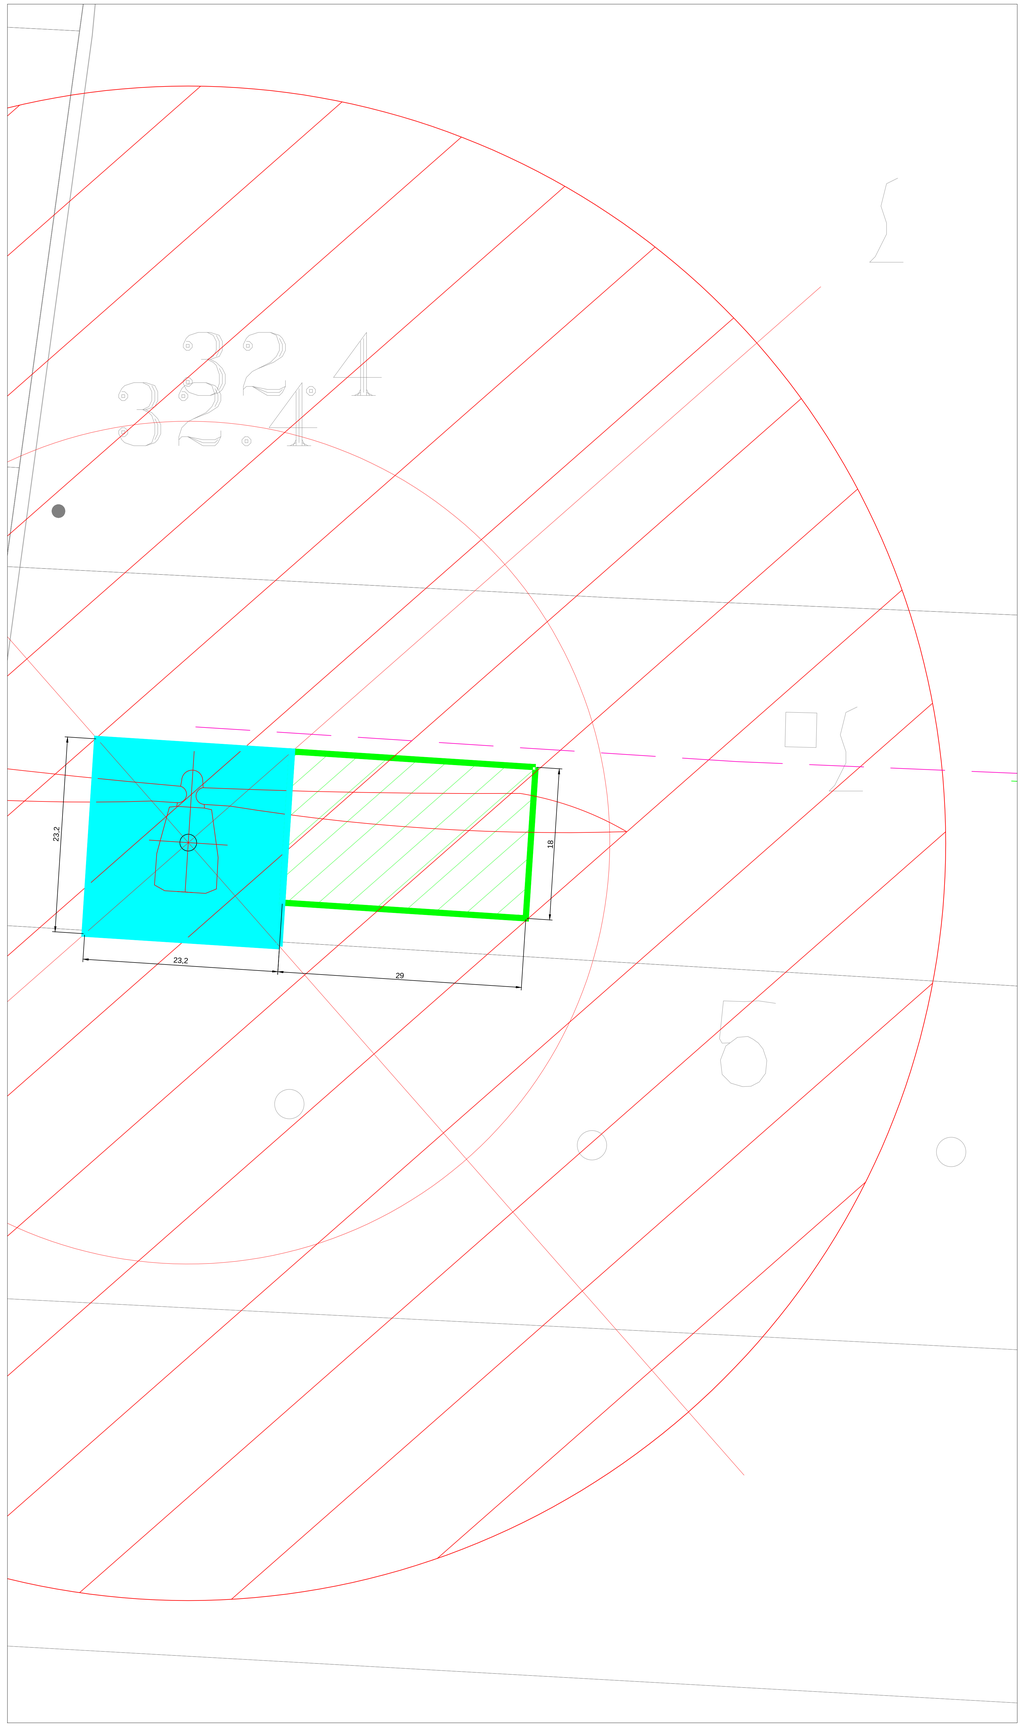

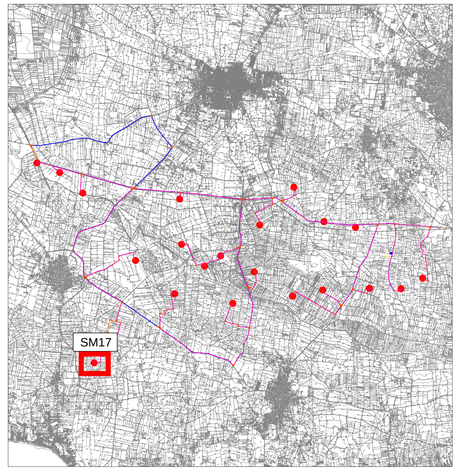

Legenda

- AEROGENERATORI
- AREA SPAZZATA
- FONDAZIONE AEROGENERATORE
- PIAZZOLA PERMANENTE
- PIAZZOLA TEMPORANEA
- AREA DI MANOVRA GRU
- VIABILITA' ESISTENTE
- VIABILITA' ESISTENTE DA ADEGUARE
- VIABILITA' DA REALIZZARE

NORD

R_B_EO_ENE_AU_PL_025_00	Aprile 2022	PIAZZOLA AEROGENERATORE IN FASE DI CANTIERE E DI ESERCIZIO SM17	Geom. Enzo Ariati	Arch. Paola Paolore	Ing. Leonardo Filotico
N. ELABORATO	DATA EMISSIONE	DESCRIZIONE	ESEGUITO	CONTROLLATO	APPROVATO

OGGETTO:
Progetto dell'impianto eolico con storage denominato "Sava Maruggio" con potenza complessiva di 182 MW da realizzare nei Comuni di Sava (TA), Manduria (TA), Maruggio (TA), Torricella (TA) ed Erchie (BR)

TITOLO:

N8M3C18_ElaboratoGrafico_01_17

COMMITTENTE:

RED ENERGY s.r.l.
Z.I. Lotto n. 31
74020 San Marzano di S.G (TA)

PRO.GETTO engineering s.r.l.
società d'ingegneria
direttore tecnico
Ph.D. Ing. LEONARDO FILOTICO

Sede Legale: Via del Mille, 5 74024 Manduria
Sede Operativa: Z.I. Lotto 31 74020 San Marzano di S.G. (TA)
tel. 099 9374674 Fax 099 2222834 cell. 349.1750914
studio@progetto.eu
web site: www.progetto.eu P.IVA: 02658050733

ORDINE DEGLI INGEGNERI della Provincia di TARANTO
Dott. Ing. FILOTICO Leonardo N. 1812

SOSTITUISCE:	
SOSTITUITO DA:	
CARTA: A0	
SCALA: 1:200	ELAB. 62S

R_B_EO_ENE_AU_PL_025_00

Tutti i diritti di autore sono riservati a termine di legge. E' vietata la riproduzione senza autorizzazione.