FASE DI CANTIERE

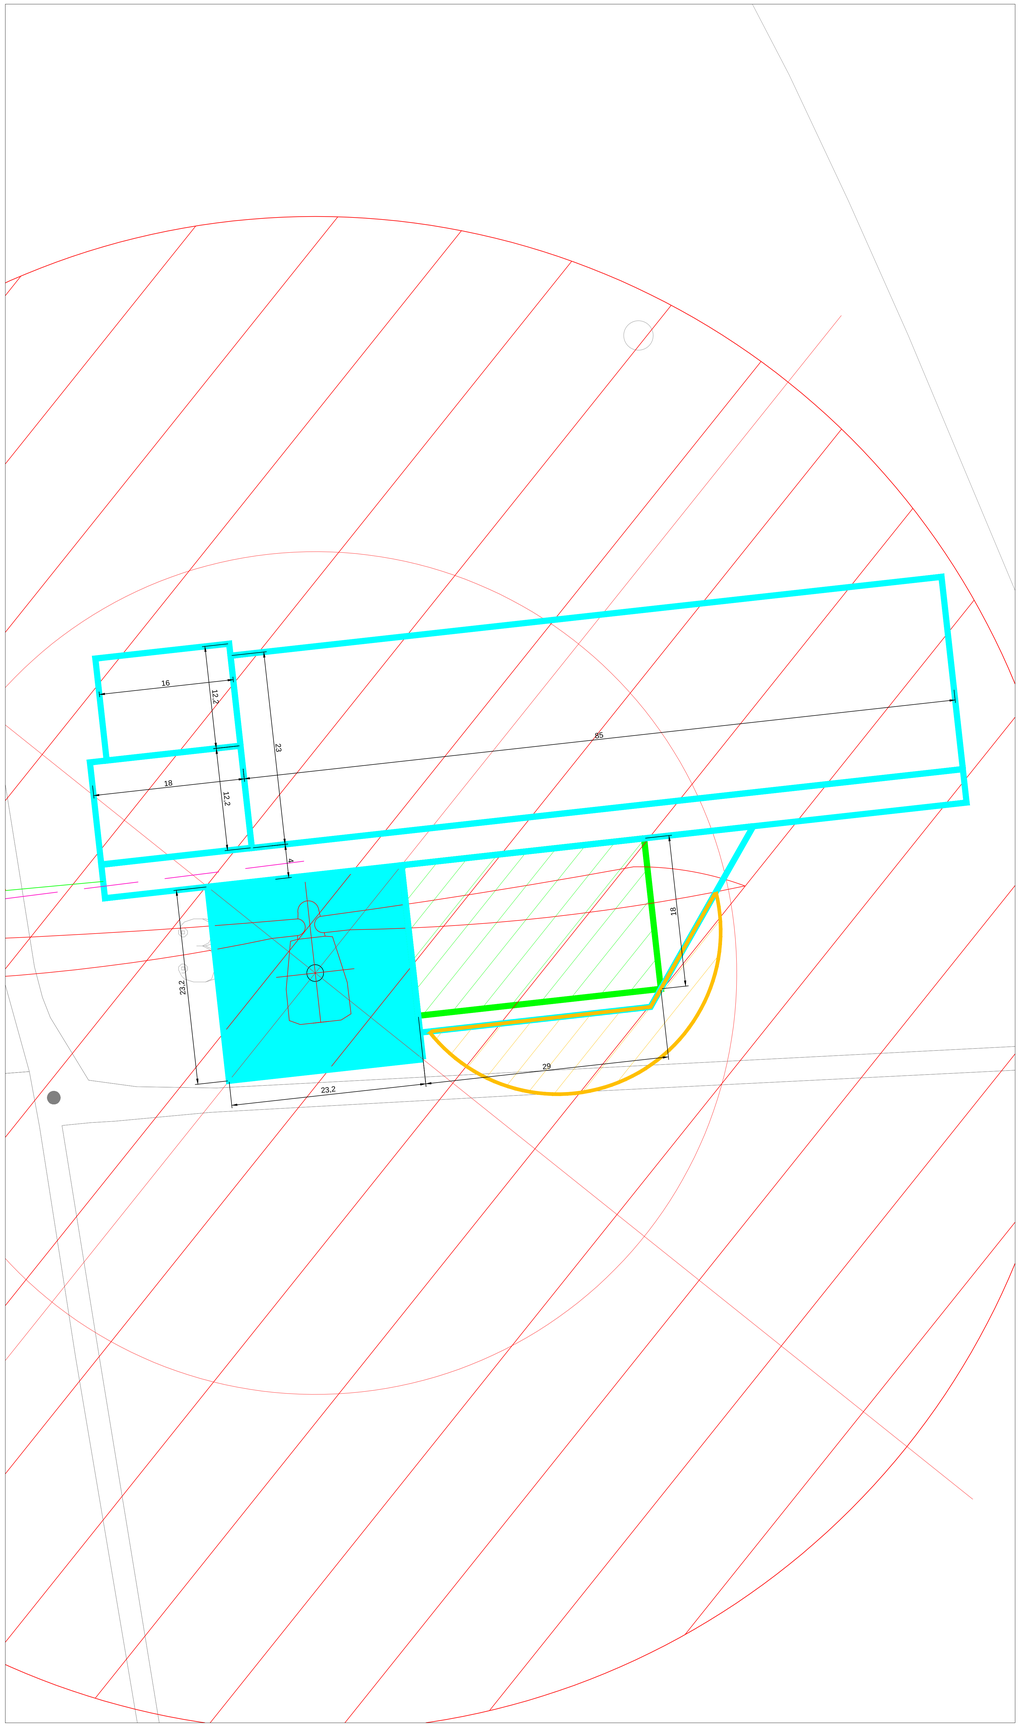

FASE DI ESERCIZIO

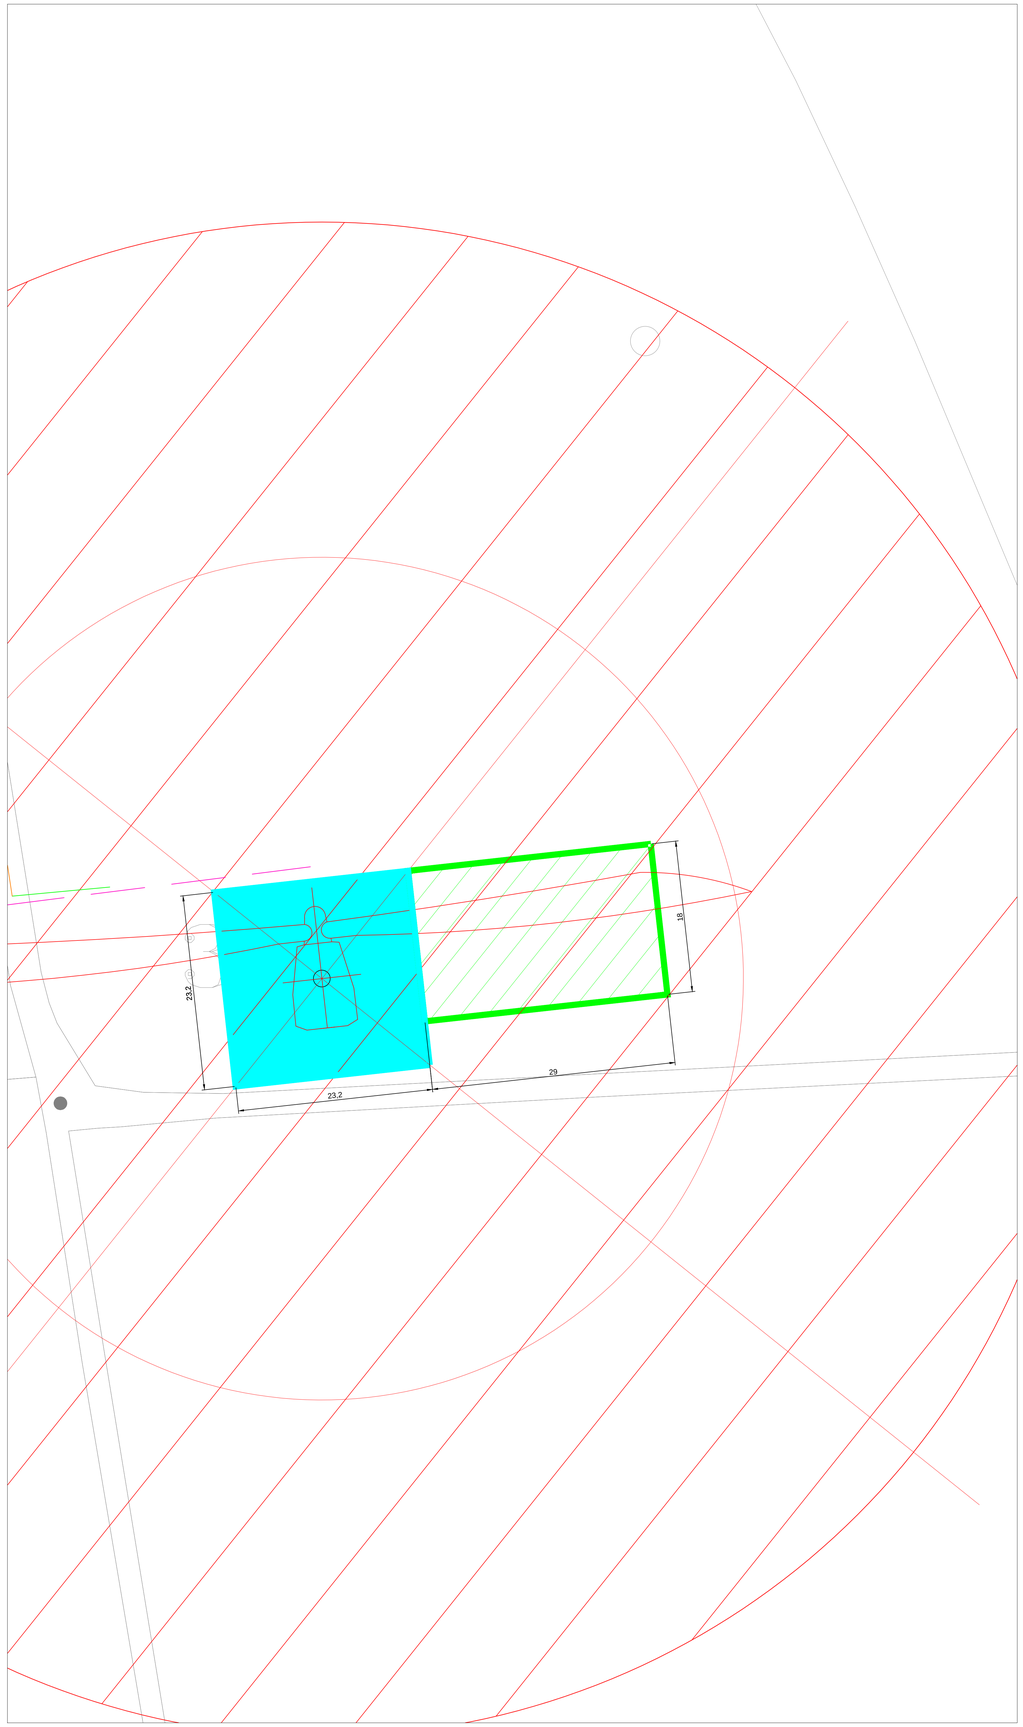

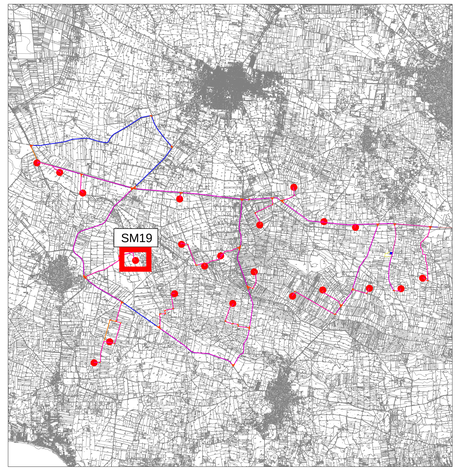

Legenda

- AEROGENERATORI
- AREA SPAZZATA
- FONDAZIONE AEROGENERATORE
- PIAZZOLA PERMANENTE
- PIAZZOLA TEMPORANEA
- AREA DI MANOVRA GRU
- VIABILITA' ESISTENTE
- VIABILITA' ESISTENTE DA ADEGUARE
- VIABILITA' DA REALIZZARE

NORD

N. ELABORATO	DATA EMISSIONE	DESCRIZIONE	ESEGUITO	CONTROLLATO	APPROVATO
19_B_EG_ENE_AU_PL_IDU_00	Aprile 2022	PIAZZOLA AEROGENERATORE IN FASE DI CANTIERE E DI ESERCIZIO SM19	Geom. Enzo Amati	Arch. Paola Paolera	Ing. Leonardo Filotico

OGGETTO:
Progetto dell'impianto eolico con storage denominato "Sava Maruggio" con potenza complessiva di 182 MW da realizzare nei Comuni di Sava (TA), Manduria (TA), Maruggio (TA), Torricella (TA) ed Erchie (BR)

TITOLO:

N8M3C18_ElaboratoGrafico_01_19

COMMITTENTE:

RED ENERGY s.r.l.
Z.I. Lotto n. 31
74020 San Marzano di S.G (TA)

PRO / ETTO engineering s.r.l.
società d'ingegneria
direttore tecnico
Ph.D. Ing. LEONARDO FILOTICO

Sede Legale: Via del Mille, 5 74024 Manduria
Sede Operativa: Z.I. Lotto D.7 74020 San Marzano di S.G. (TA)
tel. 099 9374494 fax 099 2222834 cell. 349 1759914
studio@proetto.eu
web site: www.proetto.eu P.IVA: 02658050733

ORDINE DEGLI INGEGNERI della Provincia di TARANTO
Dott. Ing. FILOTICO Leonardo N. 1812

SOSTITUISCE:
SOSTITUITO DA:
CARTA: A0
19_B_EG_ENE_AU_PL_IDU_00
SCALA: 1:200
ELAB. 62U

Tutti i diritti di autore sono riservati a termine di legge. E' vietata la riproduzione senza autorizzazione.