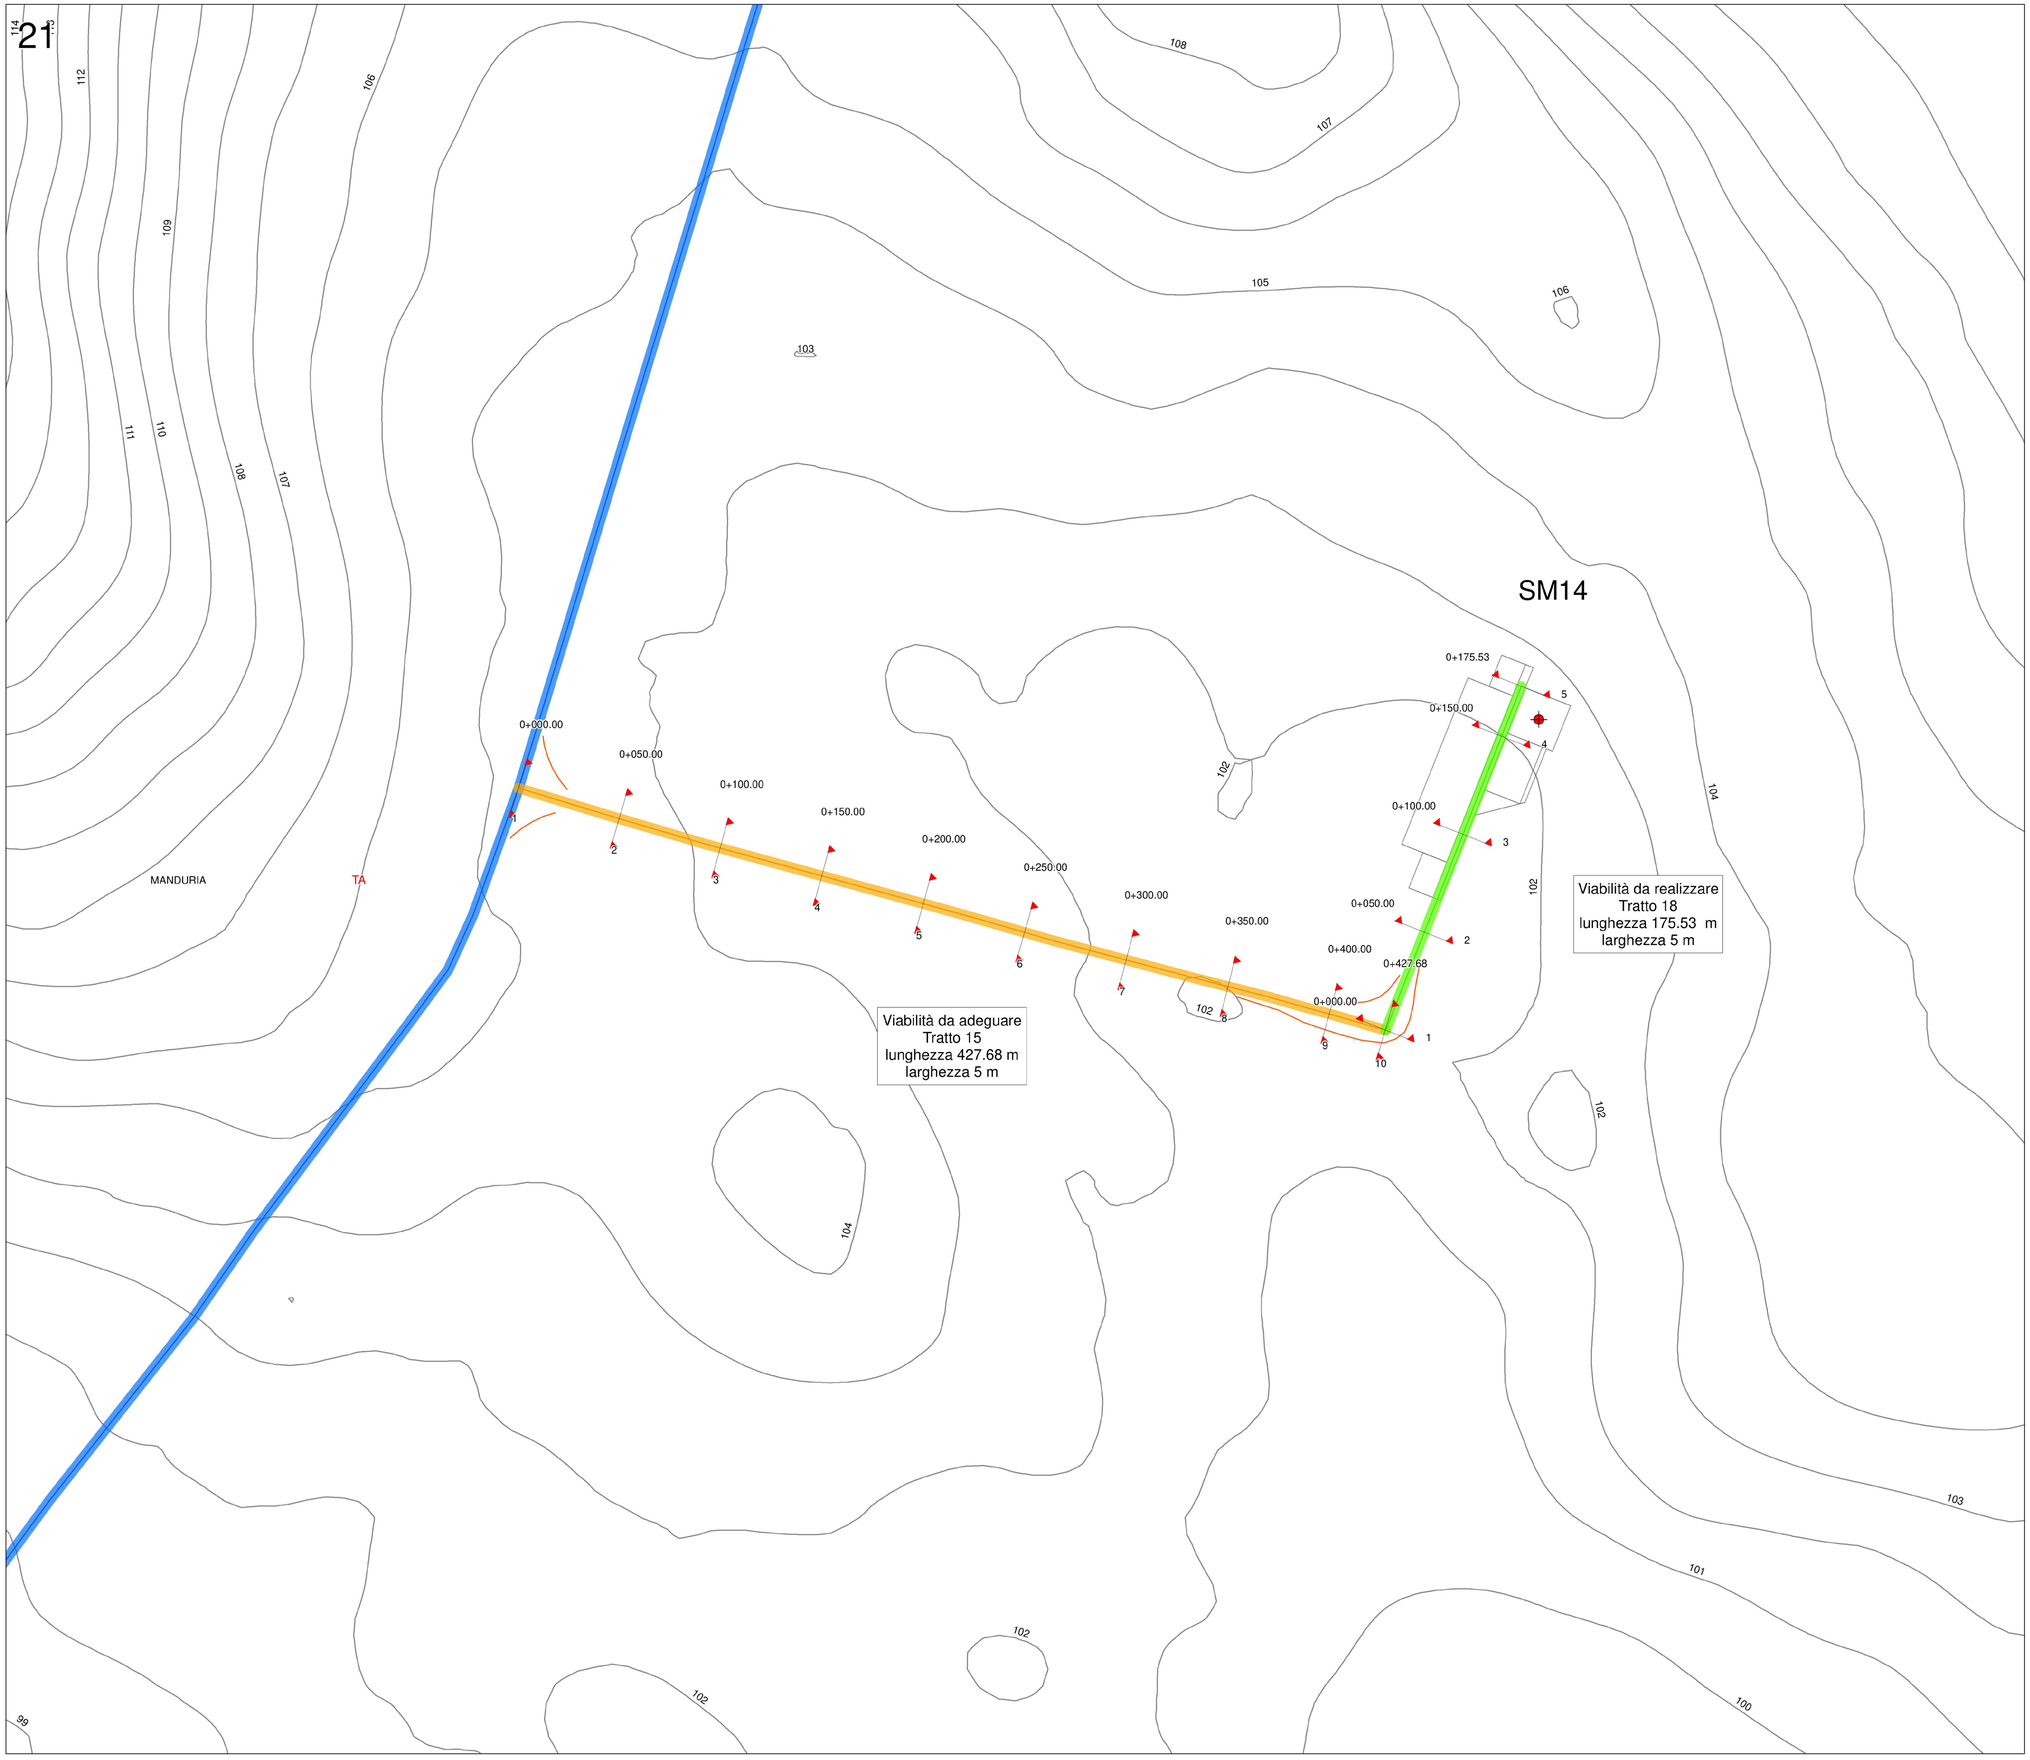

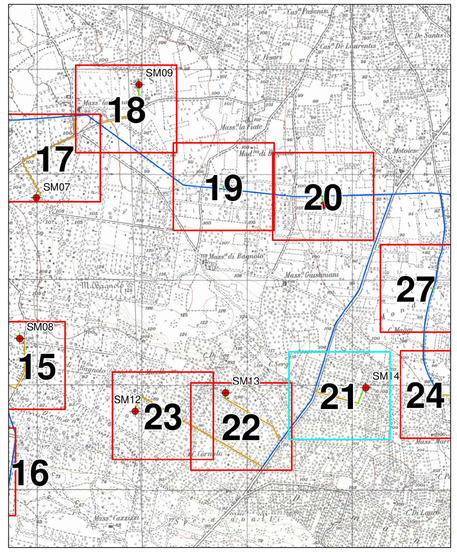

Legenda

- Viabilità esistente
- Viabilità da realizzare
- Viabilità esistente da adeguare
- Raggio di curvatura area spazzata
- Aerogeneratori
- Sezione - indicazione chilometro e numero sezione
- Curve di livello 1m
- Limiti provinciali
- Limiti comunali

NORD

0 50 100 150 200 M

Scala 1:1.000

10_R.01.01.ENE_AU.PL.B1.00	MAGGIO 2022	PLANIMETRIE DELLE SEDI STRADALI DI ACCESSO AL PARCO	Domenico Pignatelli	Arch. Paola Pastore	Ing. Leonardo Filotico
N. ELABORATO	DATA EMISSIONE	DESCRIZIONE	ESEGUITO	CONTROLLATO	APPROVATO

OGGETTO:
Progetto dell'impianto eolico con storage denominato "Sava Maruggio" con potenza complessiva di 182 MW da realizzare nei Comuni di Sava (TA), Manduria (TA), Maruggio (TA) , Torricella (TA) ed Erchie (BR)

TITOLO:

N8M3C18_ElaboratoGrafico_03_06_23

COMMITTENTE:

RED ENERGY s.r.l.
Z.I. Lotto n. 31
74020 San Marzano di S.G (TA)

PROJETTO engineering s.r.l.
società d'ingegneria
direttore tecnico
Ph.D. Ing. LEONARDO FILOTICO
Sede Legale: Via del Mille, 3 74024 Manduria
Sede Operativa: Z.I. Lotto 31 74020 San Marzano di S.G. (TA)
tel. 099 9376244 fax 099 2320804 cell. 349 1750914
studio@progetto.eu
web site: www.progetto.eu
P.IVA: 02458050733

ORDINE DEGLI INGEGNERI della Provincia di TARANTO
Dott. Ing. FILOTICO Leonardo
N. 1812

NOME FILE
10_R.01.01.ENE_AU.PL.B1.00

SOSTITUISCE:
SOSTITUITO DA:
CARTA: A0
SCALA: 1:1.000
ELAB. PL.85

Tutti i diritti di autore sono riservati a termine di legge. E' vietata la riproduzione senza autorizzazione.