


- Legenda**
- Viabilità esistente
 - Viabilità da realizzare
 - Viabilità esistente da adeguare
 - Raggio di curvatura area spazzata
 - Aerogeneratori
 - ▲ Sezione - indicazione chilometro e numero sezione
 - Curve di livello 1m
 - Limiti provinciali
 - Limiti comunali

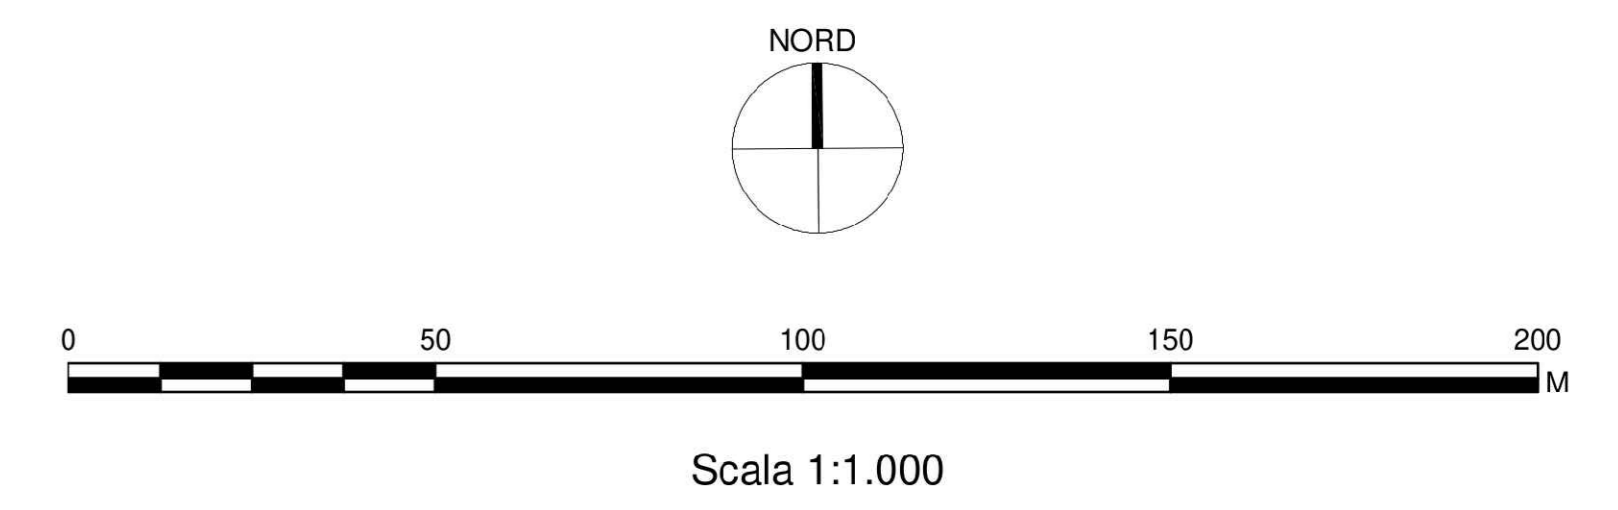

<p>OGGETTO: Progetto dell'impianto eolico con storage denominato "Sava Maruggio" con potenza complessiva di 182 MW da realizzare nei Comuni di Sava (TA), Manduria (TA), Maruggio (TA), Torricella (TA) ed Erchie (BR)</p>		<p>COMMITTENTE: RED ENERGY s.r.l. Z.I. Lotto n. 31 74020 San Marzano di S.G (TA)</p>	
<p>TITOLO: NBMS3C18_ElaboratoGrafico_03_06_24</p>		<p>PROJETTO engineering s.r.l. società d'ingegneria direttore tecnico Ph.D. Ing. LEONARDO FILOTICO</p>	
<p>Scale Leggere: Via dei Mellini, 3 74024 Manduria Tel. 0999/200000 Fax 0999/200000 Cell. 348 1733114 E-mail: info@projetto.it Web: www.projetto.it P.IVA 02468050733</p>		<p>ORDINE DEGLI INGEGNERI della Provincia di FABIANO Dist. Ing. FILOTICO Leonardo N. 1812</p>	
<p>SCALA: A0 1:1.000</p>		<p>ELAB. PL.86</p>	