


INQUADRAMENTO AREA OGGETTO DI INTERVENTO SU BASE PUG | COMUNE DI ERCHIE (BR) - scala 1:2.000



INQUADRAMENTO AREA OGGETTO DI INTERVENTO SU BASE CTR - scala 1:2.000

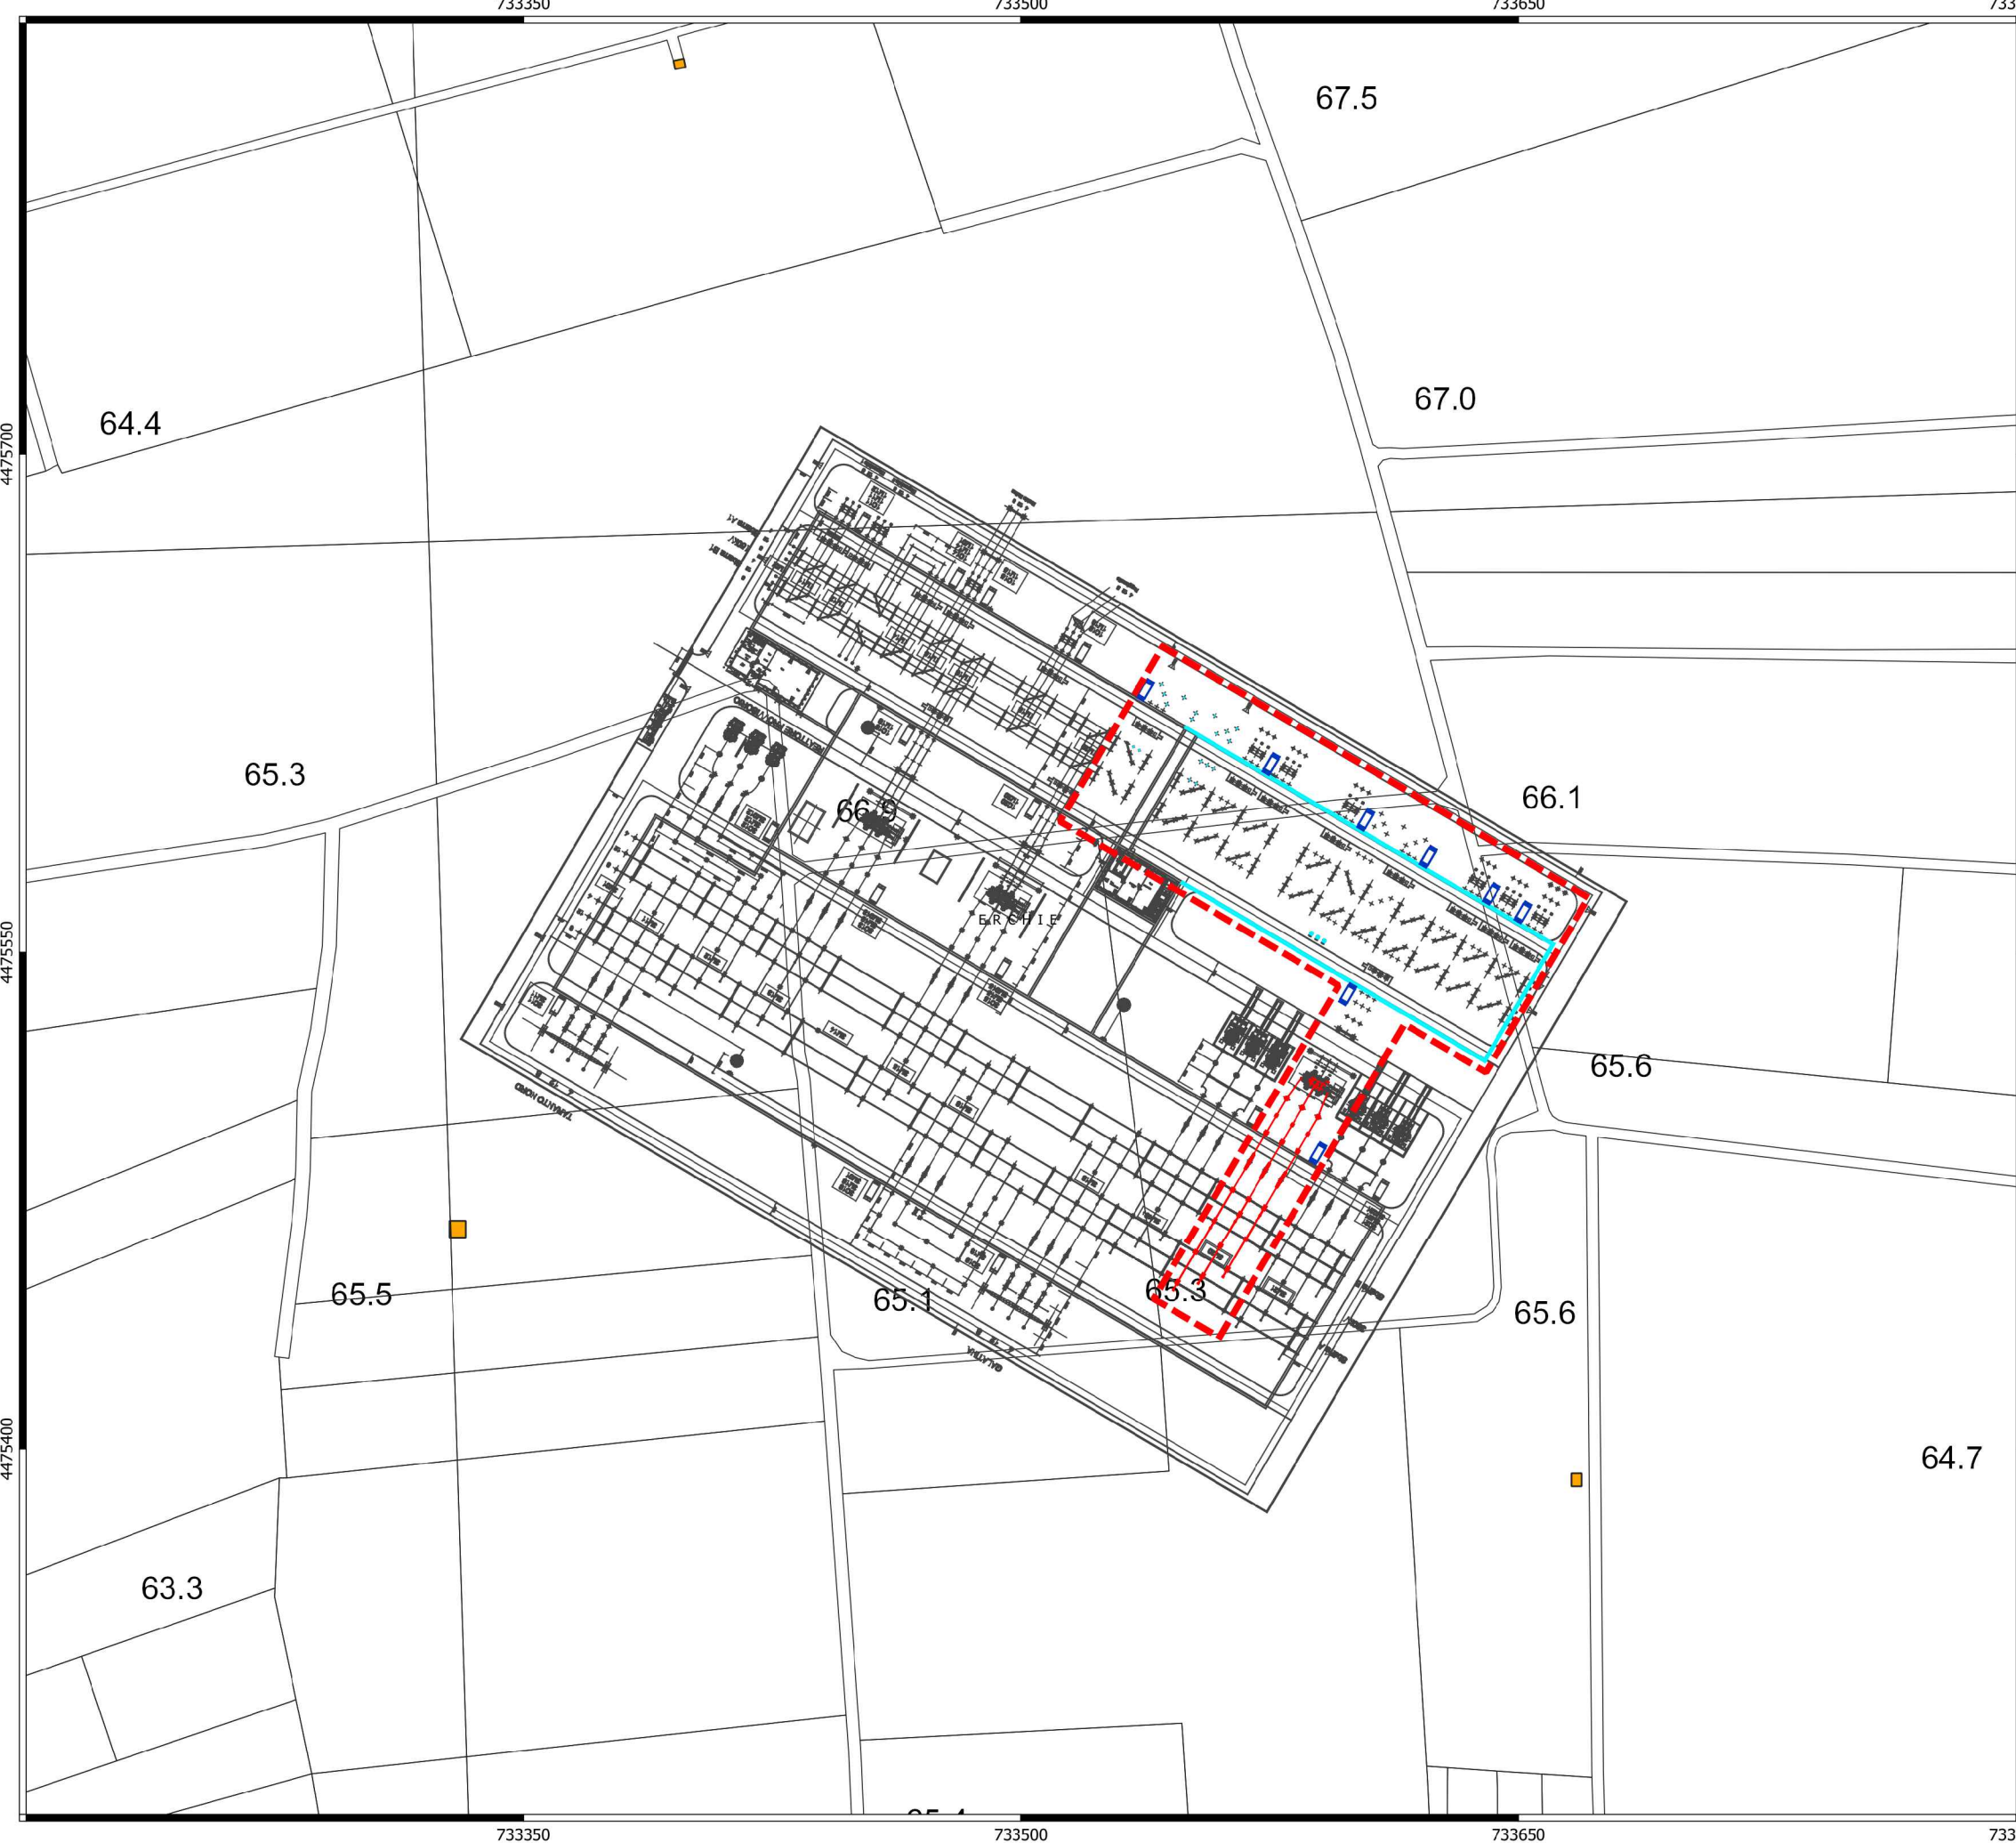

Legenda


-  AMBITI ESTESI DI TIPO "C"
-  AMBITI ESTESI DI TIPO "B"
-  VERDE DI AMBIENTAZIONE



0 50 100 m

Scala 1:2.000

INQUADRAMENTO AREA OGGETTO DI INTERVENTO SU BASE ORTOFOTO 2019 - scala 1:2.000

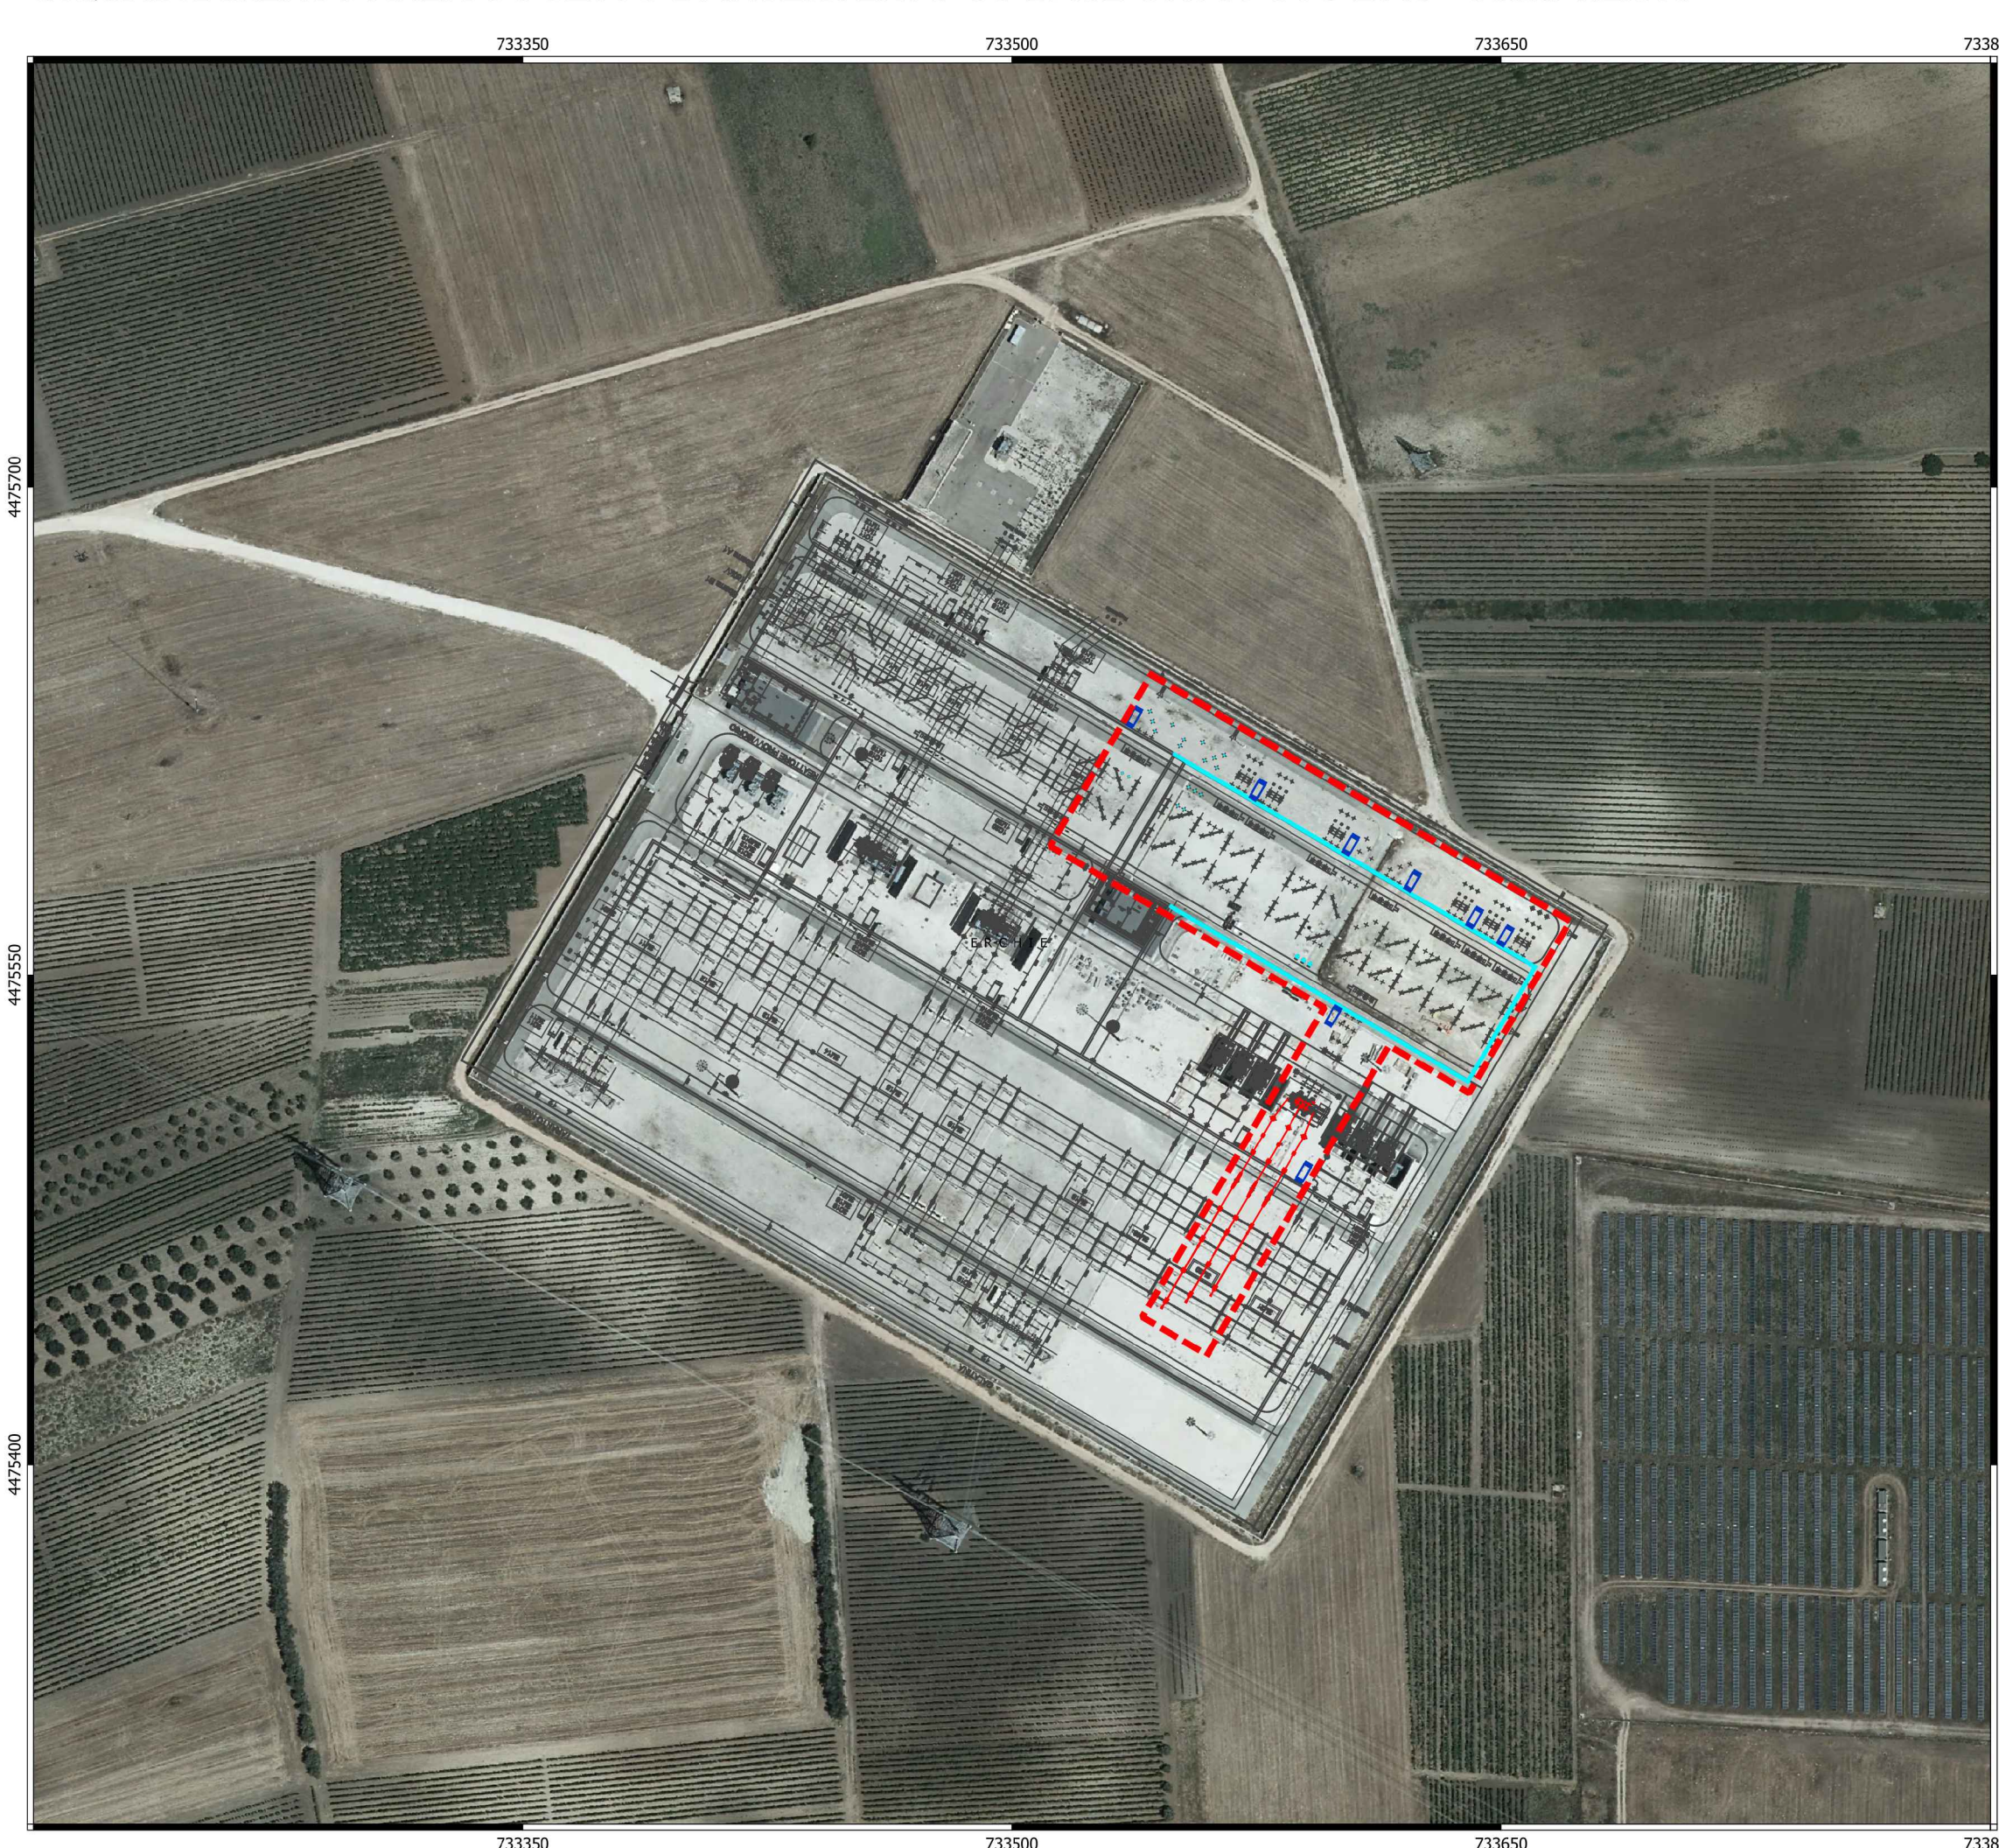

INQUADRAMENTO AREA OGGETTO DI INTERVENTO SU BASE CARTOGRAFICA CATASTALE - scala 1:2.000



N. ELABORATO	DATA EMISSIONE	DESCRIZIONE	ESEGUITO	CONTROLLATO	APPROVATO
20_20_E_YEL_08_PL_04	Febbraio 2022	COROGRAFIA STAZIONE ELETTRICA 380/150 kV DI ERCHIE (BR)	Ing. Pietro Roda	Arch. Paola Pastore	Ing. Leonardo Filotico
20_20_E_YEL_08_PL_03	Novembre 2021	COROGRAFIA STAZIONE ELETTRICA 380/150 kV DI ERCHIE (BR)	Ing. Pietro Roda	Arch. Paola Pastore	Ing. Leonardo Filotico
20_20_E_YEL_08_PL_02	Novembre 2021	COROGRAFIA STAZIONE ELETTRICA 380/150 kV DI ERCHIE (BR)	Ing. Pietro Roda	Arch. Paola Pastore	Ing. Leonardo Filotico
20_20_E_YEL_08_PL_01	Settembre 2021	COROGRAFIA STAZIONE ELETTRICA 380/150 kV DI ERCHIE (BR)	Ing. Pietro Roda	Arch. Paola Pastore	Ing. Leonardo Filotico
20_20_E_YEL_08_PL_00	Gennaio 2021	COROGRAFIA STAZIONE ELETTRICA 380/150 kV DI ERCHIE (BR)	Domenico Pignatelli	Arch. Paola Pastore	Ing. Leonardo Filotico

OGGETTO:
Progetto di ampliamento della Stazione Elettrica 380/150 kV di Erchie (BR)

COMMITTENTE:
YELLOW ENERGY s.r.l.
Z.I. Lotto n. 31
74020 San Marzano di S.G (TA)

TITOLO:
Corografia stazione elettrica 380/150 kV di Erchie (BR)

PRO.ETTO engineering s.r.l.
società d'ingegneria
direttore tecnico
Ph.D. Ing. LEONARDO FILOTICO

ORDINE DEGLI INGEGNERI
della Provincia di TARANTO
Dott. Ing.
FILOTICO Leonardo
N. 1812

SOSTITUISCE:
SOSTITUITO DA:
CARTA: A1

Sede Legale: Via del Mille, 5 74024 Marzullo
Sede Operativa: Z.I. Lotto 31 74020 San Marzano di S.G. (TA)
tel. 099 524494 Fax 099 2222834 cell. 349 1720914
studio@proietto.eu
web site: www.proietto.eu P.IVA: 02658050733

NOME FILE:
20_20_E_YEL_08_PL_04

SCALA: 1:2.000 **ELAB.:**

Tutti i diritti di autore sono riservati a termine di legge. E' vietata la riproduzione senza autorizzazione.