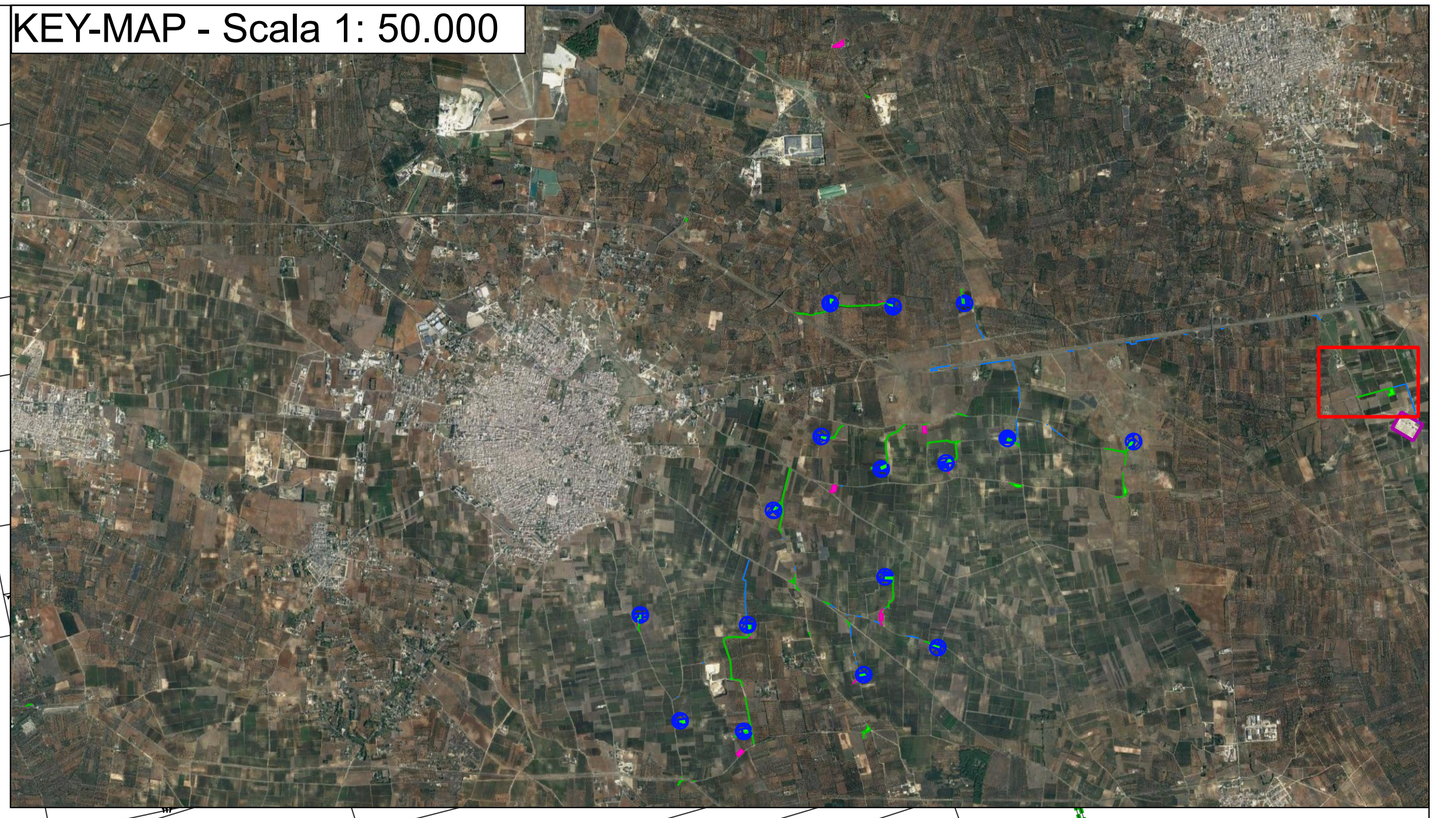

Legenda

- ESPROPRIO DEFINITIVO
- SERVITU' DI SORVOLO
- OCCUPAZIONE TEMPORANEA
- SERVITU' DI CAVIDOTTO
- STAZIONE TERNA ESISTENTE
- LIMITI COMUNALI

REGIONE PUGLIA

Provincia di Taranto

Committente:

Manduria-Oria Wind Energy S.r.l.
via Sardegna, 40
00187 Roma (RM)
P.IVA/C.F. 15856951007

Documento:

PROGETTO DEFINITIVO

Titolo del Progetto:

PARCO EOLICO "MANDURIA"

Elaborato:

Piano particellare d'Esproprio
Comune di Erchie
Foglio di Mappa .33

CODICE PRATICA: VKG8KO4

ID PROGETTO	DISCIPLINA	CAPITOLO	TIPO	REVISIONE	SCALA	FORMATO
IT-VesMaO-Gem	CW	CD	DW	1	1:2000	A1

NOME FILE:	IT-VesMaO-Gem-CW-CD-DW-08.29-Rev.1

Progettazione:

Gemsa ENERGY GROUP

Ing. Saverio Pagliuso — PAGLIUSO SAVERIO 21.06.2022 14:07:28 GMT+00:00

Ing. Mario Francesco Perri — Firmato digitalmente da **Mario Francesco Perri** SerialNumber = TINIT-PRRMFR74A27D086I C = IT

Ing. Giorgio Salatino — SALATINO GIORGIO Ordine ingegneri cosenza Ingegnere 21.06.2022 14:07:56 GMT+00:00

Ing. Claudio Coscarella — CLAUDIO COSCARELLA 21.06.2022 15:05:30 GMT+00:00

Rev:	Prima Emissione	Descrizione Revisione	Redatto	Controllato	Approvato
00	10/2021	PRIMA EMISSIONE	GEMSA	GEMSA	MANDURIA-ORIA
01	**06/2022**	INTEGRAZIONI MIC-MITE	GEMSA	GEMSA	MANDURIA-ORIA