


Aerogeneratore: MM03 ;  
 Numero di ulivi piantumati: 20 ;  
 Superficie totale destinata a piantumazione: 430 mq circa

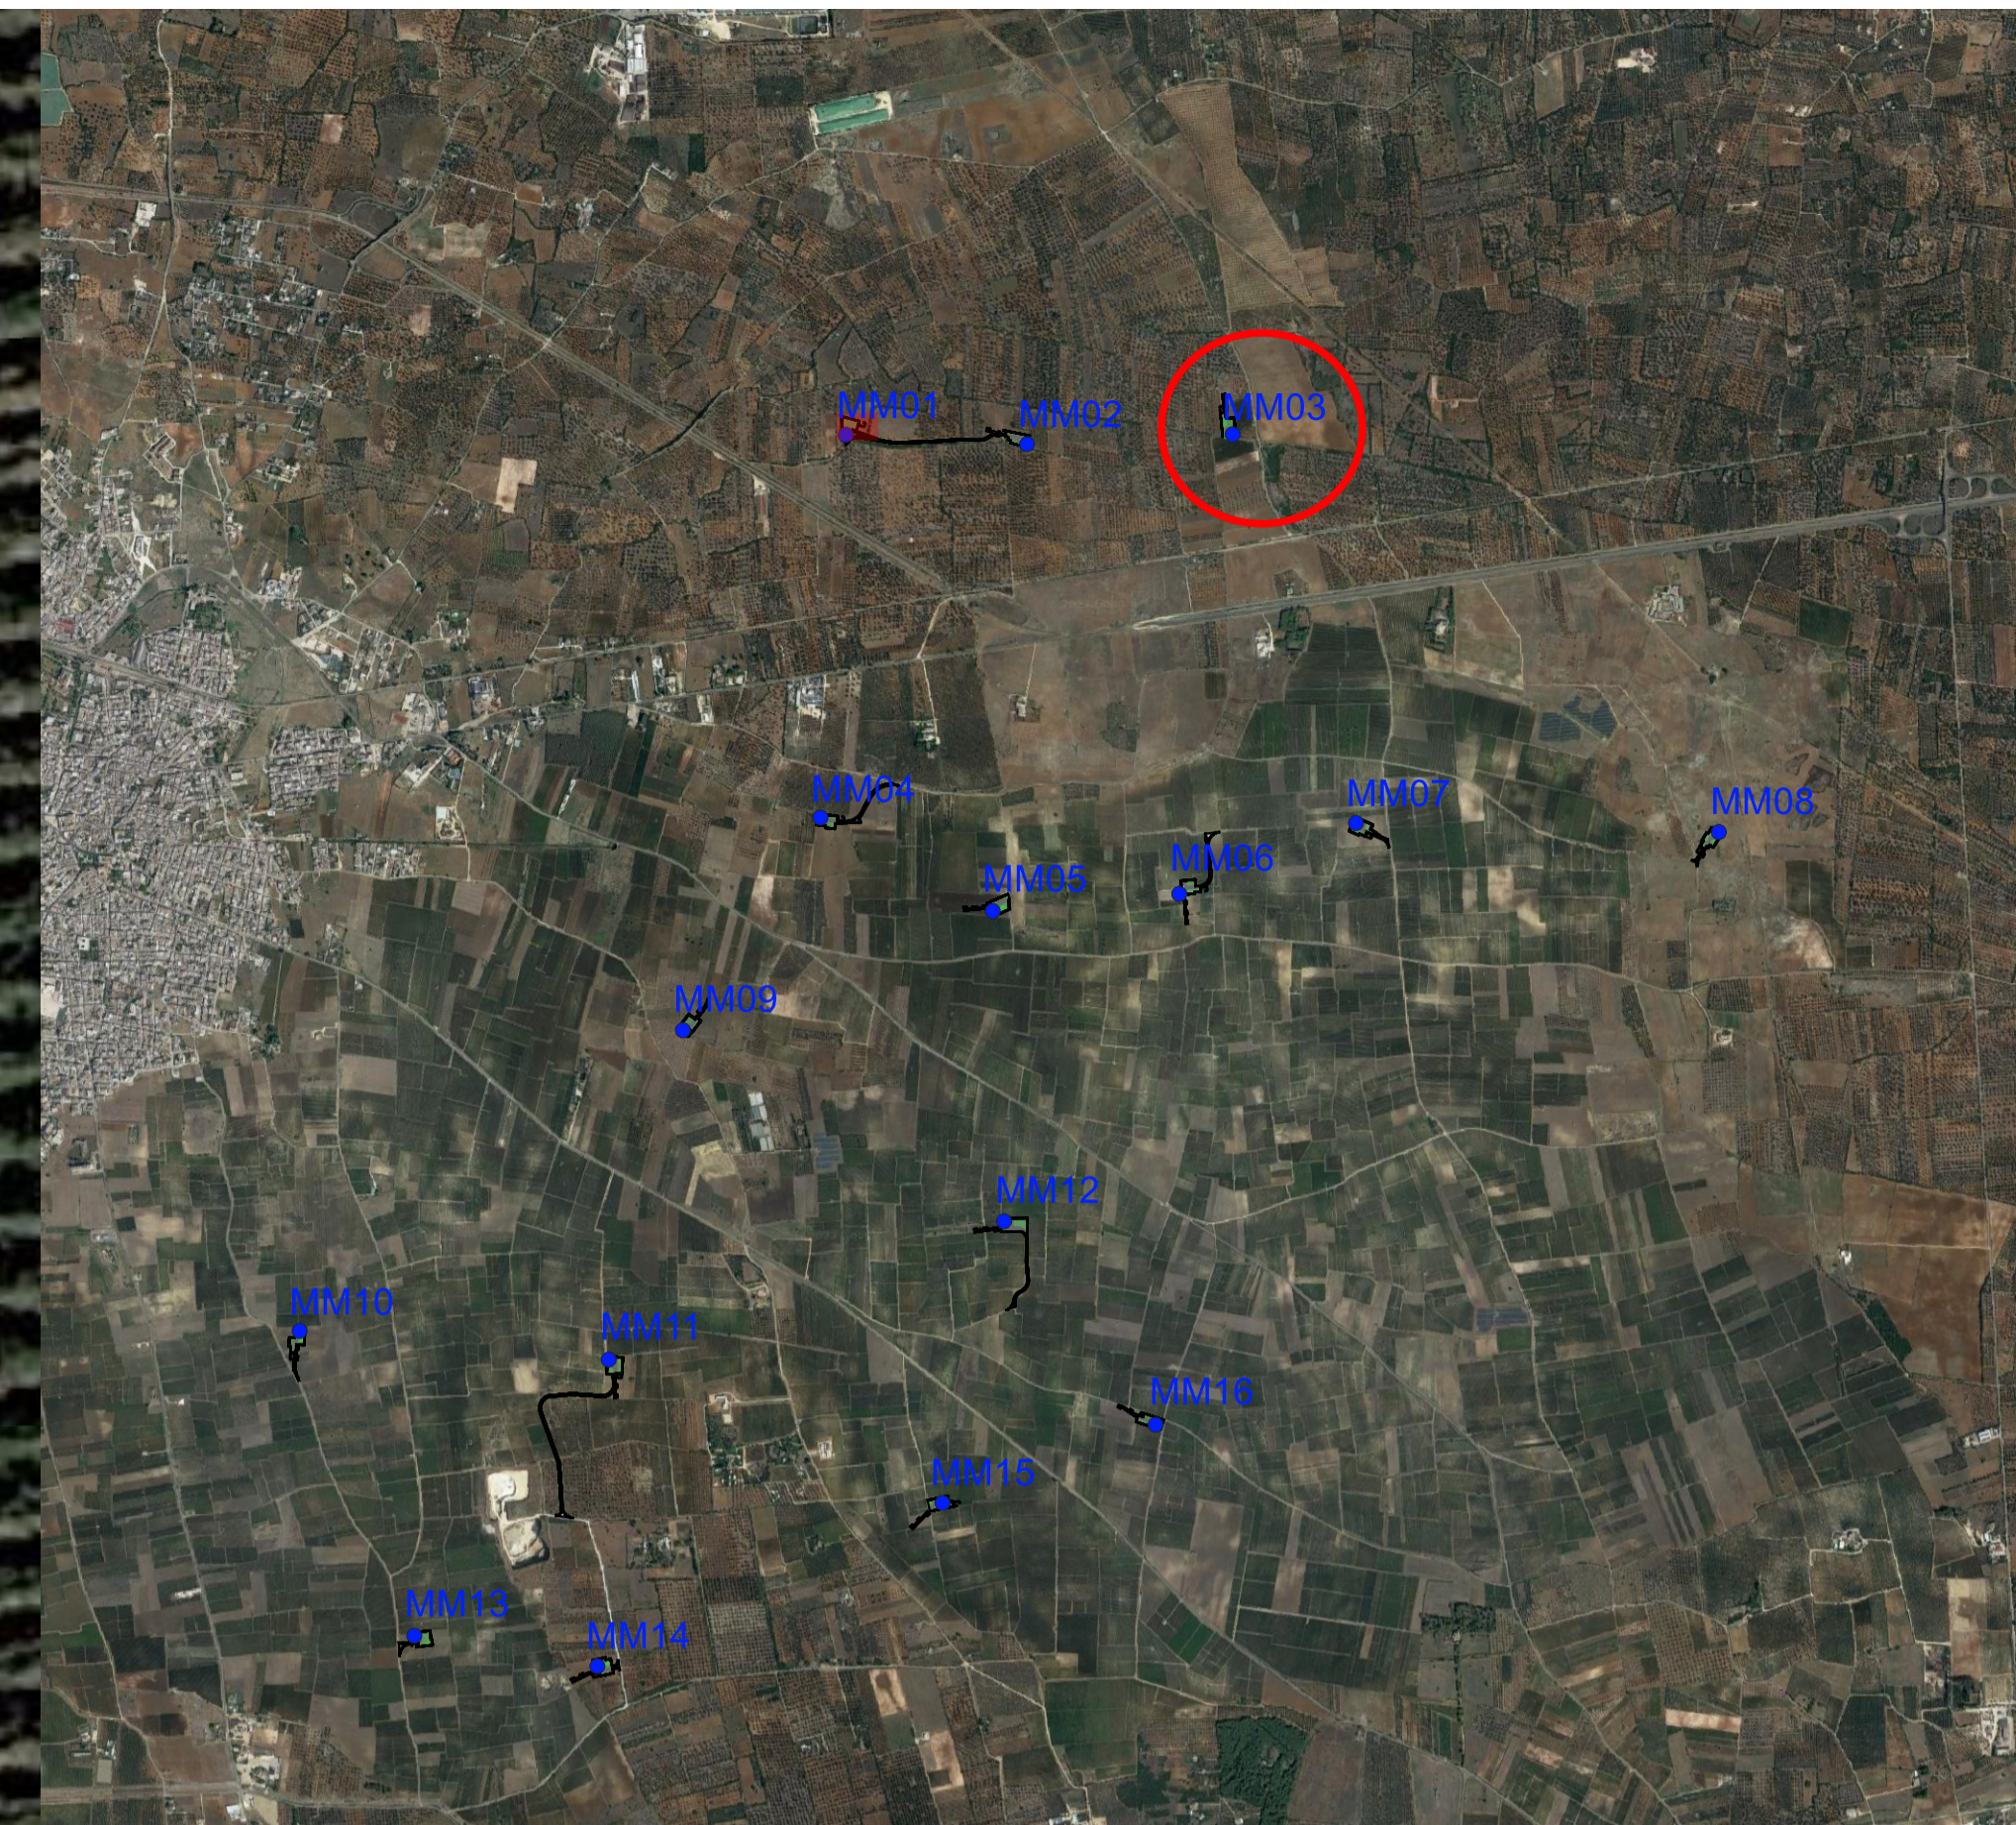

						
<b>Committente:</b> Manduria-Oria Wind Energy S.r.l. via Sardegna, 40 00187 Roma (RM) P.IVA/C.F. 15856951007						
<b>Documento:</b> PROGETTO DEFINITIVO						
<b>Titolo del Progetto:</b> PARCO EOLICO "MANDURIA"						
<b>Elaborato:</b> Planimetria disposizioni alberi di ulivo Tav. C		<small>CODICE PRATICA: VXCRKH</small>				
ID PROGETTO	DISCIPLINA	CAPITOLO	TIPO	REVISIONE	SCALA	FORMATO
IT-VesMaO-Gem	CW	RD	DW	0	1:200	A1
NOME FILE:		IT-VesMaO-Gem-CW-RD-DW-03.09.C_Tav.C-Rev.0				
<b>Progettazione:</b> 		Ing. Saverio Pagliuso  Ing. Mario Francesco Perri  Ing. Giorgio Salatino  Ing. Claudio Coscarella				
Rev.	Prima Emissione	Descrizione Revisione	Redatto	Controllato	Approvato	
00	06/2022	INTEGRAZIONI MIC-MITE	GEMSA	GEMSA	MANDURIA-ORIA	