

Legenda
 AREE INIRBITE SET
 AREE A MISTO SET
 CAVO AT

Comittente:
Manduria-Oria Wind Energy S.r.l.
 Via Sardegna, 40
 00187 Roma (RM)
 P.IVA/C.F. 15856951007


Documento:
PROGETTO DEFINITIVO

Titolo del Progetto:
PARCO EOLICO "MANDURIA"

Elaborato:
Planimetria area SET e stazione di condivisione

Progettazione:
 Ing. Saverio Pagliuso
 Ing. Mario Francesco Perri
 Ing. Giorgio Salatino
 Ing. Claudio Coscarella

Rev.	Prima Emissione	Descrizione Revisione	Redatto	Controllato	Approvato
00	10/2021	PRIMA EMISSIONE	GEMSA	GEMSA	MANDURIA-ORIA
01	04/2022	INTEGRAZIONI MIC-MITE	GEMSA	GEMSA	MANDURIA-ORIA

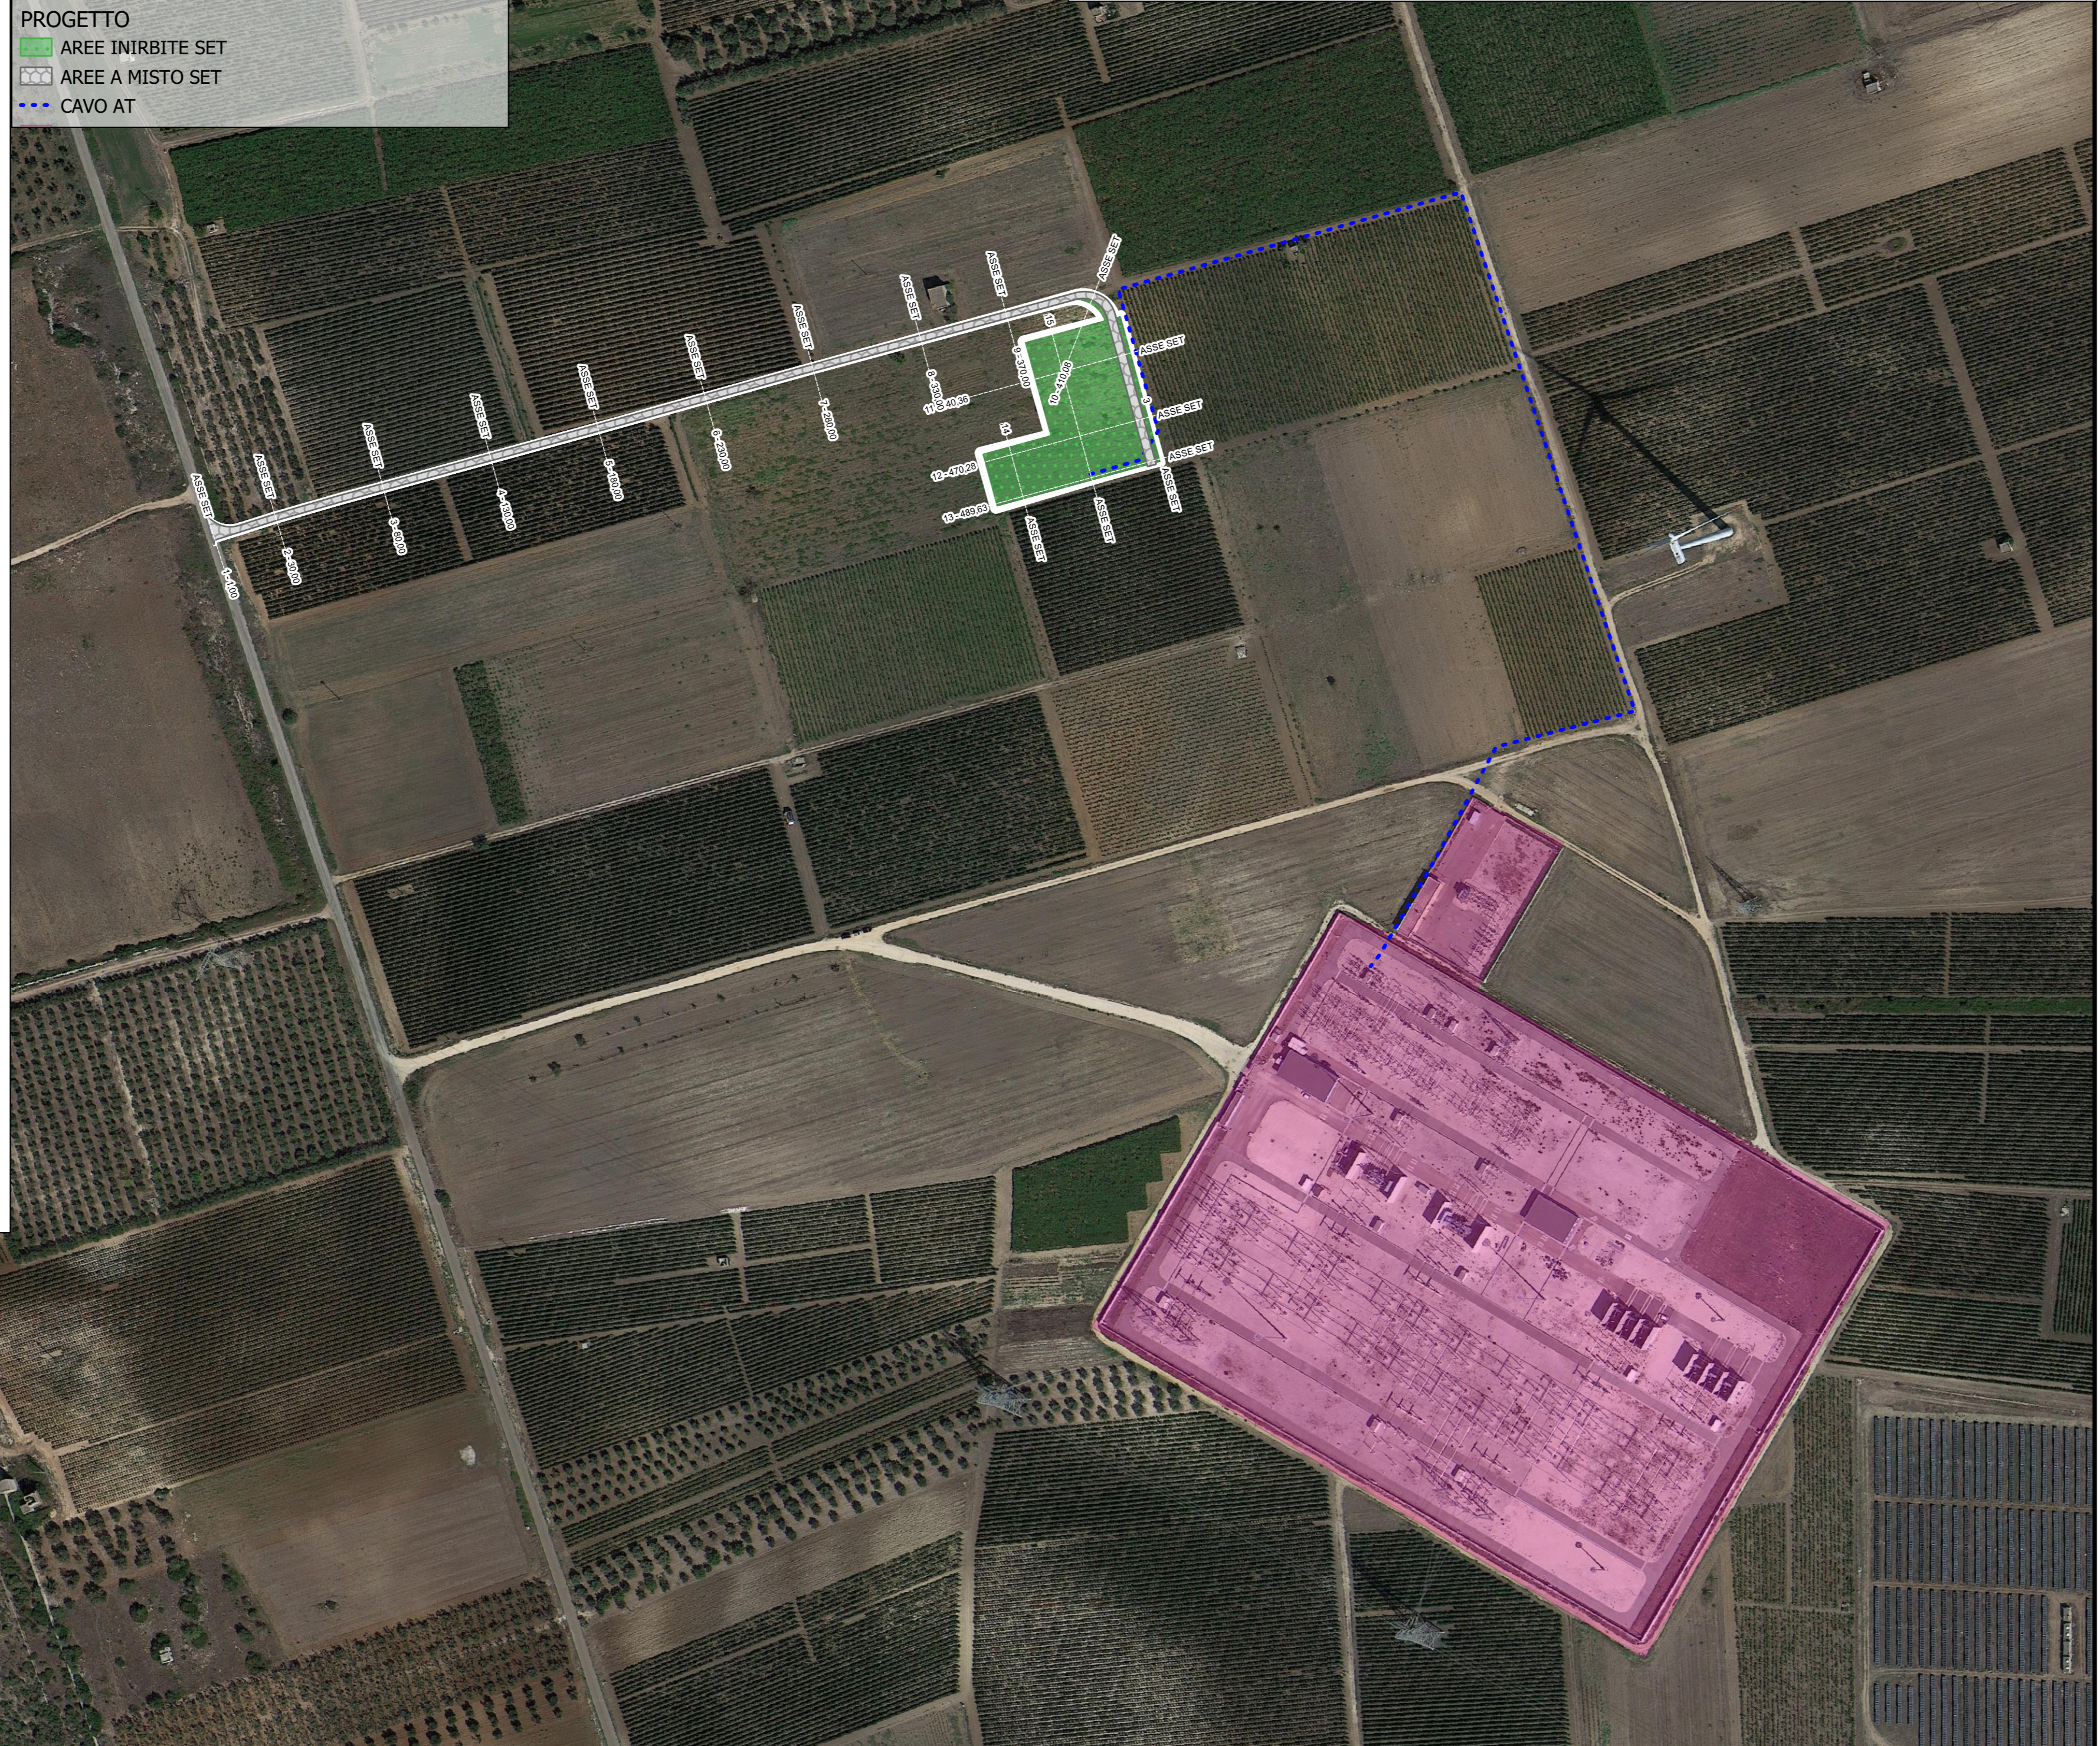

Erchie-Foglio di mappa n. 31"
 Erchie Foglio di mappa n. 33
 Erchie Foglio di mappa n. 32

