

REGIONE
PUGLIA



Provincia di
Taranto



Committente:

Manduria-Oria Wind Energy S.r.l.

via Sardegna, 40
00187 Roma (RM)
P.IVA/C.F. 15856951007

Documento:

PROGETTO DEFINITIVO

Titolo del Progetto:

PARCO EOLICO "MANDURIA"

Elaborato:

**Sezioni area SET
e stazione di condivisione**

CODICE PRATICA :

VK8KO4

ID PROGETTO	DISCIPLINA	CAPITOLO	TIPO	REVISIONE	SCALA	FORMATO
IT-VesMaO-Gem	CW	RD	DW	1	1:200	VARIE

NOME FILE:

IT-VesMaO-Gem-CW-RD-DW-10.03-Rev.1

Progettazione:



Ing. Saverio Pagliuso

Ing. Mario Francesco Perri


Ing. Giorgio Salatino

Ing. Claudio Coscarella

Rev:	Prima Emissione	Descrizione Revisione	Redatto	Controllato	Approvato
00	10/2021	PRIMA EMISSIONE	GEMSA	GEMSA	MANDURIA-ORIA
01	06/2022	INTEGRAZIONI MIC-MITE	GEMSA	GEMSA	MANDURIA-ORIA

SCAVI E BONIFICHE	
SCAVO PER PIATTAFORMA	1,471 m ²
FOSSO	0,190 m ²
RILEVATI	
RILEVATO PER SCARPATE	0,011 m ²
SOVRASTRUTTURA STRADALE	
MISTO STABILIZZATO	1,750 m ²

SEZIONE N.: 2
 QT. PROGETTO: 65,889
 DIST.PROG.: 30,00
 DIST.PREC.: 29,00
 DIST.SUCC.: 50,00

 


SCALA 1:200

QT.RIF. 40,000

QUOTE TERRENO	65,74	65,81
DIST.PARZIALI TERRENO	11,11	
QUOTE PROGETTO	65,80 65,89	65,89 65,89 65,49 65,49 65,89 65,83
DIST. PARZIALI PROGETTO	3,50	

SCAVI E BONIFICHE	
SCAVO PER PIATTAFORMA	1,744 m ²
FOSSO	0,247 m ²
SOVRASTRUTTURA STRADALE	
MISTO STABILIZZATO	1,750 m ²

SEZIONE N.: 3
 QT. PROGETTO: 64,915
 DIST.PROG.: 80,00
 DIST.PREC.: 50,00
 DIST.SUCC.: 50,00

 


SCALA 1:200

QT.RIF. 40,000

QUOTE TERRENO	64,92
DIST.PARZIALI TERRENO	
QUOTE PROGETTO	64,91 64,92 64,92 64,52 64,52 64,92 64,93
DIST. PARZIALI PROGETTO	3,50

SCAVI E BONIFICHE	
SCAVO PER PIATTAFORMA	1,751 m ²
SCAVO PER PARETI TRINCEA	0,000 m ²
FOSSO	0,256 m ²
RILEVATI	
RILEVATO PER SCARPATE	0,000 m ²
SOVRASTRUTTURA STRADALE	
MISTO STABILIZZATO	1,750 m ²

SEZIONE N.: 4
 QT. PROGETTO: 64,344
 DIST.PROG.: 130,00
 DIST.PREC.: 50,00
 DIST.SUCC.: 50,00

 


SCALA 1:200

QT.RIF. 40,000

QUOTE TERRENO	64,35
DIST.PARZIALI TERRENO	
QUOTE PROGETTO	64,33 64,34 64,34 64,34 64,34 64,37
DIST. PARZIALI PROGETTO	3,50

SCAVI E BONIFICHE	
SCAVO PER PIATTAFORMA	1,752 m ²
FOSSO	0,235 m ²
SOVRASTRUTTURA STRADALE	
MISTO STABILIZZATO	1,750 m ²

SEZIONE N.: 5
 QT. PROGETTO: 64,108
 DIST.PROG.: 180,00
 DIST.PREC.: 50,00
 DIST.SUCC.: 50,00

 


SCALA 1:200

QT.RIF. 40,000

QUOTE TERRENO	64,11
DIST.PARZIALI TERRENO	
QUOTE PROGETTO	64,11 64,11 64,11 68,71 68,71 64,11 64,10
DIST. PARZIALI PROGETTO	3,50

SCAVI E BONIFICHE	
SCAVO PER PIATTAFORMA	1,751 m ²
FOSSO	0,235 m ²
SOVRASTRUTTURA STRADALE	
MISTO STABILIZZATO	1,750 m ²

SEZIONE N.: 6
 QT. PROGETTO: 64,265
 DIST.PROG.: 230,00
 DIST.PREC.: 50,00
 DIST.SUCC.: 50,00

 


SCALA 1:200

QT.RIF. 40,000

QUOTE TERRENO	64,26
DIST.PARZIALI TERRENO	
QUOTE PROGETTO	64,27 64,26 64,26 63,86 63,86 64,26 64,26
DIST. PARZIALI PROGETTO	3,50

SCAVI E BONIFICHE	
SCAVO PER PIATTAFORMA	1,648 m ²
FOSSO	0,221 m ²
RILEVATI	
RILEVATO PER SCARPATE	0,001 m ²
SOVRASTRUTTURA STRADALE	
MISTO STABILIZZATO	1,750 m ²

SEZIONE N.: 7
 QT. PROGETTO: 64,564
 DIST.PROG.: 280,00
 DIST.PREC.: 50,00
 DIST.SUCC.: 50,00

 


SCALA 1:200

QT.RIF. 40,000

QUOTE TERRENO	64,53
DIST.PARZIALI TERRENO	
QUOTE PROGETTO	64,53 64,56 64,56 64,56 64,16 64,16 64,56 64,54
DIST. PARZIALI PROGETTO	3,50

SCAVI E BONIFICHE	
SCAVO PER PIATTAFORMA	1,343 m ²
FOSSO	0,156 m ²
RILEVATI	
RILEVATO PER SCARPATE	0,026 m ²
SOVRASTRUTTURA STRADALE	
MISTO STABILIZZATO	1,750 m ²

SEZIONE N.: 8
 QT. PROGETTO: 64,949
 DIST.PROG.: 330,00
 DIST.PREC.: 50,00
 DIST.SUCC.: 40,00

 


SCALA 1:200

QT.RIF. 40,000

QUOTE TERRENO	64,83
DIST.PARZIALI TERRENO	
QUOTE PROGETTO	64,83 64,95 64,95 64,55 64,55 64,84
DIST. PARZIALI PROGETTO	3,50

SCAVI E BONIFICHE	
SCAVO PER PIATTAFORMA	1,172 m ²
FOSSO	0,126 m ²
RILEVATI	
RILEVATO PER SCARPATE	0,052 m ²
SOVRASTRUTTURA STRADALE	
MISTO STABILIZZATO	1,750 m ²

SEZIONE N.: 9
 QT. PROGETTO: 65,257
 DIST.PROG.: 370,00
 DIST.PREC.: 40,00
 DIST.SUCC.: 40,08

 


SCALA 1:200

QT.RIF. 40,000

QUOTE TERRENO	65,09
DIST.PARZIALI TERRENO	
QUOTE PROGETTO	65,09 65,26 65,26 65,26 64,86 64,86 65,26 65,10
DIST. PARZIALI PROGETTO	3,50

SCAVI E BONIFICHE	
SCAVO PER PIATTAFORMA	0,187 m ²
RILEVATI	
RILEVATO PER SCARPATE	0,466 m ²
SOVRASTRUTTURA STRADALE	
MISTO STABILIZZATO	2,952 m ²

SEZIONE N.: 10
 QT. PROGETTO: 65,955
 DIST.PROG.: 410,08
 DIST.PREC.: 40,08
 DIST.SUCC.: 30,28

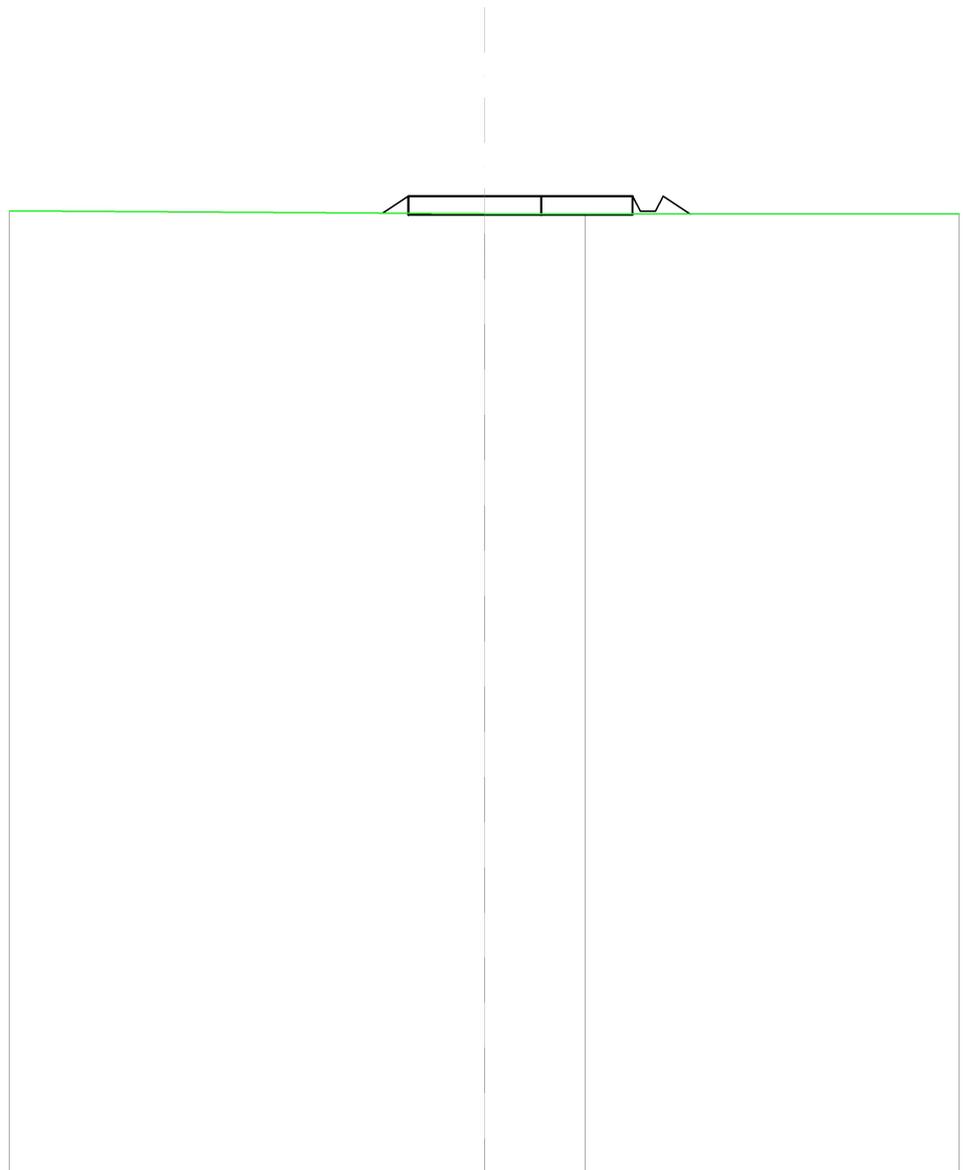

SCALA 1:200

QT.RIF. 40,000


QUOTE TERRENO			65,49		65,48	
DIST.PARZIALI TERRENO			2,65			
QUOTE PROGETTO		65,51	65,95	65,95	65,95	65,95
DIST. PARZIALI PROGETTO	0,67		5,90		0,72	

SCAVI E BONIFICHE	
SCAVO PER PIATTAFORMA	3,774 m ²
FOSSO	0,082 m ²
RILEVATI	
RILEVATO PER PIATTAFORMA	1,954 m ²
RILEVATO PER SCARPATE	0,800 m ²
SOVRASTRUTTURA STRADALE	
MISTO STABILIZZATO	22,863 m ²

SEZIONE N.: 11
 QT. PROGETTO: 66,014
 DIST.PROG.: 440,36
 DIST.PREC.: 30,28
 DIST.SUCC.: 29,92

SCALA 1:200


QT.RIF. 43,629

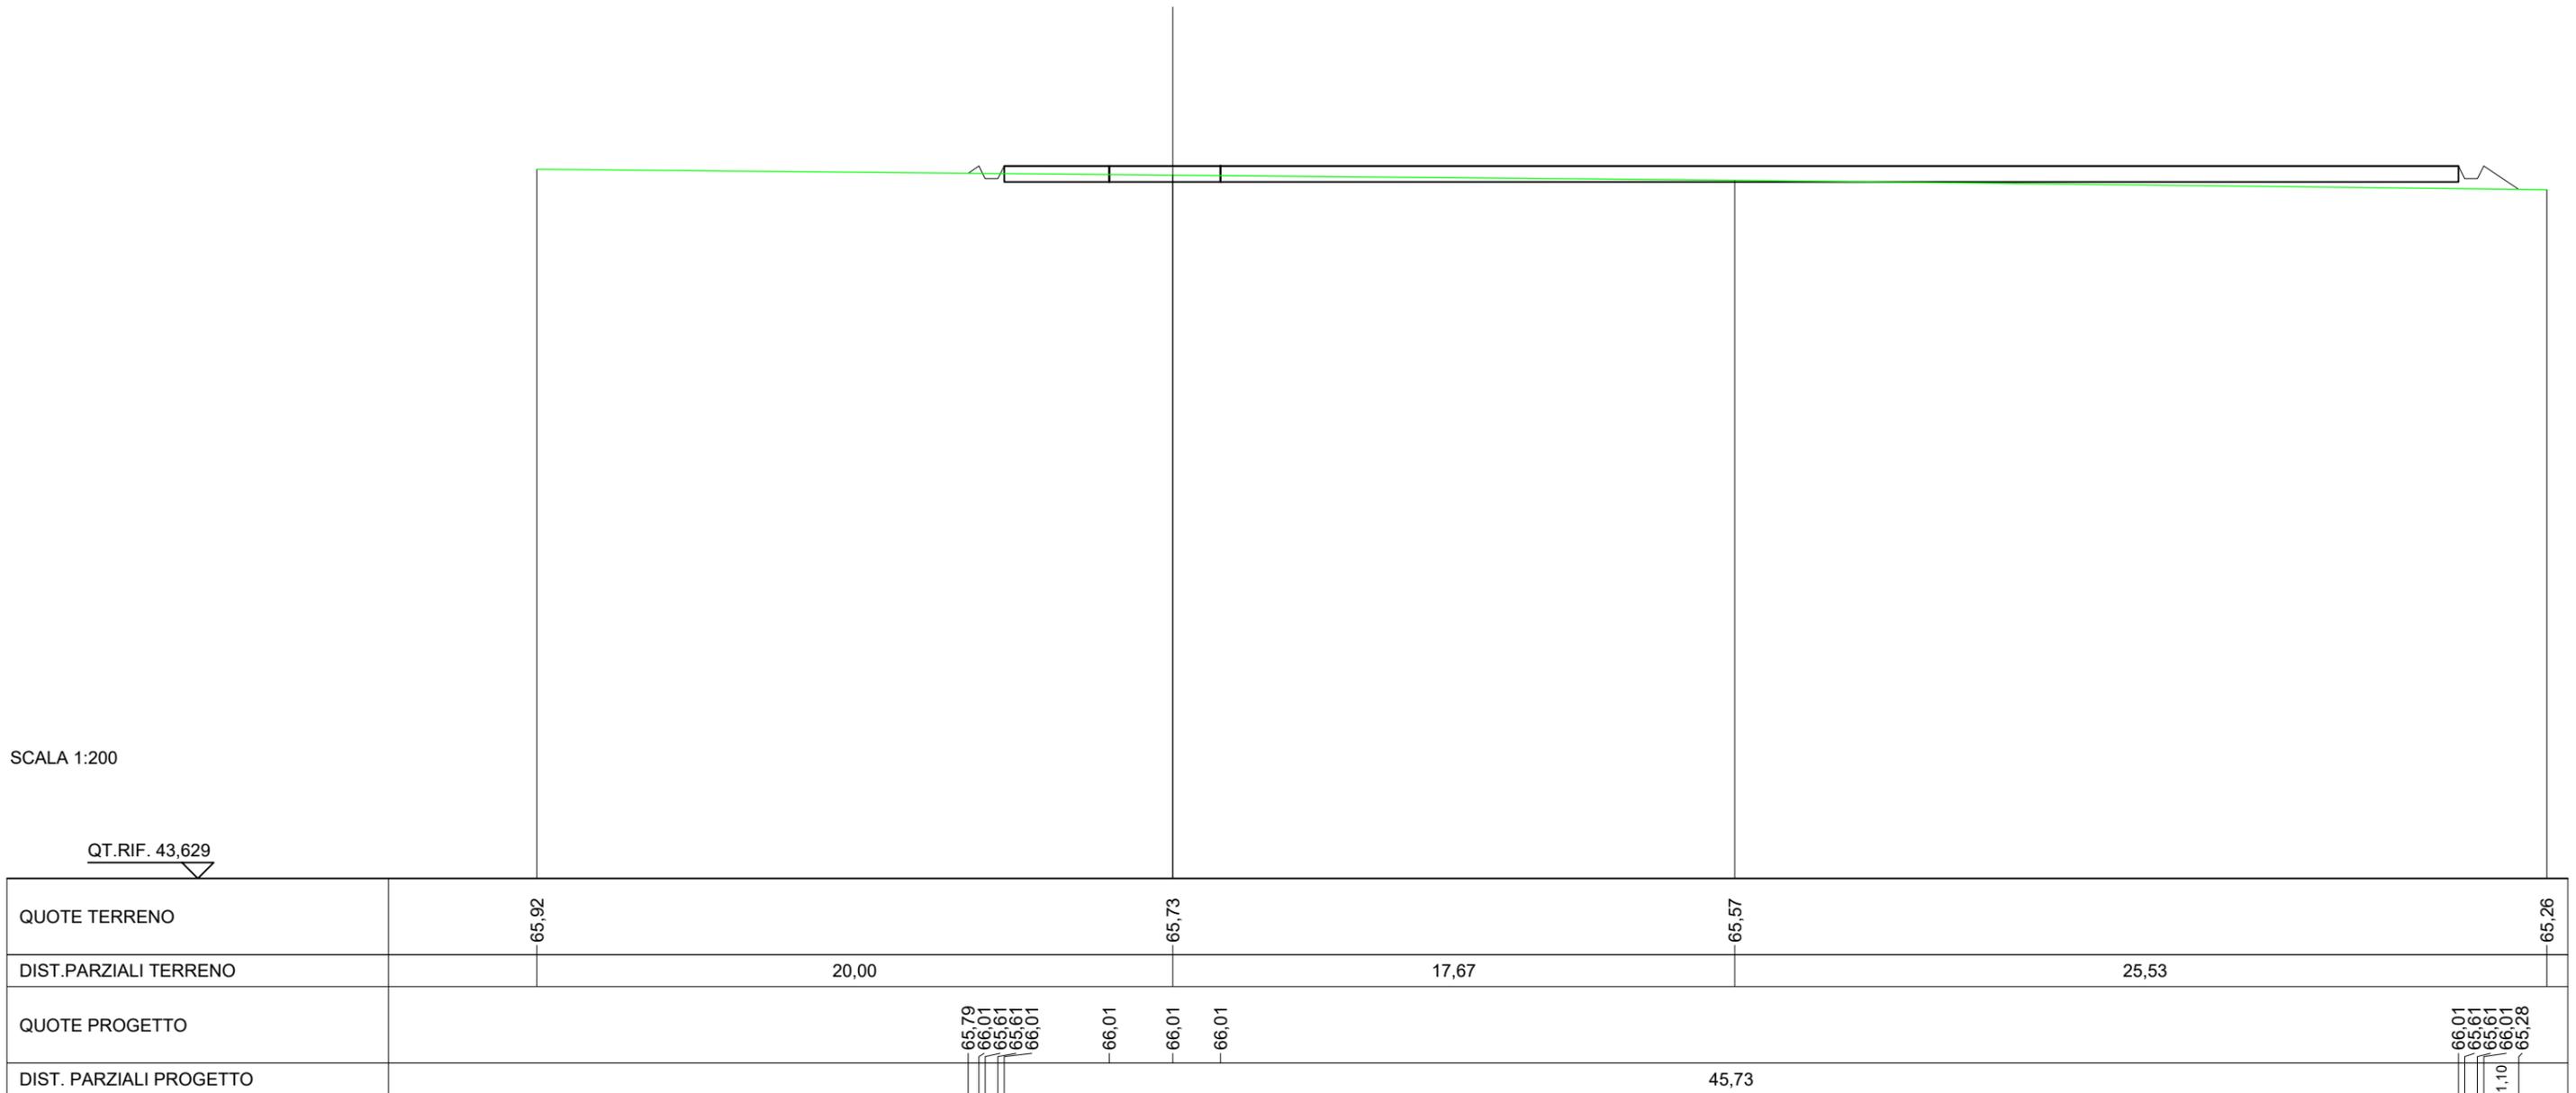

QUOTE TERRENO	65,92	65,73	65,57	65,26
DIST.PARZIALI TERRENO	20,00	17,67	25,53	
QUOTE PROGETTO	65,79	66,01	65,61	66,01
DIST. PARZIALI PROGETTO	45,73			1,10

SCAVI E BONIFICHE	
SCAVO PER PIATTAFORMA	11,682 m ²
FOSSO	0,234 m ²
RILEVATI	
RILEVATO PER PIATTAFORMA	6,749 m ²
RILEVATO PER SCARPATE	1,173 m ²
SOVRASTRUTTURA STRADALE	
MISTO STABILIZZATO	38,640 m ²

SEZIONE N.: 12
 QT. PROGETTO: 66,014
 DIST. PROG.: 470,28
 DIST. PREC.: 29,92
 DIST. SUCC.: 19,35

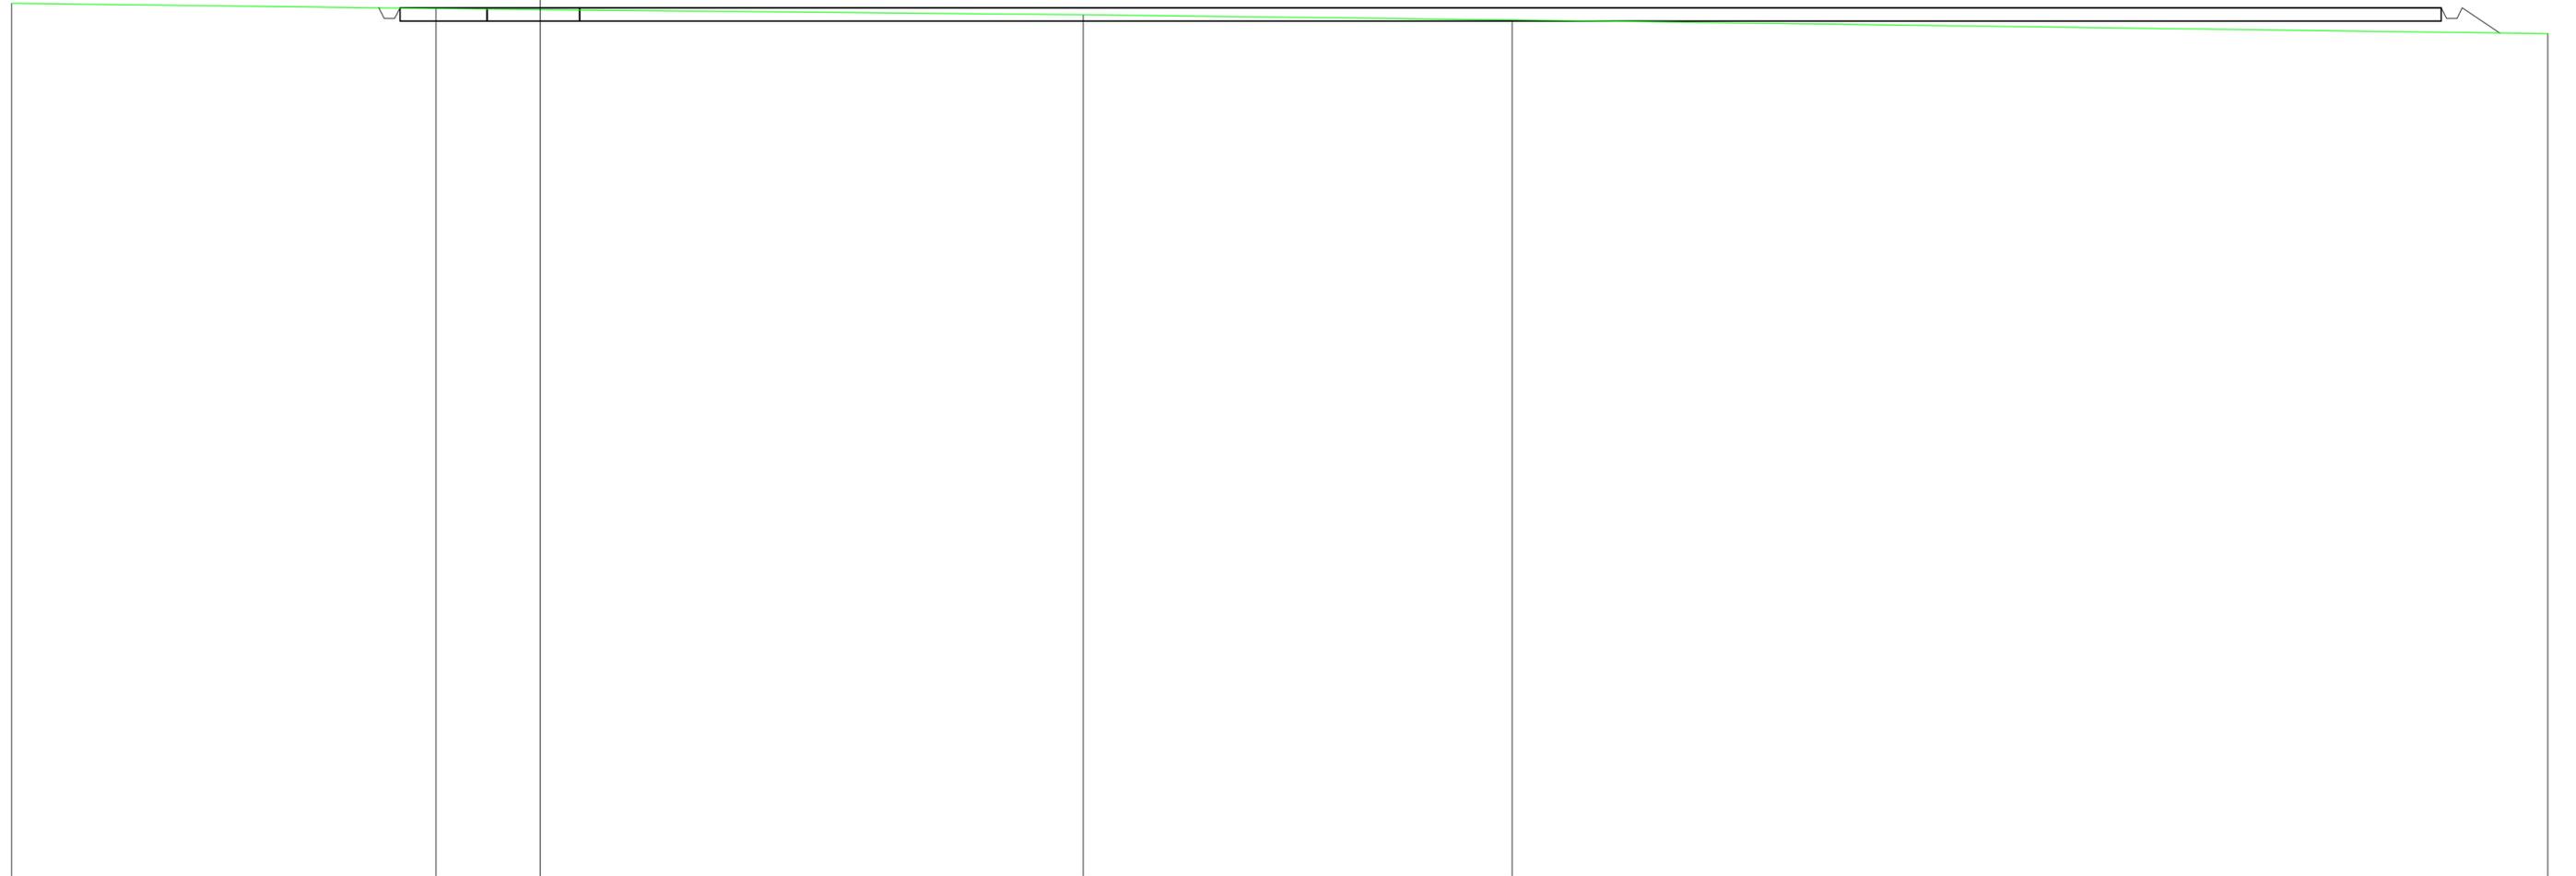

SCALA 1:200

QT.RIF. 33,197

QUOTE TERRENO	66,184	65,984	65,948	65,790	65,559	65,028
DIST. PARZIALI TERRENO	16,063	3,937	20,569	16,239	39,209	
QUOTE PROGETTO		65,514	65,514	65,514	65,514	65,514
DIST. PARZIALI PROGETTO		3,300	2,000	1,500	70,479	
QUOTE FINITO		65,011	65,014			65,014
DIST. PARZIALI FINITO				78,879		1,431

SCAVI E BONIFICHE	
SCAVO PER PIATTAFORMA	18,433 m ²
SCAVO PER PARETI TRINCEA	0,017 m ²
FOSSO	0,382 m ²
RILEVATI	
RILEVATO PER PIATTAFORMA	4,152 m ²
RILEVATO PER SCARPATE	0,992 m ²
SOVRASTRUTTURA STRADALE	
MISTO STABILIZZATO	38,639 m ²

SEZIONE N.: 13
 QT. PROGETTO: 66,014
 DIST.PROG.: 489,63
 DIST.PREC.: 19,35




SCALA 1:200

QT.RIF. 33,616

QUOTE TERRENO	66,399	66,121	65,997	65,871	65,802
DIST.PARZIALI TERRENO	20,000	9,954	12,015	58,031	
QUOTE PROGETTO		65,514	65,514	65,514	65,514
DIST.PARZIALI PROGETTO		3,300	2,000	1,500	70,479
QUOTE FINITO	66,199				66,014
DIST. PARZIALI FINITO				78,879	1,304

RILEVATI	
RILEVATO PER PIATTAFORMA	5,350 m ²
RILEVATO PER SCARPATE	1,445 m ²
SOVRASTRUTTURA STRADALE	
MISTO STABILIZZATO	12,800 m ²

SEZIONE N.: 14
 QT. PROGETTO: 66,014

 

SCALA 1:200

QT.RIF. 40,000

DIST. PARZIALI TERRENO		41,80		20,00	
QUOTE TERRENO	-65,06			-65,31	-65,39
QUOTE PROGETTO			65,22 66,01 65,61 65,61 66,01	66,01	66,01 65,61 65,61 66,01 65,37
DIST. PARZIALI PROGETTO			1,19	25,60	0,97

SCAVI E BONIFICHE	
SCAVO PER PIATTAFORMA	6,674 m ²
FOSSO	0,098 m ²
RILEVATI	
RILEVATO PER PIATTAFORMA	2,283 m ²
RILEVATO PER SCARPATE	0,714 m ²
SOVRASTRUTTURA STRADALE	
MISTO STABILIZZATO	34,437 m ²

SEZIONE N.: 15
 QT. PROGETTO: 66,014
 DIST.PREC.: 31,91
 DIST.SUCC.: 32,35

SCALA 1:200

QT.RIF. 43,743


DIST.PARZIALI TERRENO		5,75	61,84	17,77	2,23	
QUOTE TERRENO		-65,27	-65,29	-65,73	-65,84	-65,84
QUOTE PROGETTO			65,32 66,01 65,61 65,61 66,01	66,01	66,01 65,61 65,61 66,01 65,81	
DIST. PARZIALI PROGETTO			1,04	68,87		

SCAVI E BONIFICHE	
SCAVO PER PIATTAFORMA	27,213 m ²
SCAVO PER PARETI TRINCEA	0,028 m ²
FOSSO	0,405 m ²
RILEVATI	
RILEVATO PER SCARPATE	0,171 m ²
SOVRASTRUTTURA STRADALE	
MISTO STABILIZZATO	34,437 m ²

SEZIONE N.: 16
 QT. PROGETTO: 66,014
 DIST.PREC.: 32,35

SCALA 1:200

QT.RIF. 43,990

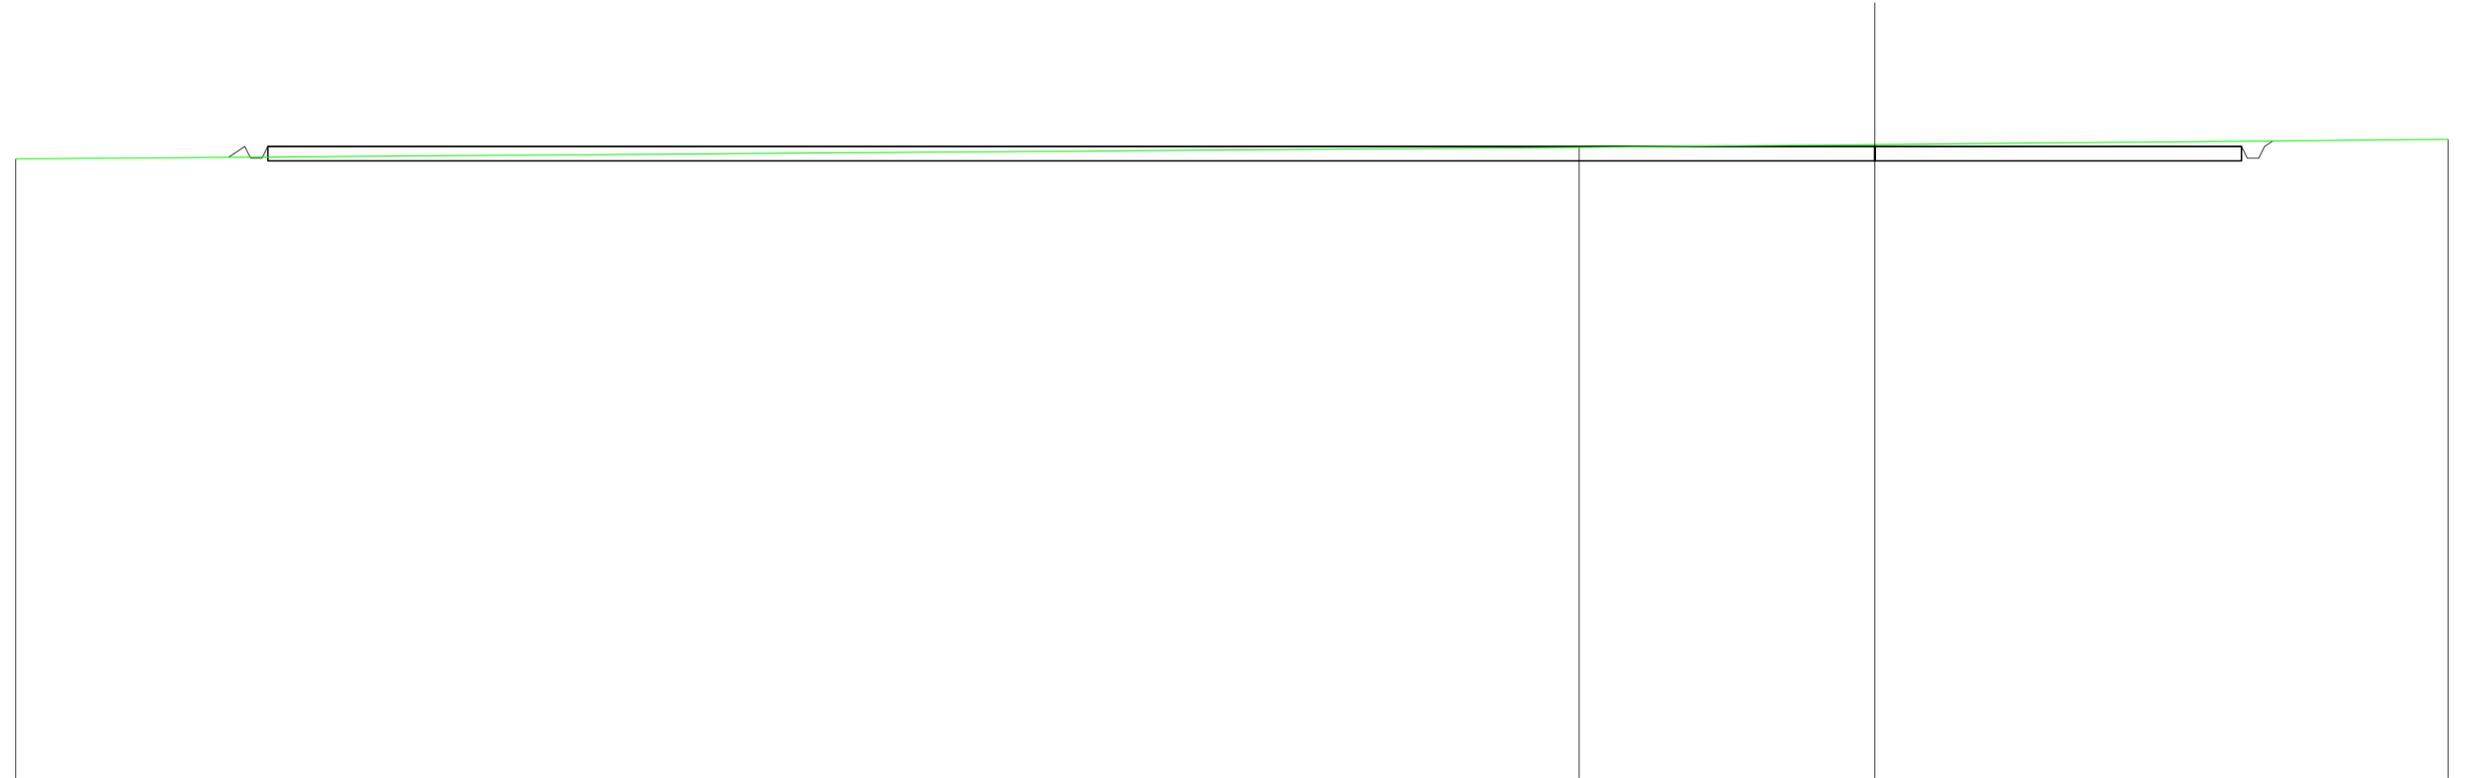

DIST.PARZIALI TERRENO		54,55	10,32	20,00	
QUOTE TERRENO	-65,59		-65,98	-66,08	-66,27
QUOTE PROGETTO		65,64 65,91 65,91 65,91		66,01 66,01 66,01	66,01 66,01 66,01
DIST. PARZIALI PROGETTO		0,56	68,87		