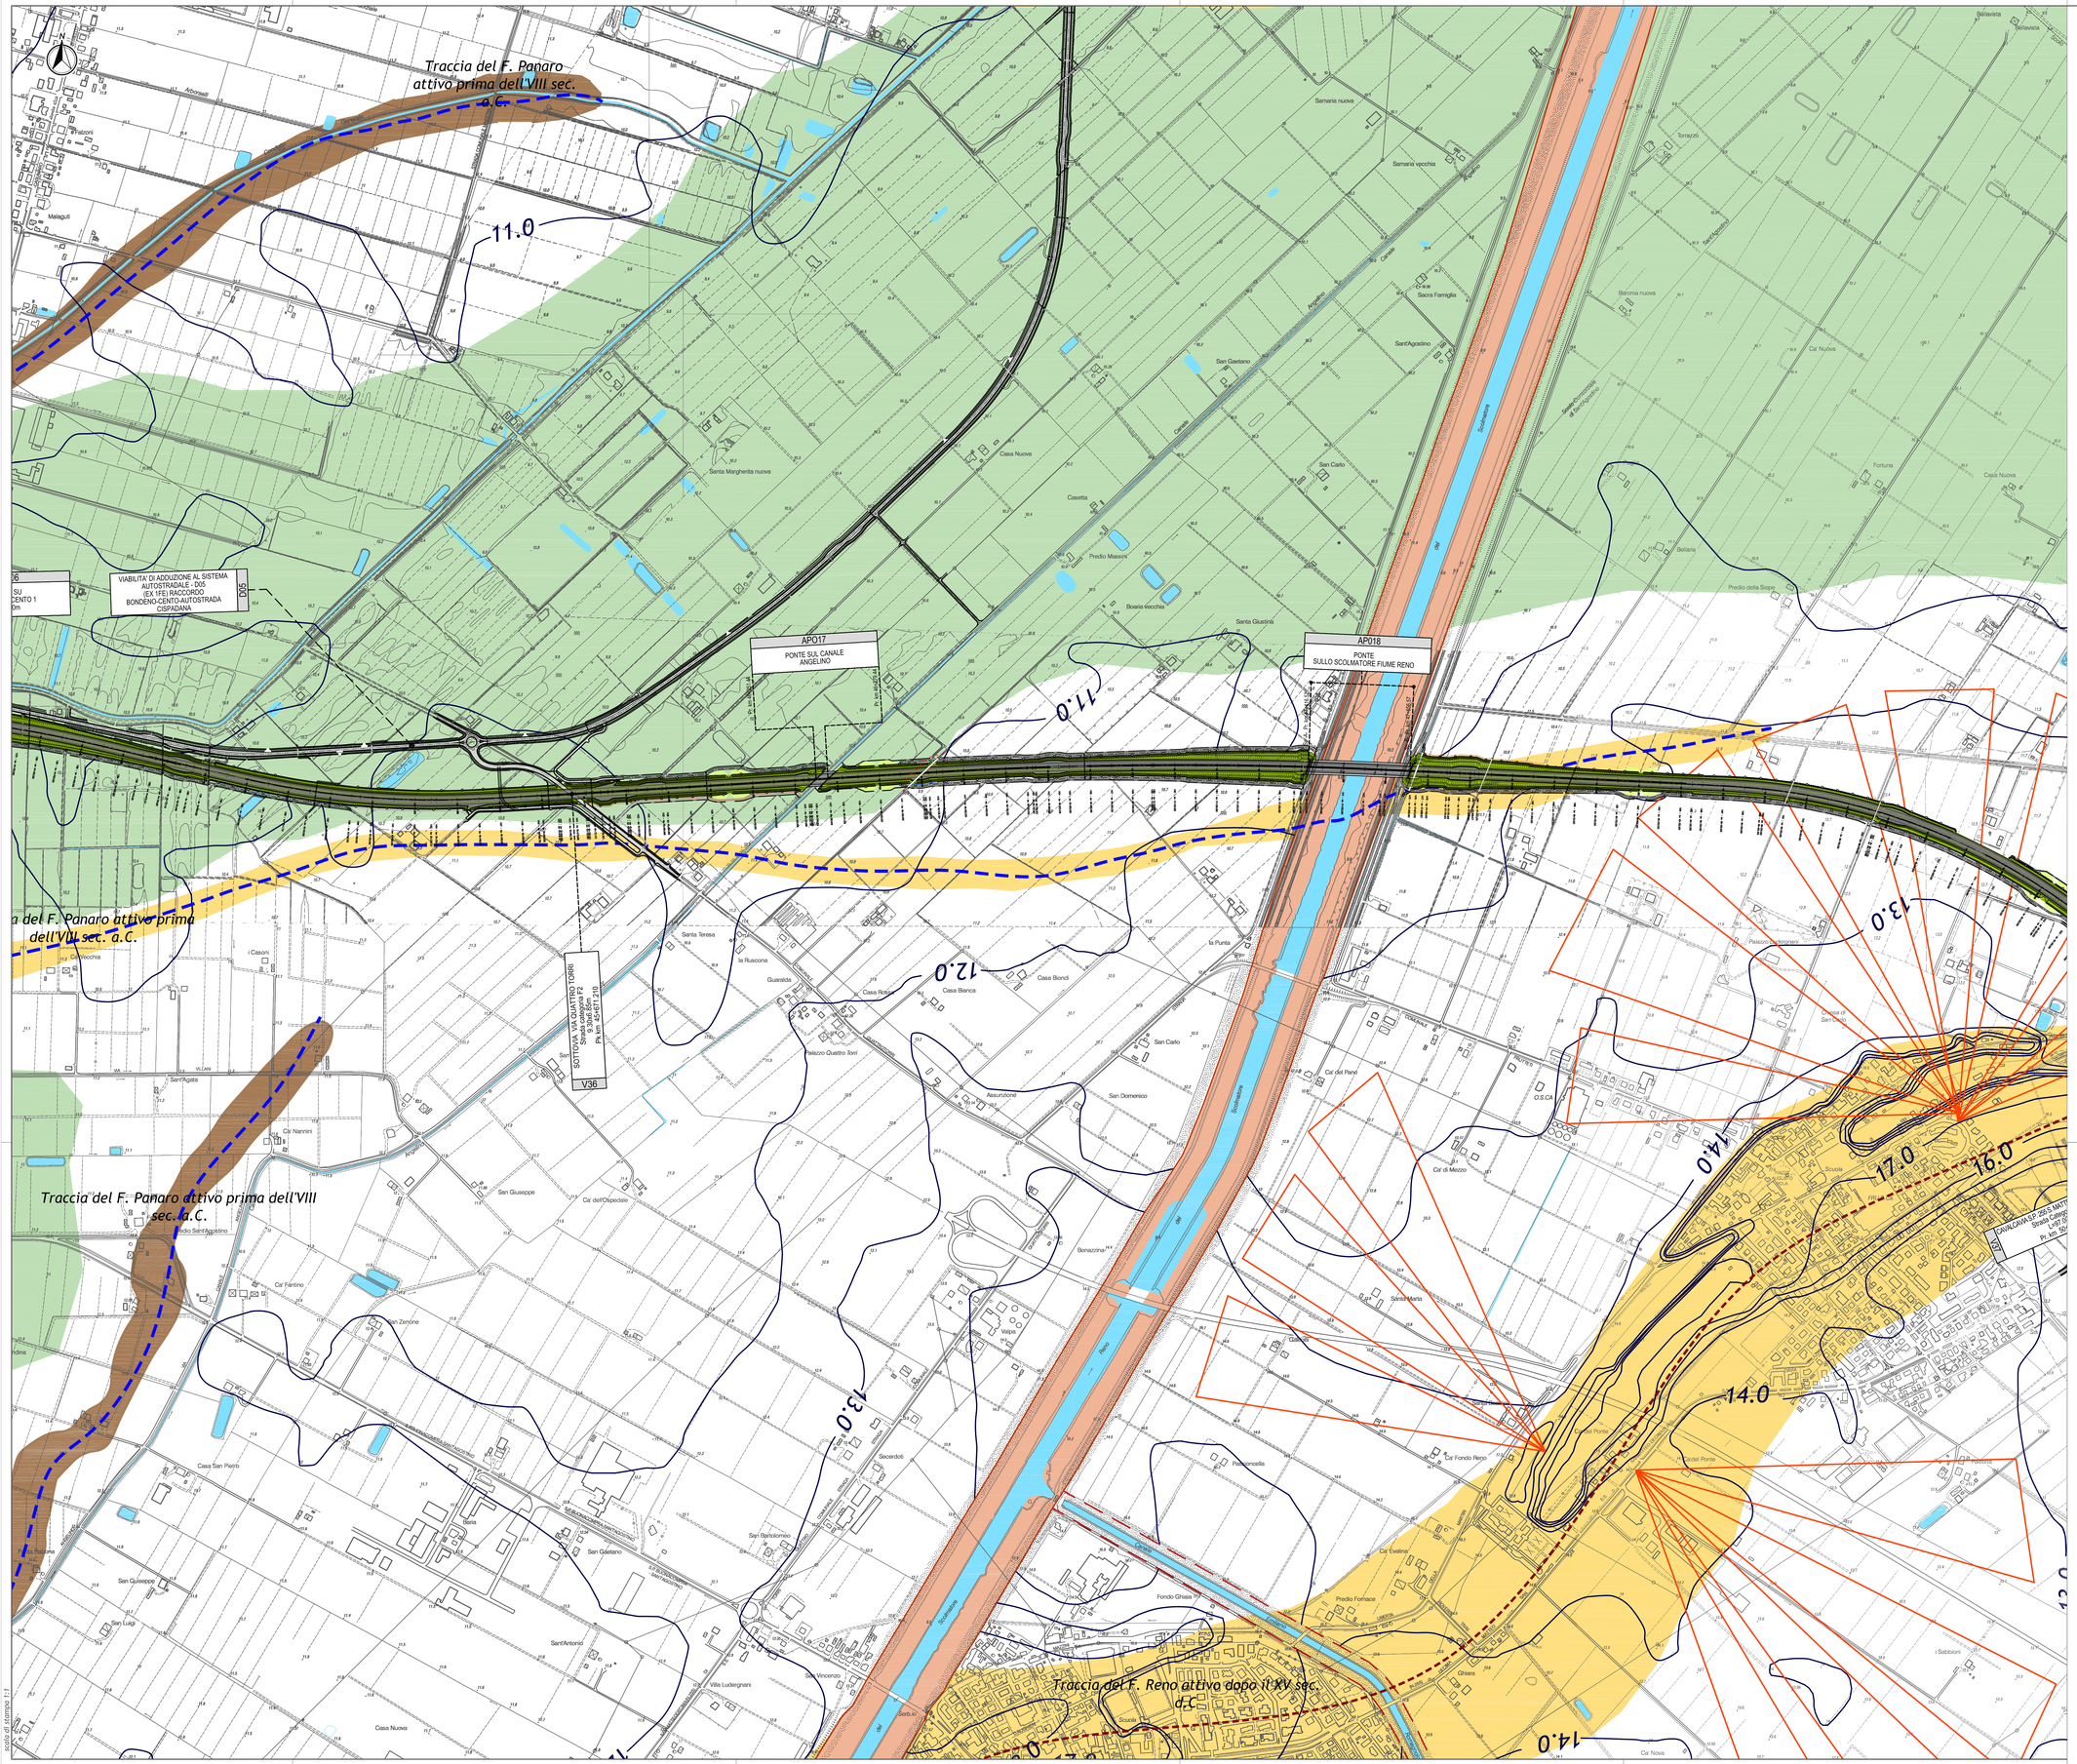

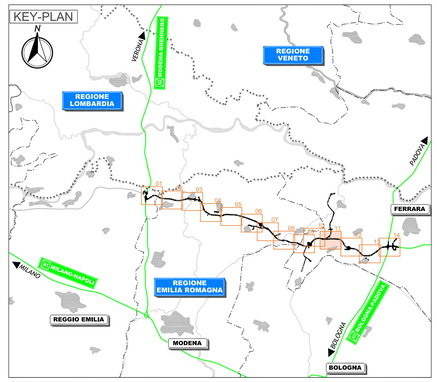

LEGENDA

ALTIMETRIA

—18.0— Isoipsa in m s.l.m con equidistanza di 1m

IDROGRAFIA

- Specchio o corso d'acqua
- Area golenale
- Argini principali
- Argini secondari

FORME E DEPOSITI FLUVIALI

- Area depressa in pianura alluvionale
- Dosso del corso d'acqua attuale
- Dosso fluviale relitto poco pronunciato
- Dosso fluviale relitto particolarmente pronunciato
- Traccia di antico percorso fluviale a livello della pianura
- Traccia di antico percorso fluviale leggermente incassata
- Ventaglio di esondazione

Età	Po	Secchia	Panaro	Reno
Traccia di antico corso fluviale attivo prima dell' VIII sec. a.C.				
Traccia di antico corso fluviale attivo tra l'VIII sec. a.C. e il XII sec. d.C.				
Traccia di antico corso fluviale attivo tra il XII e il XV sec. d.C.				
Traccia di antico corso fluviale attivo tra il XV e il XVIII sec. d.C.				

IL CONCEDENTE

Regione Emilia-Romagna

IL CONCESSIONARIO

ARC AUTOSTRADA REGIONALE CISPADANA

AUTOSTRADA REGIONALE CISPADANA

DAL CASELLO DI REGGIOLO-ROLO SULLA A22 AL CASELLO DI FERRARA SUD SULLA A13

CODICE C.U.P. E81B08000060009

PROGETTO DEFINITIVO

ASSE AUTOSTRADALE (COMPRENSIVO DEGLI INTERVENTI LOCALI DI COLLEGAMENTO VIARIO AL SISTEMA AUTOSTRADALE)

GEOLOGIA, IDROGEOLOGIA, SISMICA E GEOTECNICA

GEOLOGIA - IDROGEOLOGIA

ASSE AUTOSTRADALE, SVINCOLI, INTERCONNESSIONI

CARTA GEOMORFOLOGICA - TAV. 11/14

IL PROGETTISTA
Ing. Gianfranco Marchi
Albo Ing. Ravenna n°342
Dott. Geol. Giovanni Benedetti
Ordine Geol. Emilia-Romagna - Sez. A n° 1019

RESPONSABILE INTEGRAZIONE PRESTAZIONI SPECIALISTICHE
Ing. Emilio Salsi
Albo Ing. Reggio Emilia n° 945

IL CONCESSIONARIO
Autostrada Regionale Cispadana S.p.A.
IL PRESIDENTE
Graziano Pattuzzi

REV.	DATA	DESCRIZIONE	REDAZIONE	CONTROLLO	APPROVAZIONE
G					
F					
E					
D					
C					
B					
A	17.04.2012	EMISSIONE	Benedetti	G.Marchi	E.Salsi

IDENTIFICAZIONE ELABORATO

NOM. PROGR.	FASE	LOTTO	GRUPPO	CODICE OPERA MOD.	TRATTO OPERA	AMBITO	TIPO ELABORATO	PROGRESSIVO	REV.
0 3 5 7	P 0	0	A 0 0	A 0 0 0 0	0	G T	C E	1 4	A

DATA: MAGGIO 2012

SCALA: 1:5000

IL PRESENTE DOCUMENTO NON POTRA' ESSERE COPIATO, RIPRODOTTO O ALTRIMENTI PUBBLICATO, IN TUTTO O IN PARTE, SENZA IL CONSENSO SCRITTO DEL CONCEDENTE. OGNI UTILIZZO NON AUTORIZZATO SARA' PERSEGUITO A NORMA DI LEGGE
THIS DOCUMENT MAY NOT BE COPIED, REPRODUCED OR PUBLISHED, EITHER IN PART OR IN ITS ENTIRETY, WITHOUT THE WRITTEN PERMISSION OF ARCESE CONCESSIONAI. UNAUTHORIZED USE WILL BE PROSECUTED BY LAW.

scala di stampa 1:1