


Sezione A-A

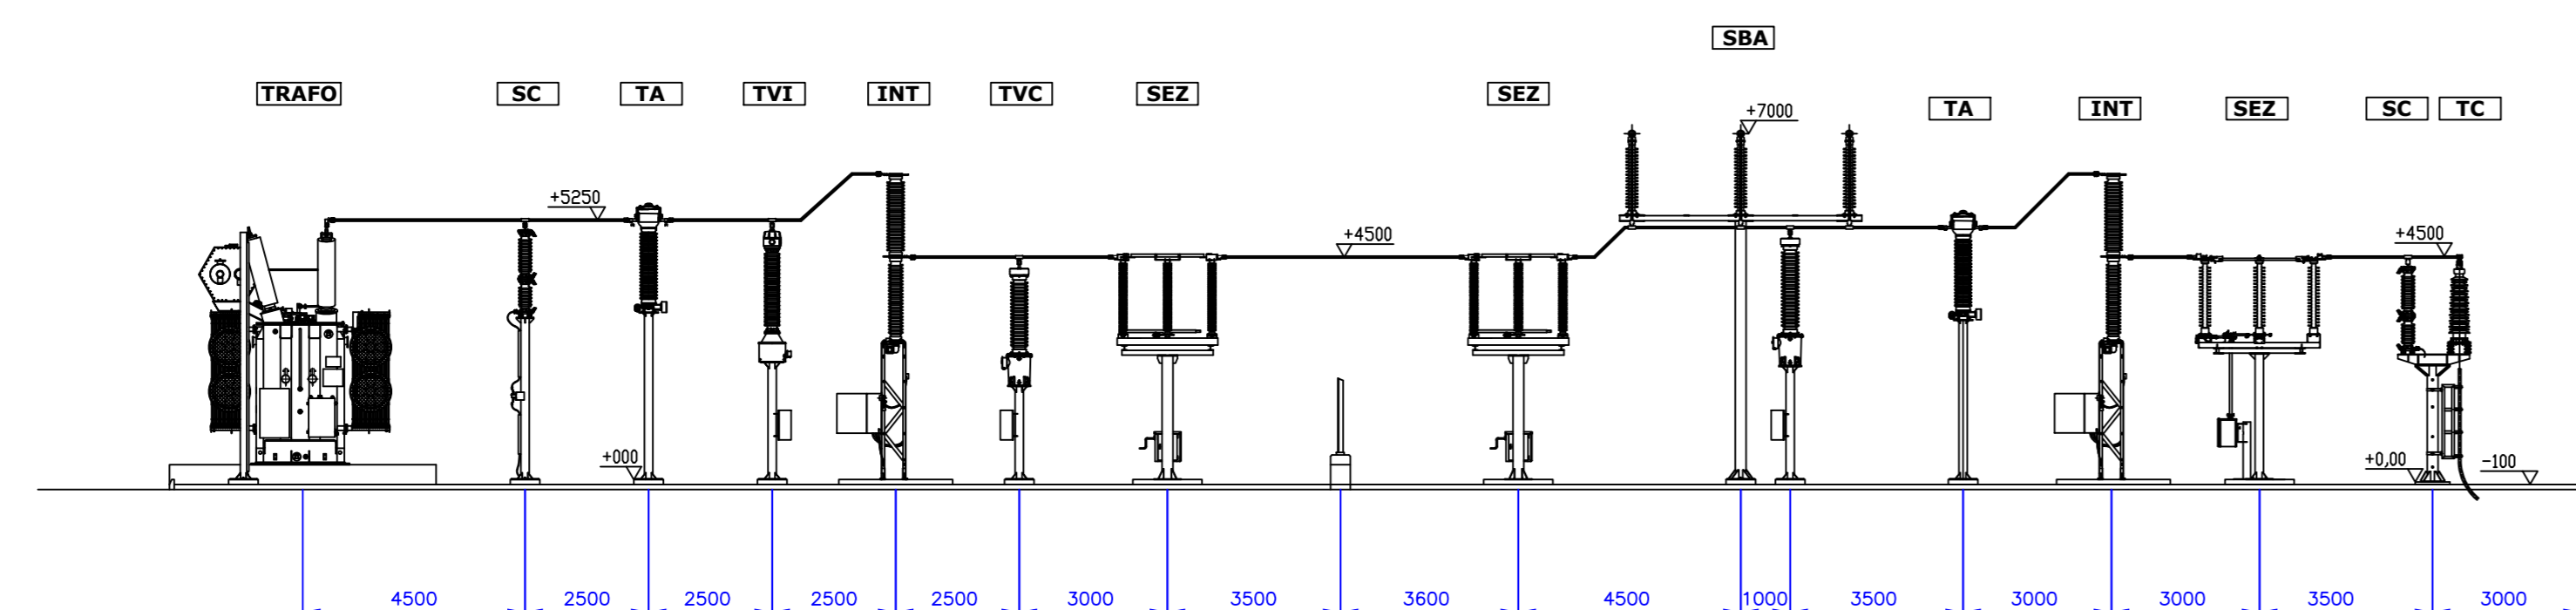

- LEGENDA**
- TRAFO:** trasformatore MT/AT
 - TVI:** Trasformatori di Tensione Induttivi
 - TA:** Trasformatori Amperometrici
 - INT:** Interruttore tripolare
 - SEZ:** Sezionatore orizzontale
 - TVC:** Trasformatori di Tensione Capacitivi
 - SBA:** Sbarre

 						
Committente: Manduria-Oria Wind Energy S.r.l. via Sardegna, 40 00187 Roma (RM) P.IVA/C.F. 1586661007						
Documento: PROGETTO DEFINITIVO						
Titolo del Progetto: PARCO EOLICO "MANDURIA"						
Elaborazione: Planimetria e sezioni impianti utente e stazione di condivisione						
ID PROGETTO IT-VesMaO-Gem	DISCIPLINA EW	CAPITOLO -	TIPO DW	REVISIONE 1	SCALA NA	FORMATO A0
NOME FILE: IT-VesMaO-Gem-EW-DW-003-Rev.1						
Progettazione:		 Ing. Saverio Pagliuso Ing. Raffaele Ciotola				
Rev:	00	09/2021	PRIMA EMISSIONE	GEMSA	GEMSA	MANDURIA-ORIA
01	05/2022	REVISIONE	GEMSA	GEMSA	GEMSA	MANDURIA-ORIA