


Q5

Scala 1:4.000

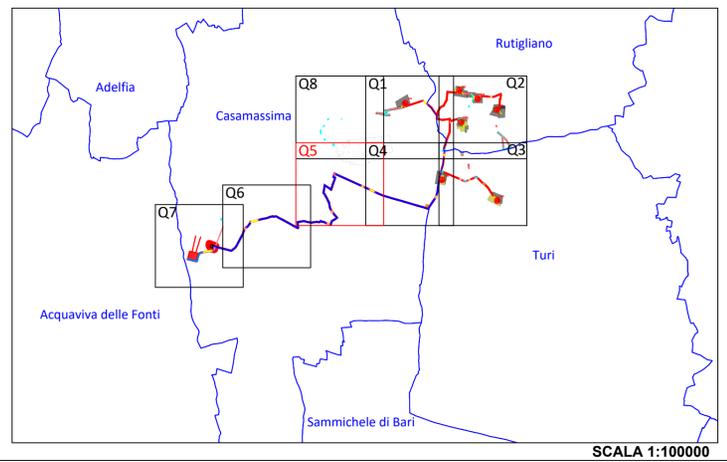

SCALA 1:100000

Legenda

- | | | | |
|--|--------------------------------------|--|----------------------------------|
| | Aerogeneratori di progetto | | Allargamenti temporanei |
| | Cavidotto interrato MT interno | | Piazzola montaggio gru |
| | Cavidotto interrato MT esterno | | Area stoccaggio pale |
| | Cavidotto interrato AT esterno | | Piazzole ausiliarie appoggio gru |
| | Tratti cavidotto in TOC | | Piazzola appoggio gru |
| | Aree per posizionamento macchina TOC | | Area di cantiere |
| | Viabilità di progetto | | |
| | Viabilità esistente da adeguare | | |

Legenda visibilità

- | | |
|--|----------------------|
| | area non accessibile |
| | 0 |
| | 1 |
| | 2 |
| | 3 |
| | 4 |

PROPONENTE
Repower Renewable Spa
 Via Lavaredo, 44
 30174 Mestre (VE)
 PROJECT MANAGER : Dott. Giuseppe Caricato

PROGETTAZIONE

 Tenproject Srl - via De Gasperi 81
 60198 S. Giorgio del Sarno (SA)
 T +39 0824 337144 - F +39 0824 49315
 tenproject.it - info@tenproject.it

N° COMMESSA
1478
 NUOVO PARCO EOLICO CASAMASSIMA "LOC. PARCO SAN NICOLA" e "VILLA ABBADO"
 PROVINCIA DI BARI
 COMUNI DI CASAMASSIMA - RUTIGLIANO - TURI
 PROGETTO DEFINITIVO PER AUTORIZZAZIONE

CODICE ELABORATO
TAV.IV - Carta della visibilità
 SIA.ARCH.01.h
 NOME FILE
 1478_PD_A_SIA2.ARCH.01.h_TAV_00

| | | | | | |
|------|---------|-----------------------|---------|----------|--------------|
| 00 | 06/2022 | PRIMA EMISSIONE | FR | NF | NF |
| REV. | DATA | DESCRIZIONE REVISIONE | REDATTO | VERIFICA | APPROVAZIONE |
| | | | | | |

COPYRIGHT - TUTTI I DIRITTI SONO RISERVATI A NORMA DI LEGGE