
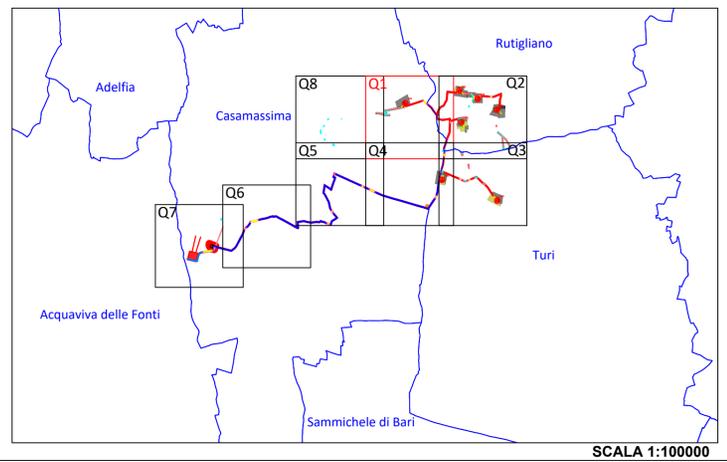


Q1

Scala 1:4.000

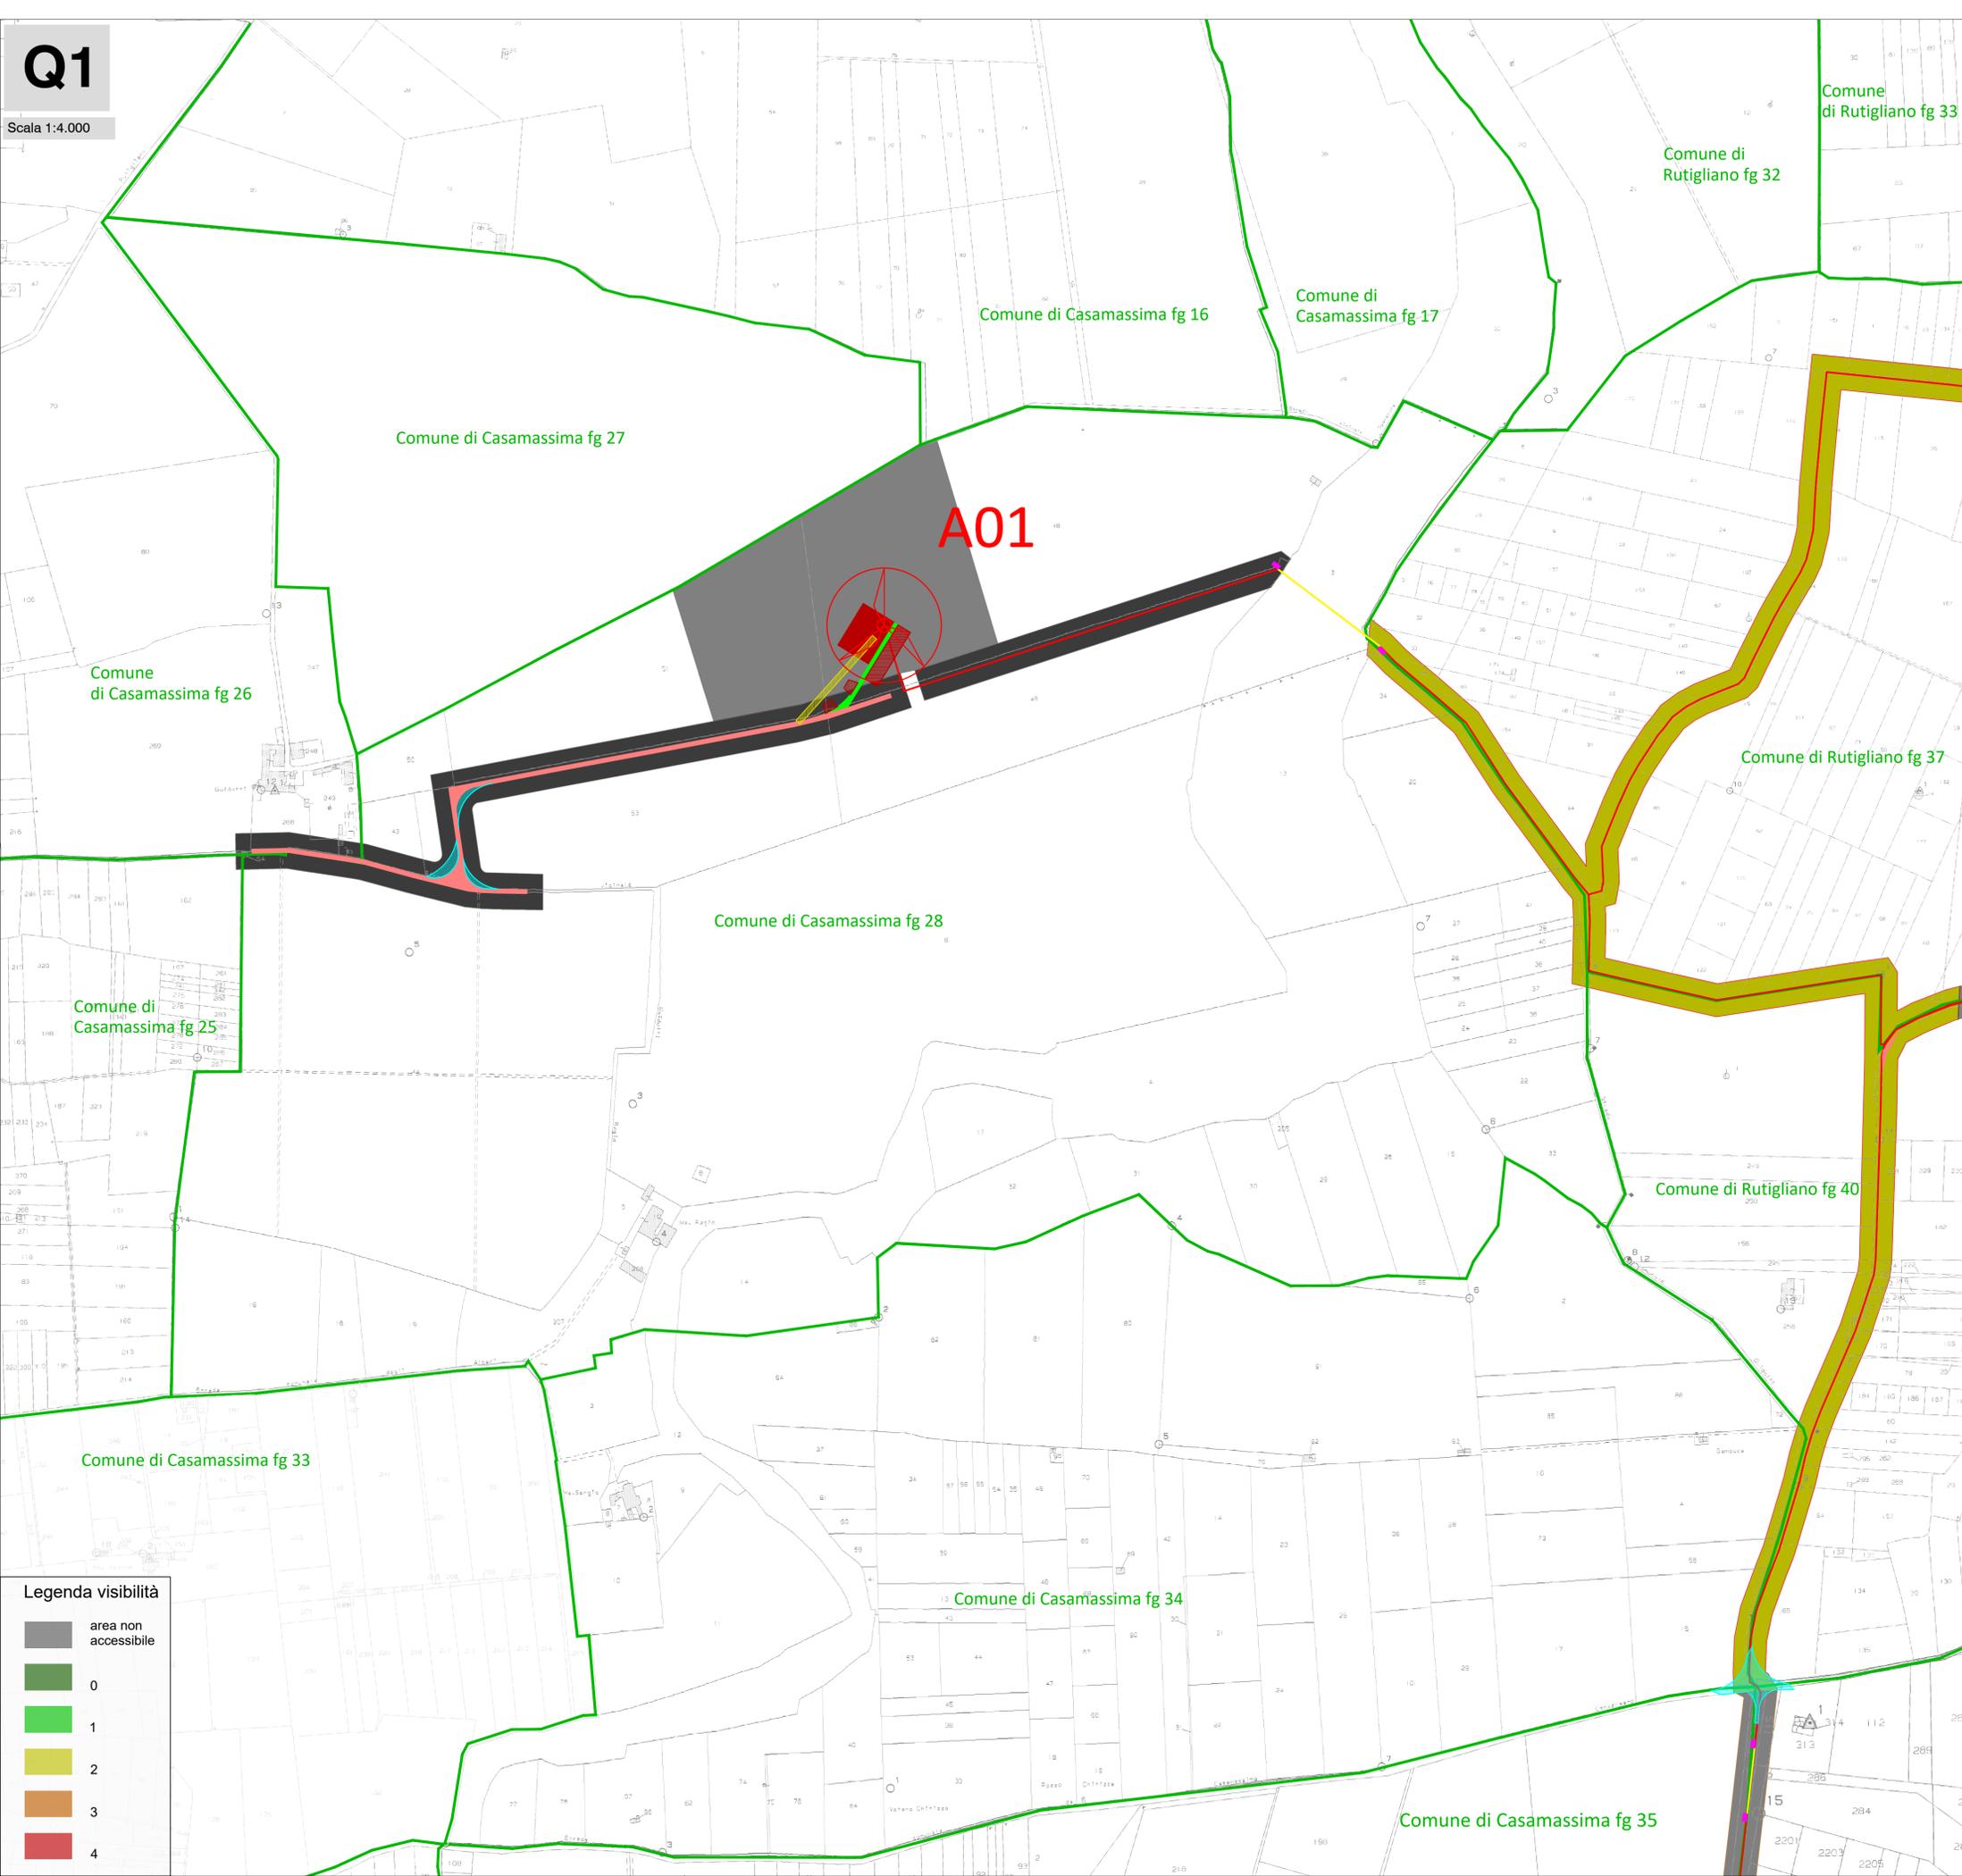

SCALA 1:100000

Legenda

- | | | | |
|--|--------------------------------------|--|----------------------------------|
| | Aerogeneratori di progetto | | Allargamenti temporanei |
| | Cavidotto interrato MT interno | | Piazzola montaggio gru |
| | Cavidotto interrato MT esterno | | Area stoccaggio pale |
| | Cavidotto interrato AT esterno | | Piazzole ausiliarie appoggio gru |
| | Tratti cavidotto in TOC | | Piazzola appoggio gru |
| | Aree per posizionamento macchina TOC | | Area di cantiere |
| | Viabilità di progetto | | |
| | Viabilità esistente da adeguare | | |

- ### Legenda visibilità
- area non accessibile
 - 0
 - 1
 - 2
 - 3
 - 4

PROponente
REPOWER Renewable Spa
 Via Lavaredo, 44
 30174 Mestre (VE)
 PROJECT MANAGER: Dott. Giuseppe Caricato



PROGETTAZIONE

 Tenproject Srl - via De Gasperi 61
 00188 S. Giorgio del Panaro (BO)
 T +39 0524 337144 - F +39 0524 49315
 tenproject - info@tenproject.it

N° COMMESSA
1478
 NUOVO PARCO EOLICO CASAMASSIMA "LOC. PARCO SAN NICOLA" e "VILLA ABBADO"
 PROVINCIA DI BARI
 COMUNI DI CASAMASSIMA - RUTIGLIANO - TURI
 PROGETTO DEFINITIVO PER AUTORIZZAZIONE

CODICE ELABORATO
TAV.IV - Carta della visibilità
 NOME FILE
 1478_PD_A_SIA12.ARCH1014_m_TAV_00

00	06/2022	PRIMA EMISSIONE	FR	NF	NF
REV.1	DATA	DESCRIZIONE REVISIONE	REDATTO	VERIFICA	APPROVAZIONE

COPYRIGHT - TUTTI I DIRITTI SONO RISERVATI A NORMA DI LEGGE