


Q3

Scala 1:4.000

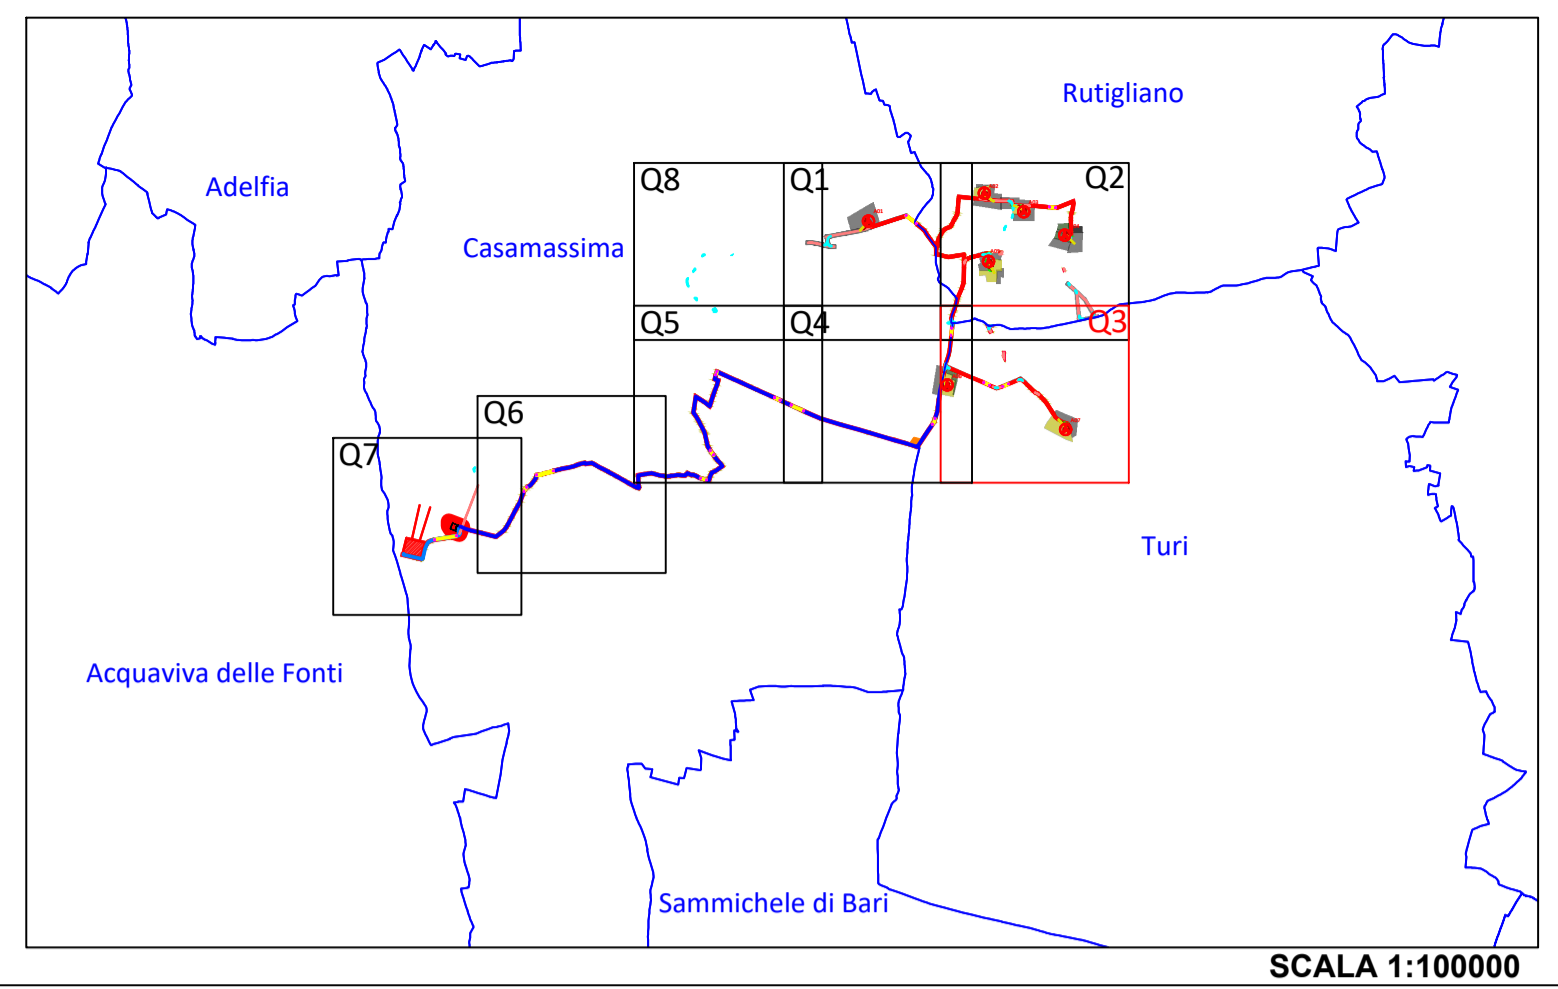

SCALA 1:100000

Legenda

- Aerogeneratori di progetto
- Allargamenti temporanei
- Cavidotto interrato MT interno
- Piazzola montaggio gru
- Cavidotto interrato MT esterno
- Area stoccaggio pale
- Cavidotto interrato AT esterno
- Piazzole ausiliarie appoggio gru
- Tratti cavidotto in TOC
- Piazzola appoggio gru
- Aree per posizionamento macchina TOC
- Area di cantiere
- Viabilità di progetto
- Viabilità esistente da adeguare

- Legenda visibilità**
- area non accessibile
 - 0
 - 1
 - 2
 - 3
 - 4

PROponente
Repower Renewable Spa
 Via Lavaredo, 44
 30174 Mestre (VE)
 PROJECT MANAGER : Dott. Giuseppe Caricato

PROGETTAZIONE

 Tenproject Srl - via De Gasperi 61
 60118 S. Giorgio del Sarnio (RN)
 T +39 0824 337144 - F +39 0824 49315
 tenproject.it - info@tenproject.it

N° COMMESSA
1478
 NUOVO PARCO EOLICO CASAMASSIMA "LOC. PARCO SAN NICOLA" e "VILLA ABBADO"
 PROVINCIA DI BARI
 COMUNI DI CASAMASSIMA - RUTIGLIANO - TURI
 PROGETTO DEFINITIVO PER AUTORIZZAZIONE

CODICE ELABORATO
TAV.IV - Carta della visibilità
 SIA.ARCH.01.f
 NOME FILE
 1478_PD_A_SIA12.ARCH.01.f - m_TAV_02

| | | | | | |
|-------|---------|-----------------------|---------|----------|--------------|
| 00 | 06/2022 | PRIMA EMISSIONE | FR | NF | NF |
| REV.1 | DATA | DESCRIZIONE REVISIONE | REDATTO | VERIFICA | APPROVAZIONE |

COPYRIGHT - TUTTI I DIRITTI SONO RISERVATI A NORMA DI LEGGE