

Q2

Scala 1:4.000

Comune di Rutigliano fg 32

Comune di Rutigliano fg 33

Comune di Rutigliano fg 38


Comune di Rutigliano fg 37

Comune di Rutigliano fg 40

Comune di Casamassima fg 34

Comune di Casamassima fg 35

Comune di Turi fg 1

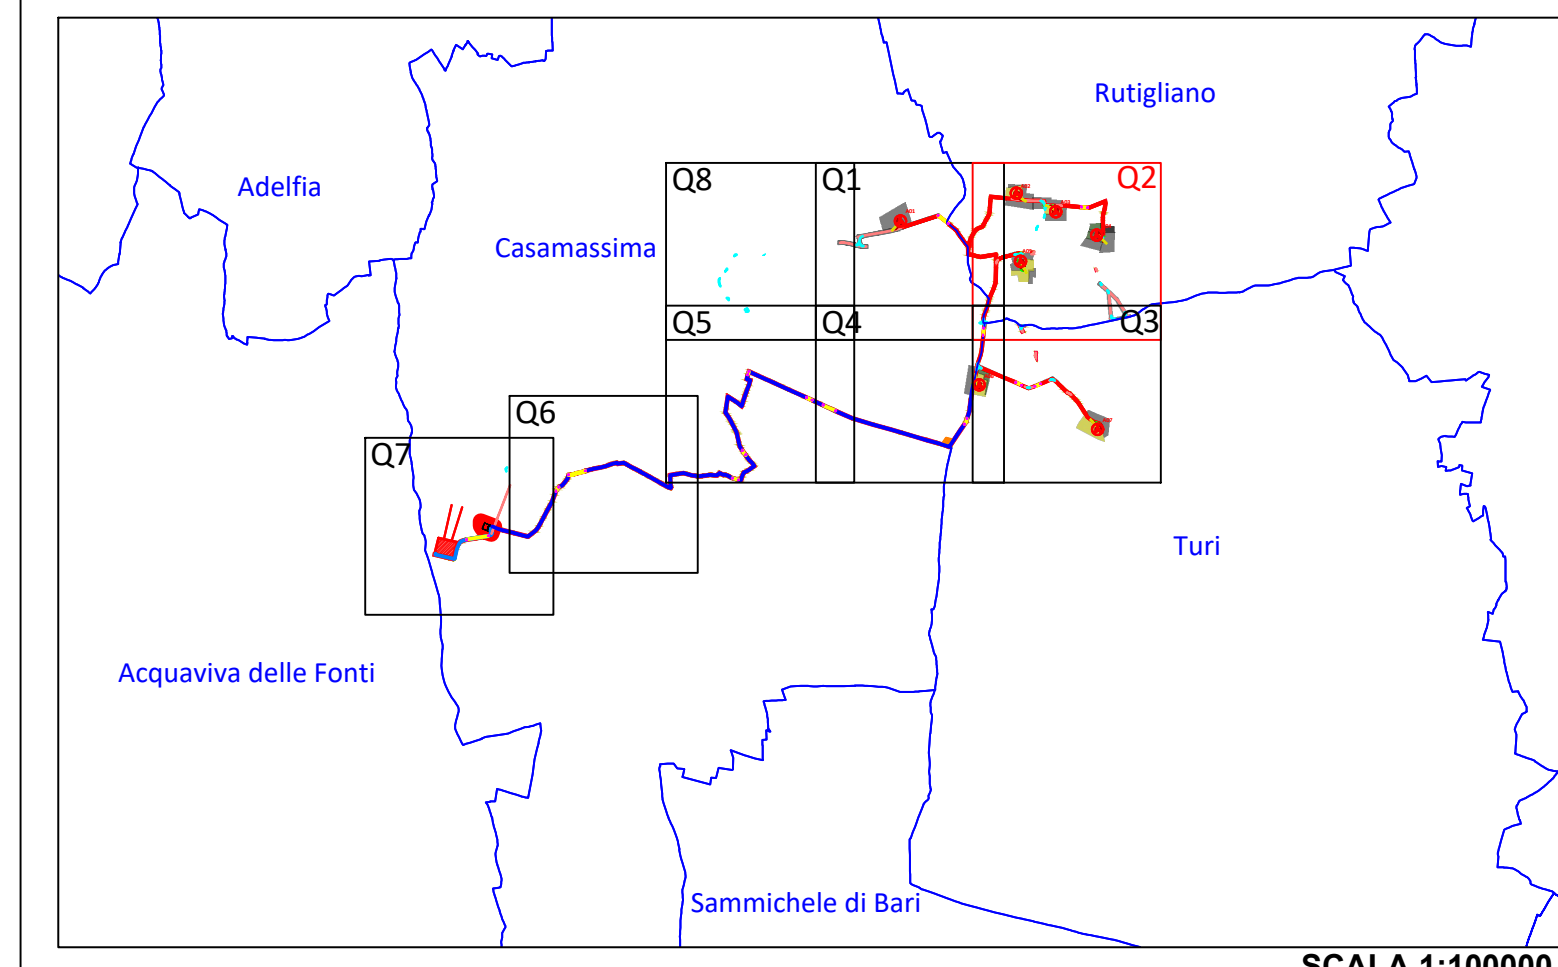

SCALA 1:100000

Legenda

- Aerogeneratori di progetto
- Allargamenti temporanei
- Cavidotto interrato MT interno
- Piazzola montaggio gru
- Cavidotto interrato MT esterno
- Area stoccaggio pale
- Cavidotto interrato AT esterno
- Piazzole ausiliarie appoggio gru
- Tratti cavidotto in TOC
- Piazzola appoggio gru
- Aree per posizionamento macchina TOC
- Area di cantiere
- Viabilità di progetto
- Viabilità esistente da adeguare

Legenda visibilità

- area non accessibile
- 0
- 1
- 2
- 3
- 4

PROPONENTE
REPOWER Renewable Spa
 Via Lavaredo, 44
 30174 Mestre (VE)
 PROJECT MANAGER: Dott. Giuseppe Caricato

PROGETTAZIONE

 Tenproject Srl - via De Gasperi 61
 00185 S. Giorgio dei Quirini (RM)
 T +39 0624 337144 - F +39 0624 49315
 tenproject.it - info@tenproject.it

N° COMMESSA **1478** NUOVO PARCO EOLICO CASAMASSIMA "LOC. PARCO SAN NICOLA" e "VILLA ABBADO"
 PROVINCIA DI BARI
 COMUNI DI CASAMASSIMA - RUTIGLIANO - TURI
 PROGETTO DEFINITIVO PER AUTORIZZAZIONE

CODICE ELABORATO
TAV.IV - Carta della visibilità
 NOME FILE
 1478_PO_A_SIA12.ARCH.01.e - m_TAV_00

00	06/2022	PRIMA EMISSIONE	FR	NF	NF
REV.1	DATA	DESCRIZIONE REVISIONE	REDATTO	VERIFICA	APPROVAZIONE

Copyright - Rev. 00
COPYRIGHT - TUTTI I DIRITTI SONO RISERVATI A NORMA DI LEGGE