



PLANIMETRIA DI PROGETTO - TAV.1
Scala 1:1000

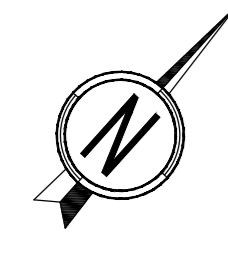

KEY-MAP

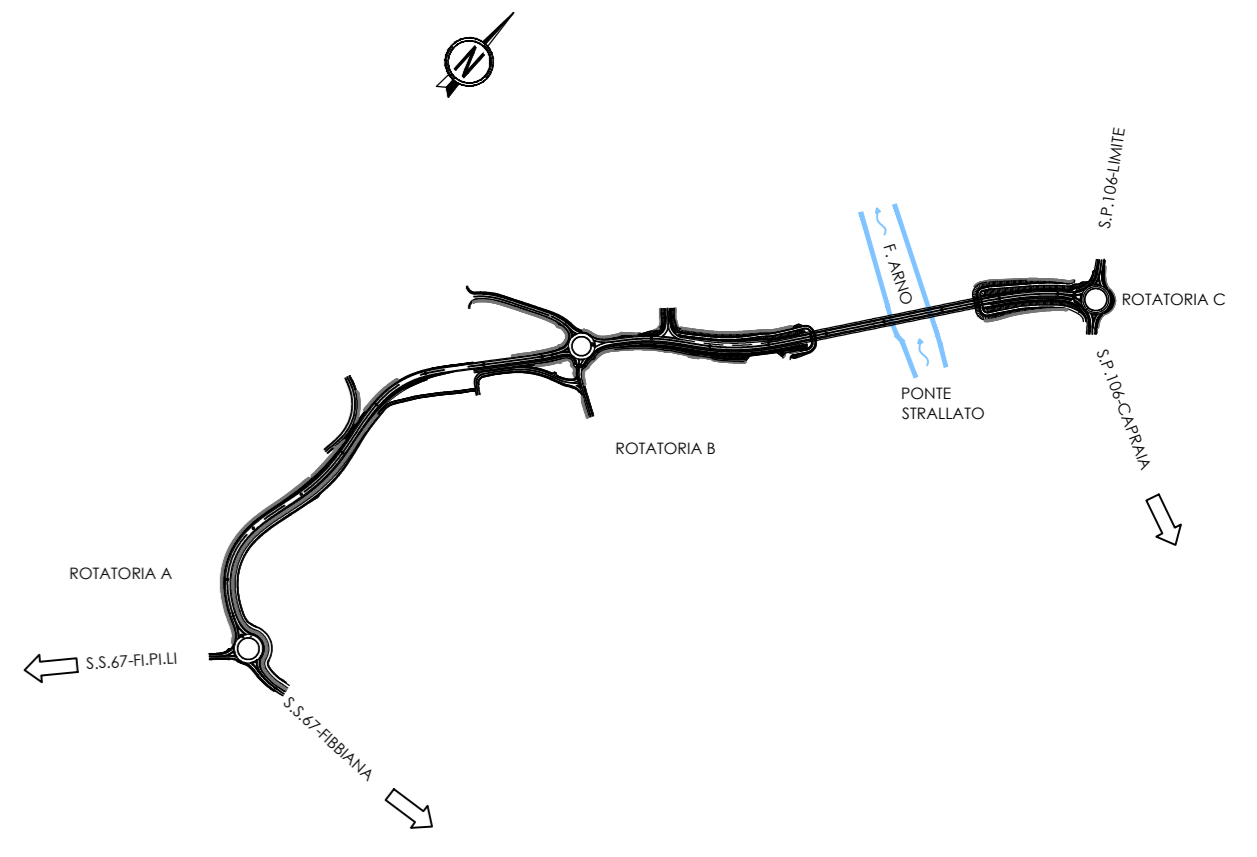

Sanas
GRUPPO FS ITALIANE
Direzione Progettazione e Realizzazione Lavori

S.S. n.67 "Tosco-Romagnola"
Svincolo in località Fibbiana

PROGETTO ESECUTIVO FI-194

PROGETTAZIONE: BONIFICA s.p.a.

IL RESPONSABILE DELL'INTEGRAZIONE DELLE PRESTAZIONI SPECIALISTICHE:
Ing. Franco Parisi Bocchetto - Ordine Ing. Roma n. 2664-Sex A

IL PROGETTISTA:
Ing. Franco Parisi Bocchetto - Ordine Ing. Roma n. 2664-Sex A
Ing. Federico Moroni - Ordine Ing. Roma n. A23942

IL GEOLOGO:
Dott. Geol. Anna Maria Strano - Ordine Geol. Lazio n. 1531

IL COORDINATORE PER LA SICUREZZA IN FASE DI PROGETTAZIONE:
Ing. Andrea Maria Enea Fallo - Ordine Ing. Catania n. 46701

IL RESPONSABILE DI PROGETTO:
Ing. Andrea Maria Enea Fallo - Ordine Ing. Catania n. 46701

IL R.U.P.:
Ing. Francesco Pisanò

PROGETTAZIONE:
bonifica spa

04 PROGETTO STRADALE
04.02 Viabilità principale
Planimetria di progetto - tav.1/2

CODICE PROGETTO	04.02	NUMERO ANNO	2022	REVISIONE	SCALA:
PROGETTO	04	ELAB.	21	A	1:1000
NOME FILE		T00P5001RAPP01-2A			
CODICE ELAB.		T00P504TRA PPO1			

A	EMISSIONE	Giugno 2022	A. Fallo	A. Fallo	F.F. Bocchetto
REV.	DESCRIZIONE	DATA	REDATTO	VERIFICATO	APPROVATO