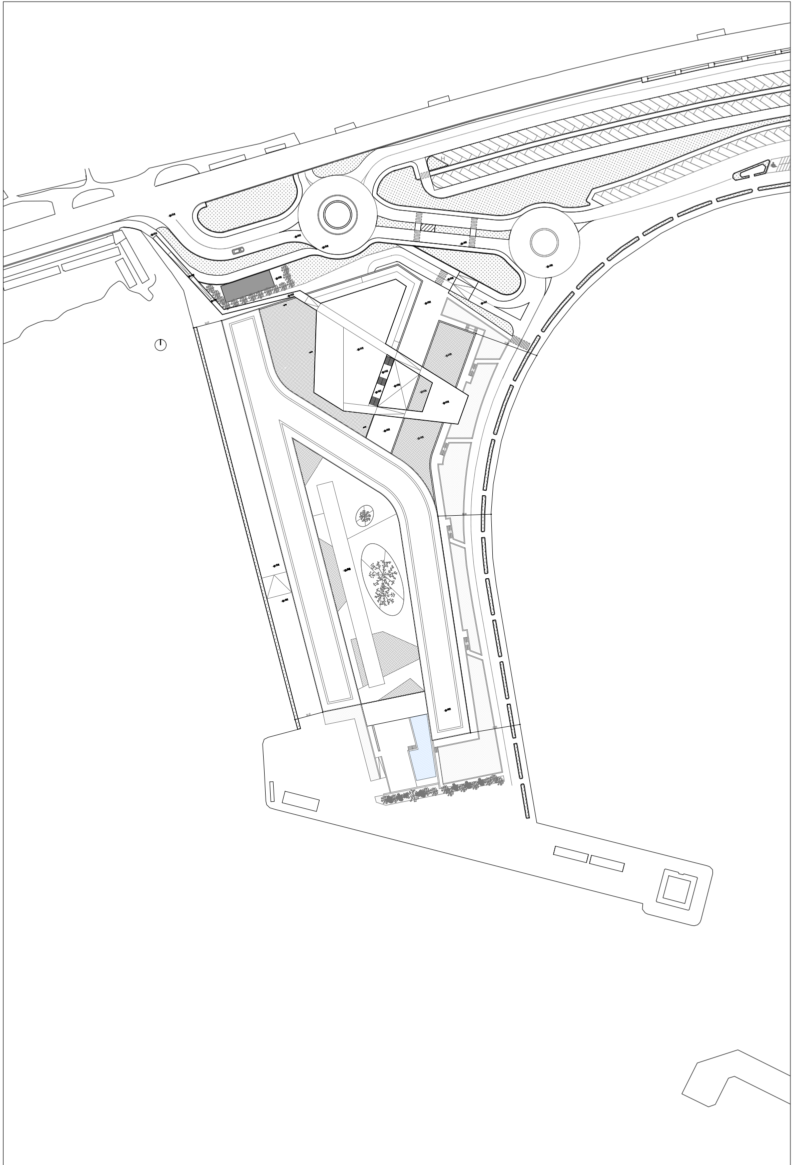
PLANIMETRIA GENERALE - ALBERGO scala 1:500

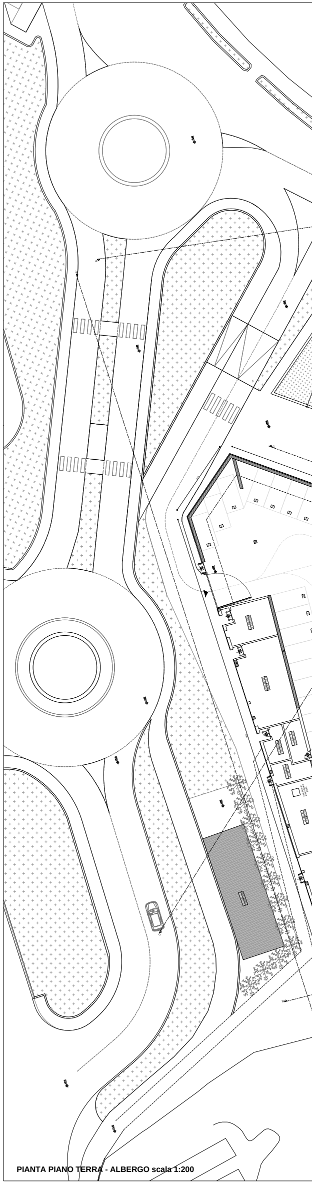
PIANTA PIANO TERRA - ALBERGO scala 1:200

Comune di Sanremo
Provincia di Imperia

PERMESSO DI COSTRUIRE CONVENZIONATO

PER LA RIQUALIFICAZIONE URBANISTICO/EDILIZIA DELL'AMBITO L1 - LOTTI 2, 3, 4 E 5 PARTE CON DEMOLIZIONE E RICOSTRUZIONE DELLA STRUTTURA ALBERGHIERA

(art. 20, d.P.R. 6 giugno 2001, n. 380 - art. 7, d.P.R. 7 settembre 2010, n. 160)

Ambito FC_03 - Sottoambito Portosole FC_03d2

Committente
PORTOSOLE C.N.I.S. S.r.l.
Via del Castillo 17 - 18038 Sanremo (IM) - Italia
Sede legale: via dell'Orso 9 - 20121 Milano (MI) - Italia

Data
Maggio 2021

Progetto architettonico
Delogu Architecture
Arch. Francesco Maria Delogu

DELOGU
Francesco
Maria
Ordine degli
Architetti P.P.C.
di Roma e
provincia
Architetto
19.05.2022
08:58:59
GMT+00:00

PROGETTO ARCHITETTONICO

- **PIANTE ALBERGO**

Elaborato	Data emissione	Scala
PS.AL.AR.01.00	Maggio 2021	1:500/1:200

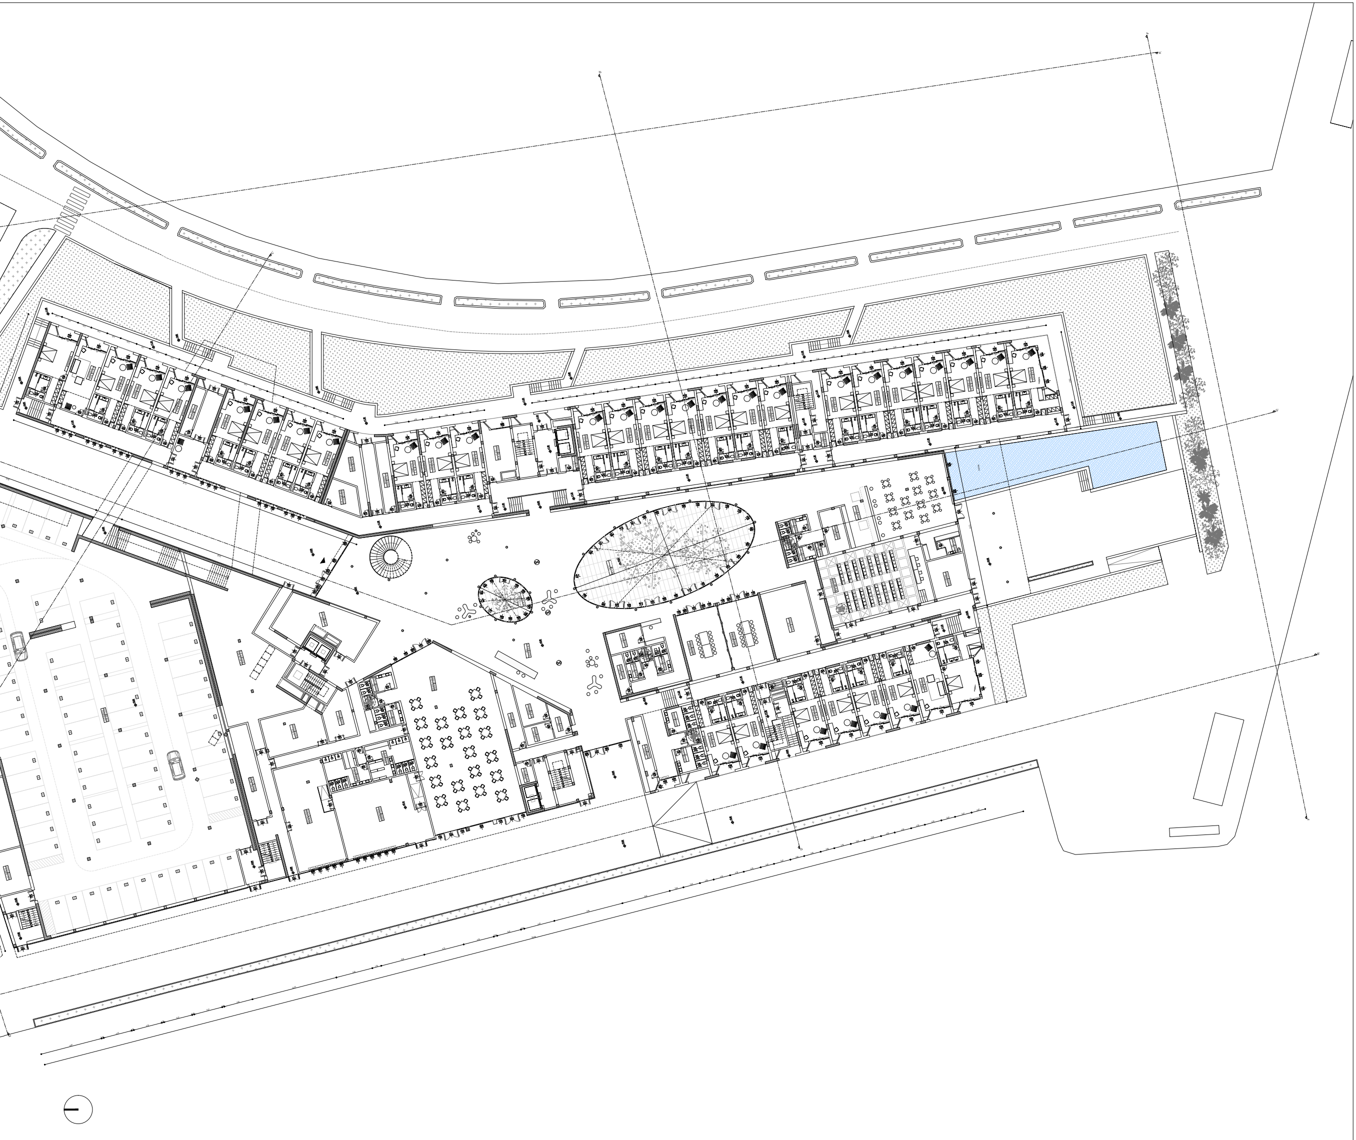

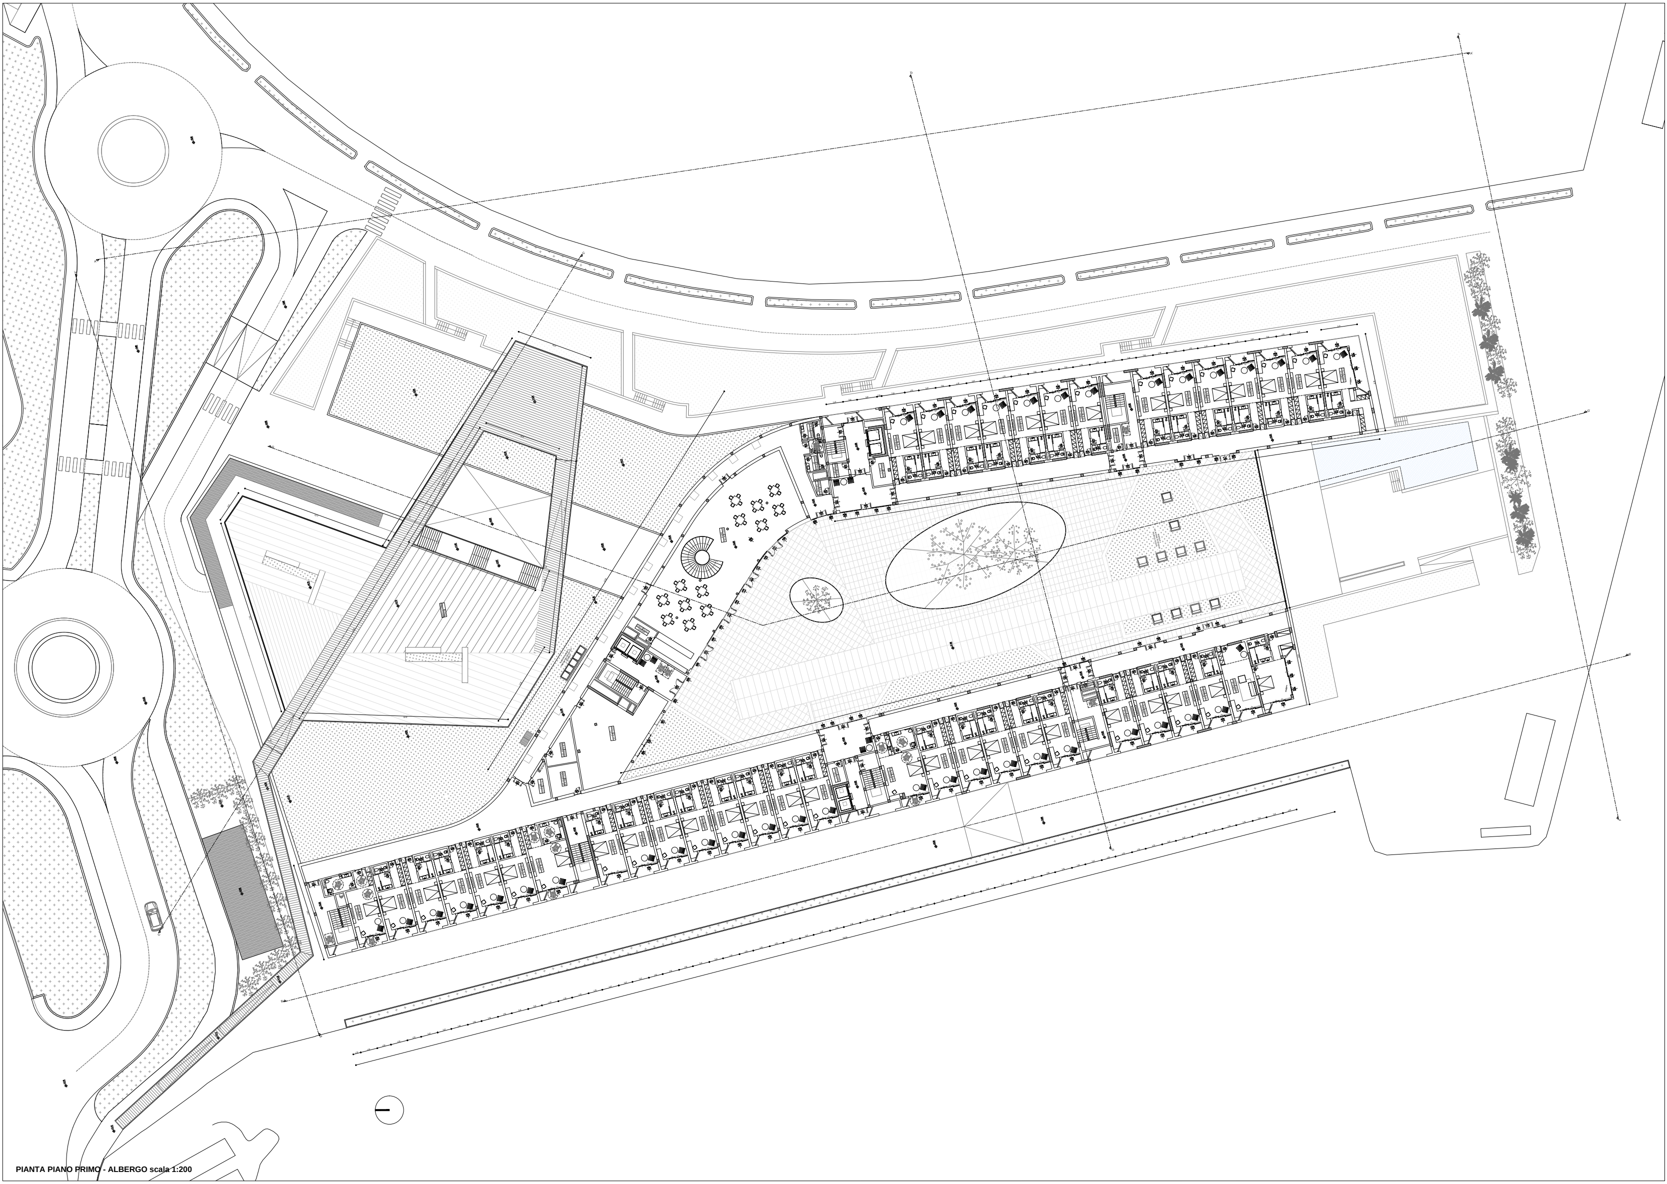

PIANTA PIANO PRIMO - ALBERGO scala 1:200

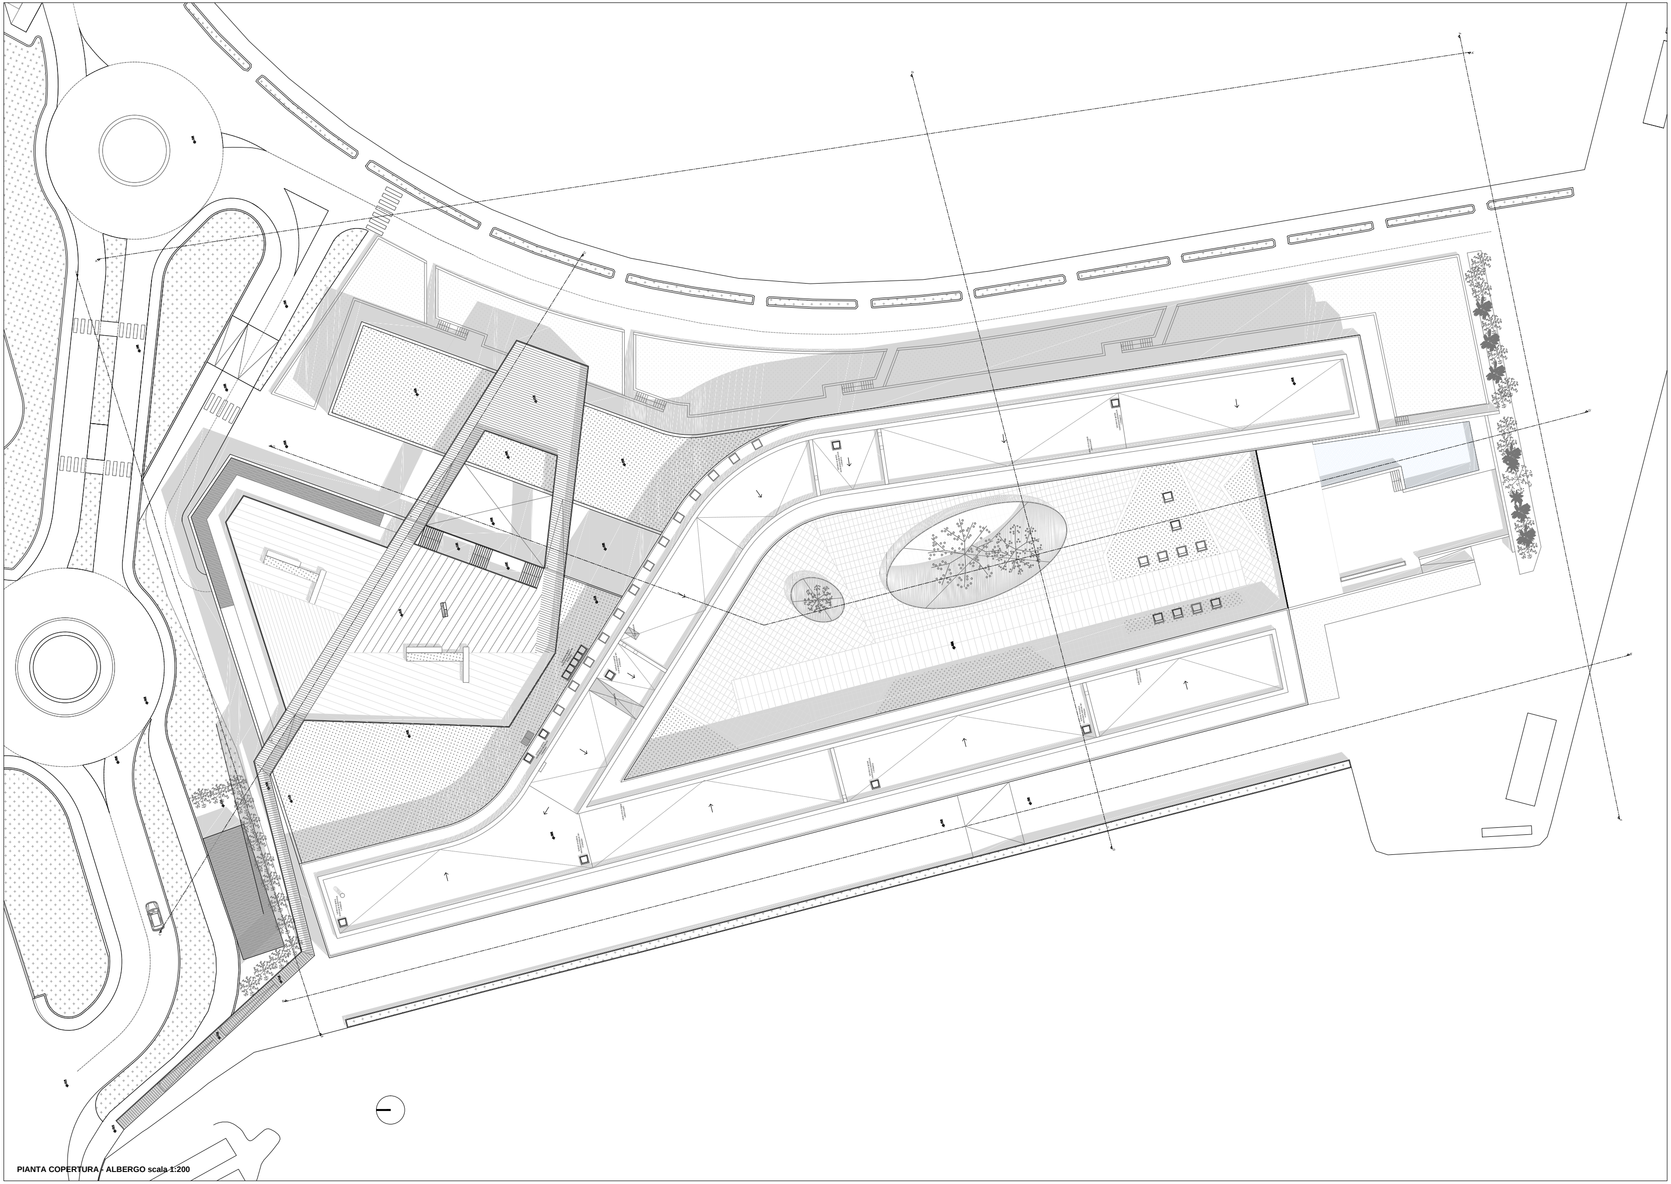

PIANTA COPERTURA - ALBERGO scala 1:200