PROSPETTO AA' - ALBERGO scala 1:200

PROSPETTO BB' - ALBERGO scala 1:200

PROSPETTO/SEZIONE CC' - ALBERGO scala 1:200

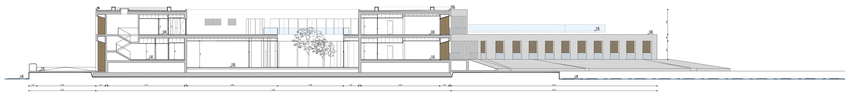

PROSPETTO/SEZIONE DD' - ALBERGO scala 1:200

PROSPETTO EE' - ALBERGO scala 1:200

PROSPETTO FF' - ALBERGO scala 1:200

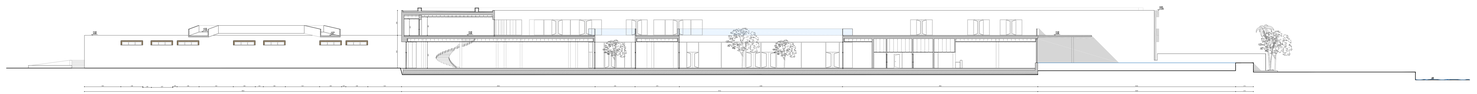

PROSPETTO/SEZIONE GG' - ALBERGO scala 1:200

Comune di Sanremo
Provincia di Imperia

PERMESSO DI COSTRUIRE CONVENZIONATO

PER LA RIQUALIFICAZIONE URBANISTICO/EDILIZIA DELL'AMBITO L1 - LOTTI 2, 3, 4 E 5 PARTE CON DEMOLIZIONE E RICOSTRUZIONE DELLA STRUTTURA ALBERGHIERA

(art. 20, d.P.R. 6 giugno 2001, n. 380 - art. 7, d.P.R. 7 settembre 2010, n. 160)

Ambito PC_03 - Sottoambito Portosole PC_03d2

Committente
PORTOSOLE C.N.I.S. S.r.l.
Via del Castillo 17 - 18038 Sanremo (IM) - Italia
Sede legale: via dell'Orso 9 - 20121 Milano (MI) - Italia

Data
Maggio 2021

Progetto architettonico
Delogu Architecture
Arch. Francesco Maria Delogu

DELOGU
Francesco
Maria
Ordine degli
Architetti
P.P.C. di Roma
e provincia
n. 20000
19.05.2022
08:59:23
GMT+00:00

PROGETTO ARCHITETTONICO

- **PROSPETTI E SEZIONI ALBERGO**

Elaborato:	Data emissione:	Scala:
PS.AL.AR.02.00	Maggio 2021	1:500/1:200