Pianta generale di inquadramento delle fasi di cantiere
Scala 1:300

LOTTO 3: Blocco A3

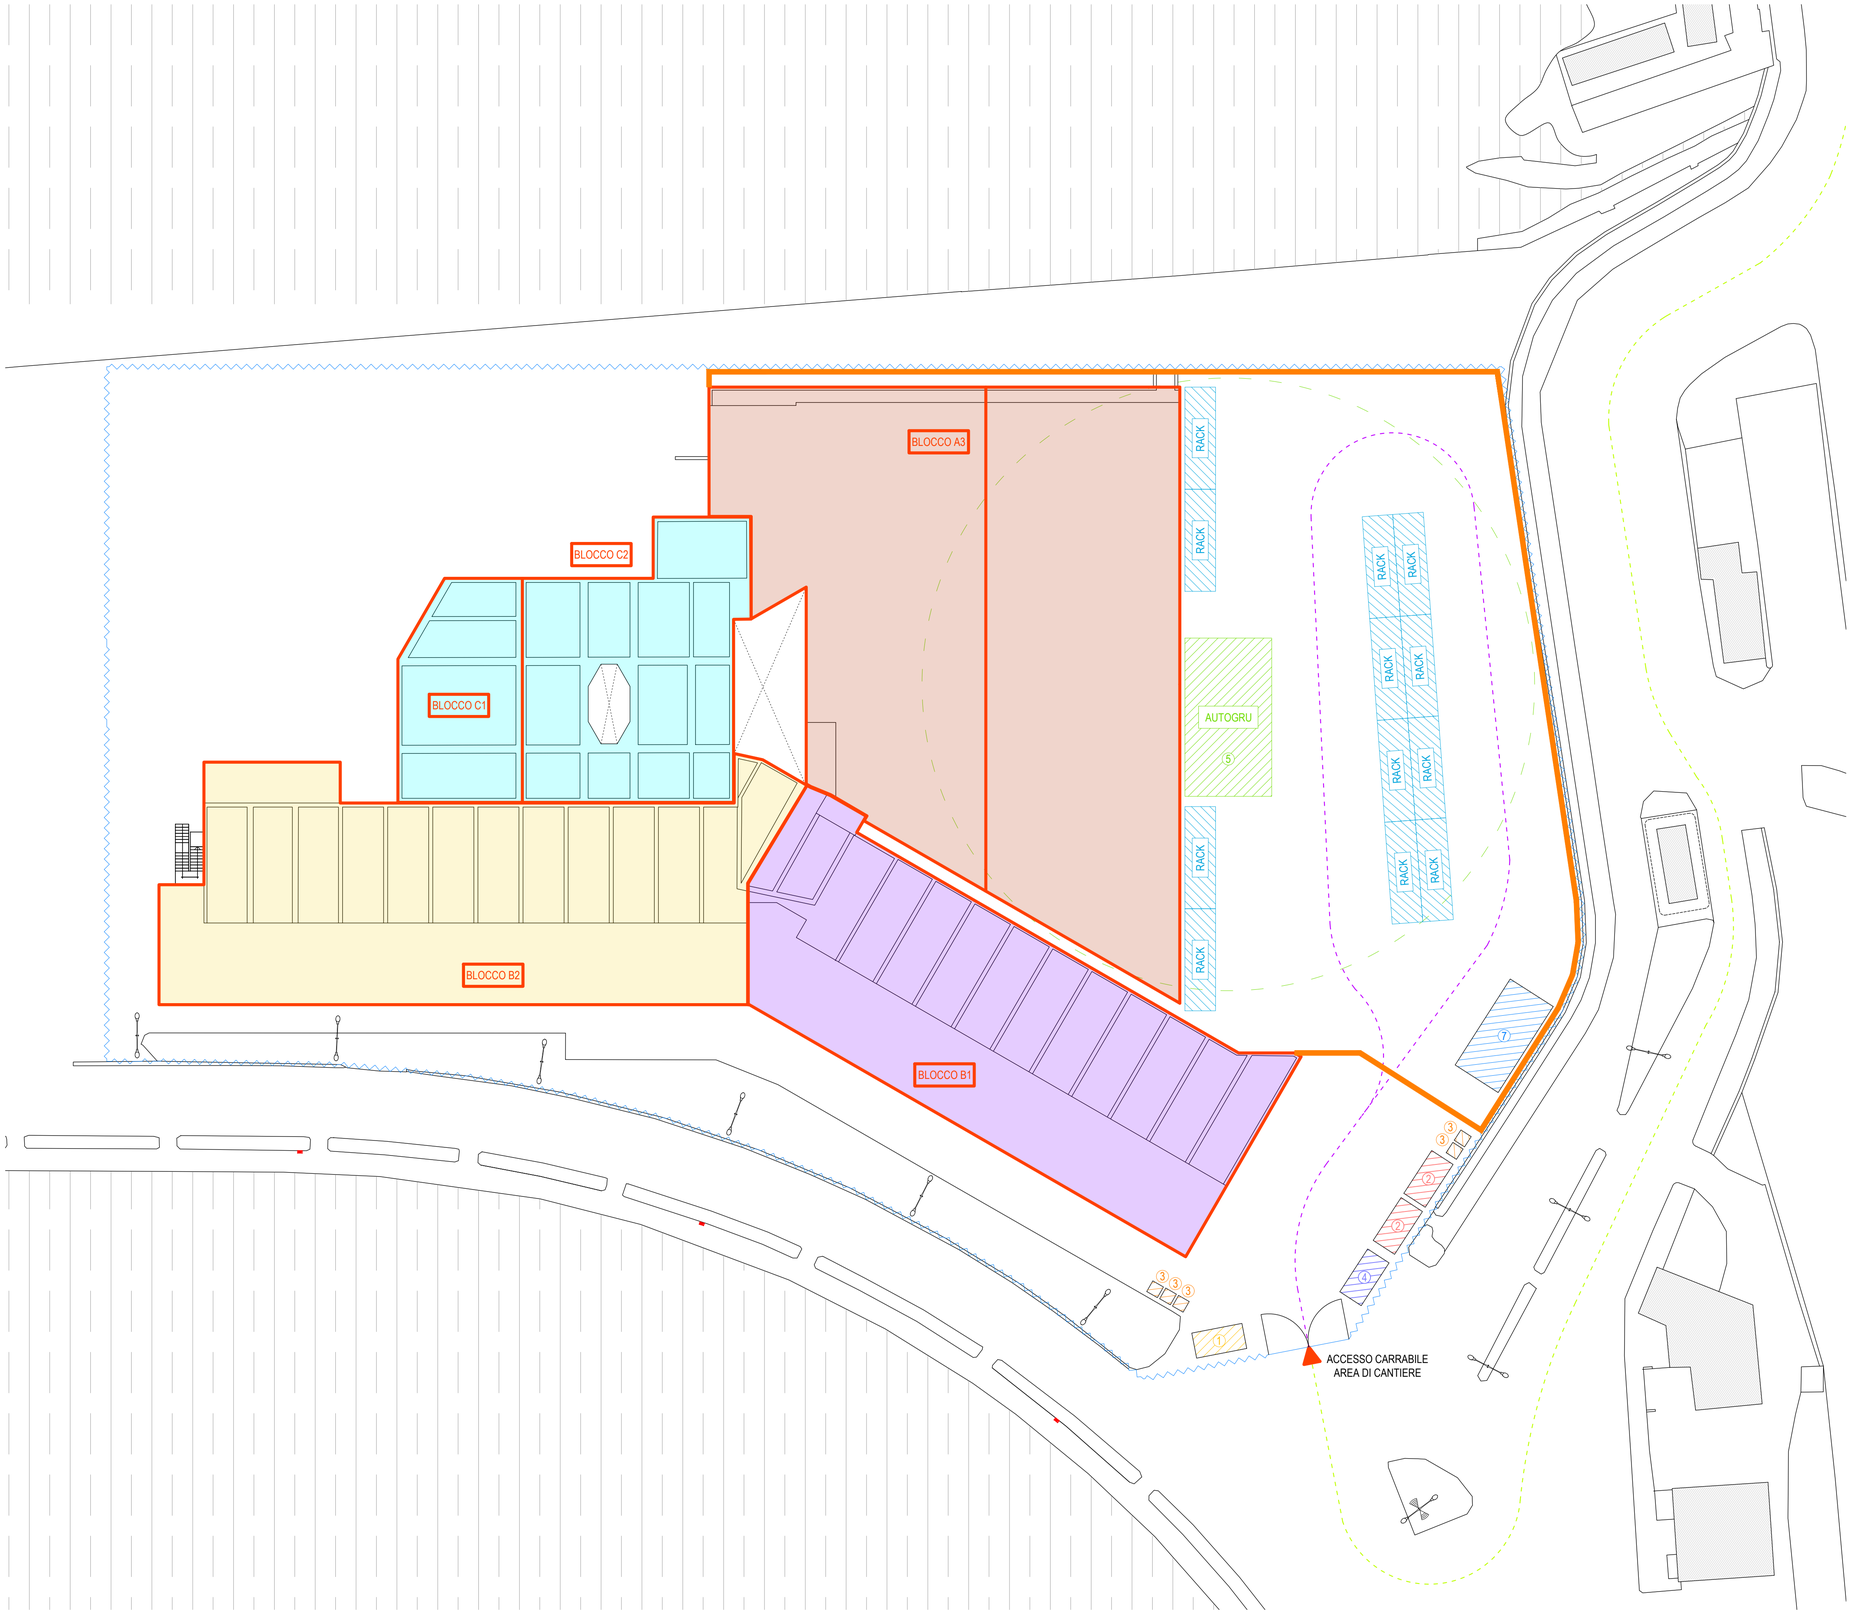

LEGENDA:

- AREE DI INTERVENTO
- RECINZIONE DI CANTIERE
- SCHERMATURA ANTIPOLVERE
- ACCESSO AL CANTIERE
- VIABILITA' ESTERNA AL CANTIERE
- VIABILITA' INTERNA AL CANTIERE
- 1 UFFICIO DI CANTIERE
- 2 BOX DI CANTIERE
- 3 SERVIZI IGIENICI
- 4 LOCALE INFERMERIA ED EVENTUALE ISOLAMENTO COVID-19
- 5 AUTOGRU
- 6 RACK PER IL DEPOSITO TEMPORANEO DEI TEGOLI
- 7 AREA DI DEPOSITO E STOCCAGGIO DEI MATERIALI

Comune di Sanremo
Provincia di Imperia

PERMESSO DI COSTRUIRE CONVENZIONATO

PER LA RIQUALIFICAZIONE URBANISTICO/EDILIZIA DELL'AMBITO L1 - LOTTI 2, 3, 4 E 5 PARTE CON DEMOLIZIONE E RICOSTRUZIONE DELLA STRUTTURA ALBERGHIERA

(art. 20, d.P.R. 6 giugno 2001, n. 380 - art. 7, d.P.R. 7 settembre 2010, n. 160)

Ambito FC_03 - Sottoambito Portosole FC_03d2

Committente
PORTOSOLE C.N.I.S. S.r.l.
Via del Castillo 17 - 18038 Sanremo (IM) - Italia
Sede legale: via dell'Orso 9 - 20121 Milano (MI) - Italia

Data
Maggio 2021

Firmato digitalmente da
STEFANO PODESTA'
O = Ordine degli Ingegneri della Provincia di Genova
T = Ingegnere
SerialNumber = TINIT-PDSSFN71H24D969D
C = IT
Data e ora della firma: 19/05/2022 09:50:50

YELLOW ROOM ENGINEERING

Progetto strutturale
Yellow Room Engineering
Ing. Stefano Podestà

- **CONTENUTO TAVOLA**

Inquadramento fasi di cantiere
LOTTO 3: Blocco A3

ID elaborato	Data emissione	Scala
PS.AL.DM.T.17.00	Maggio 2021	1:300