




1_Fase di sollevamento solaio copertura
Scala 1:100

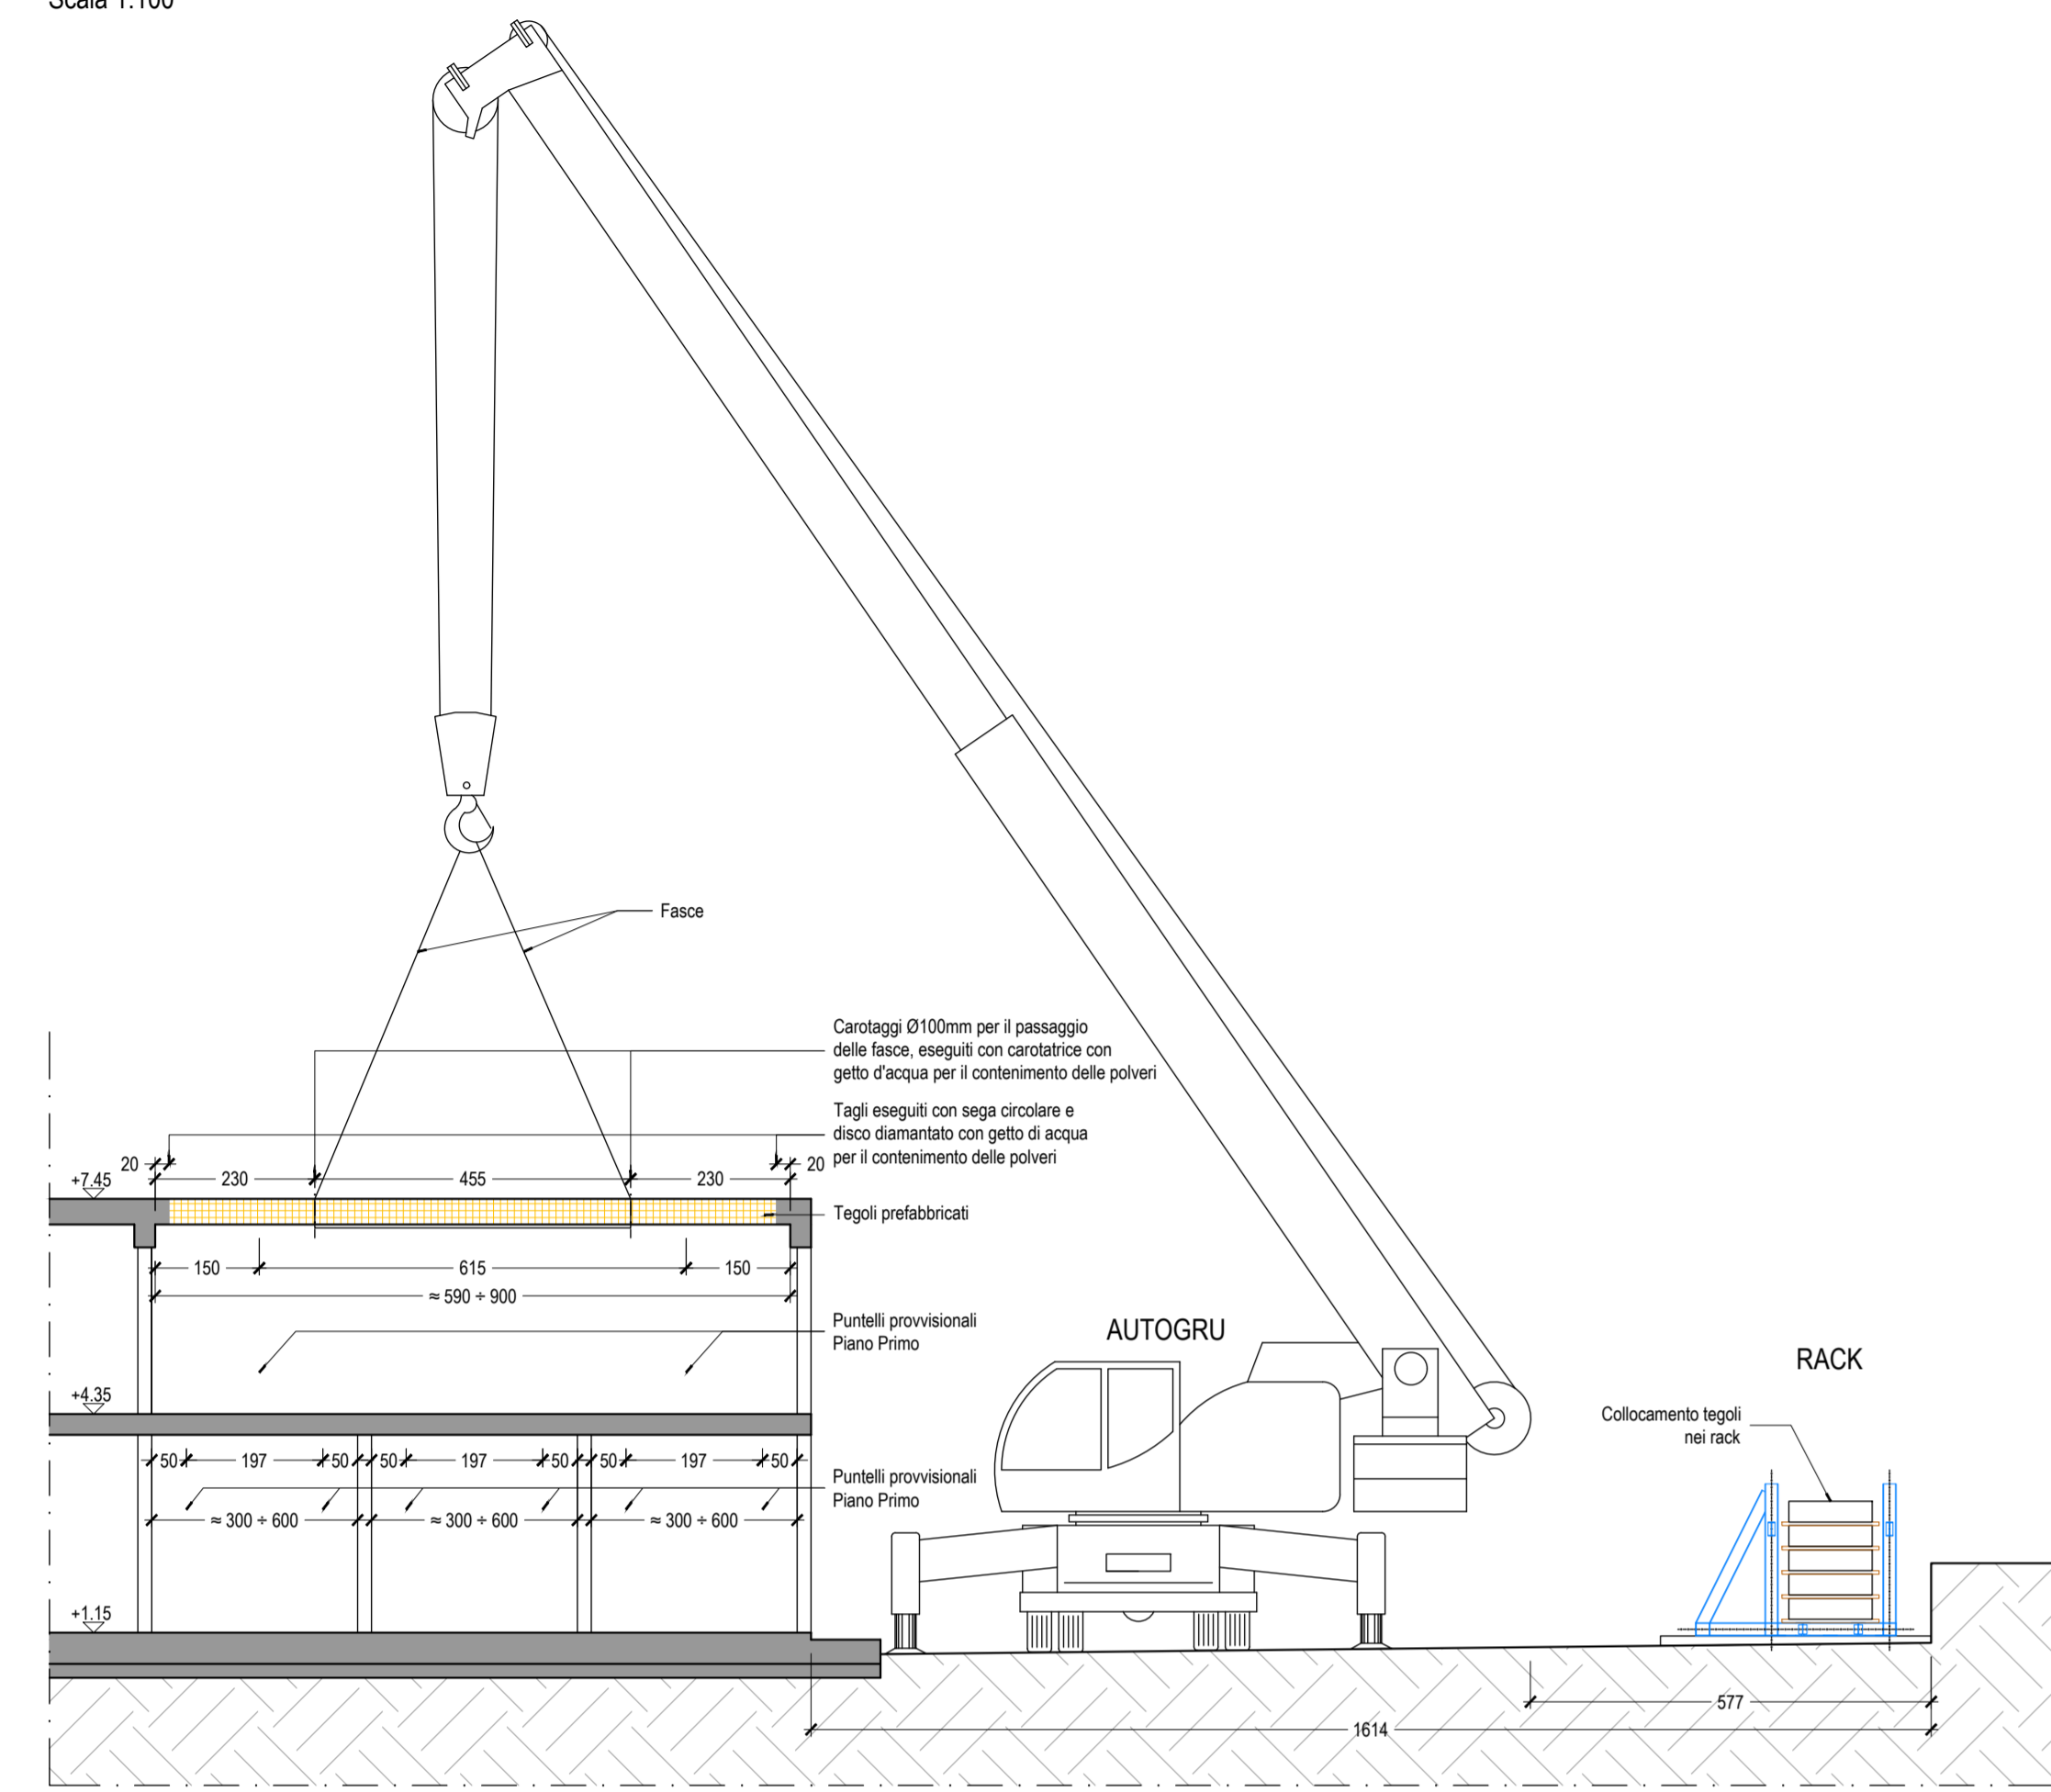


2_Fase di taglio a terra dei tegoli da 590 a 900 cm / puntellamento strutture verticali
Scala 1:100

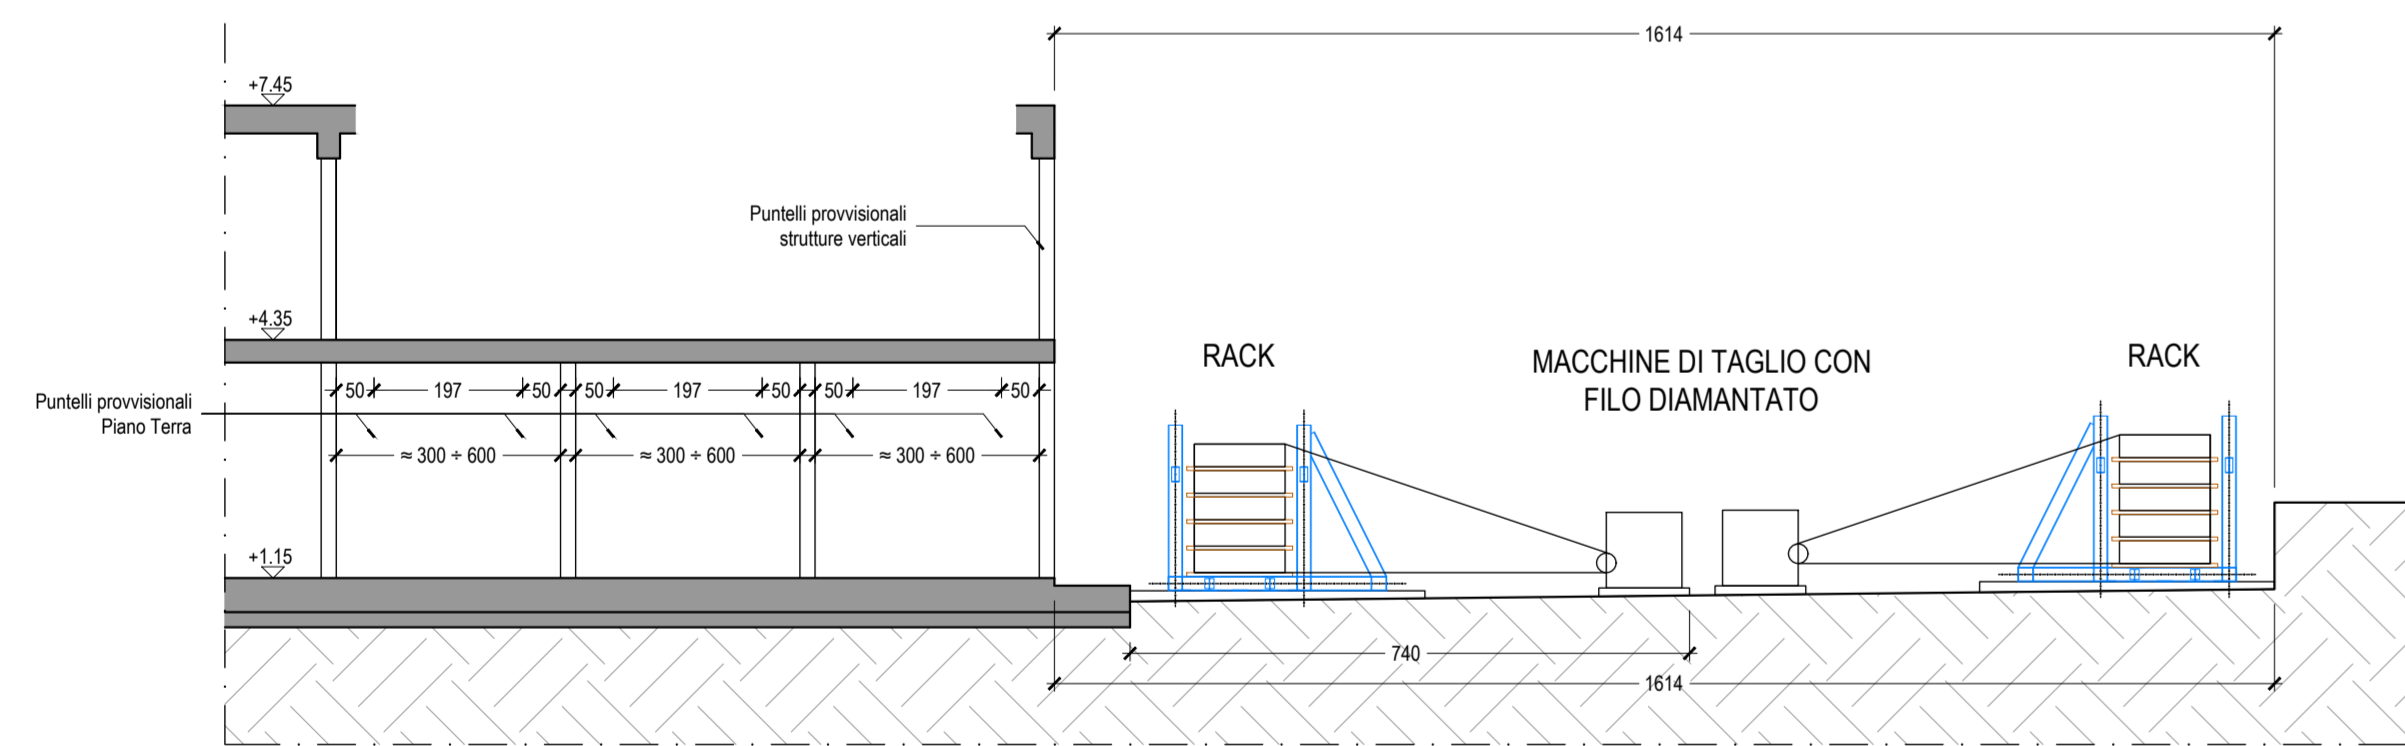


3_Fase di carico su camion gru dei tegoli tagliati / taglio travi
Scala 1:100

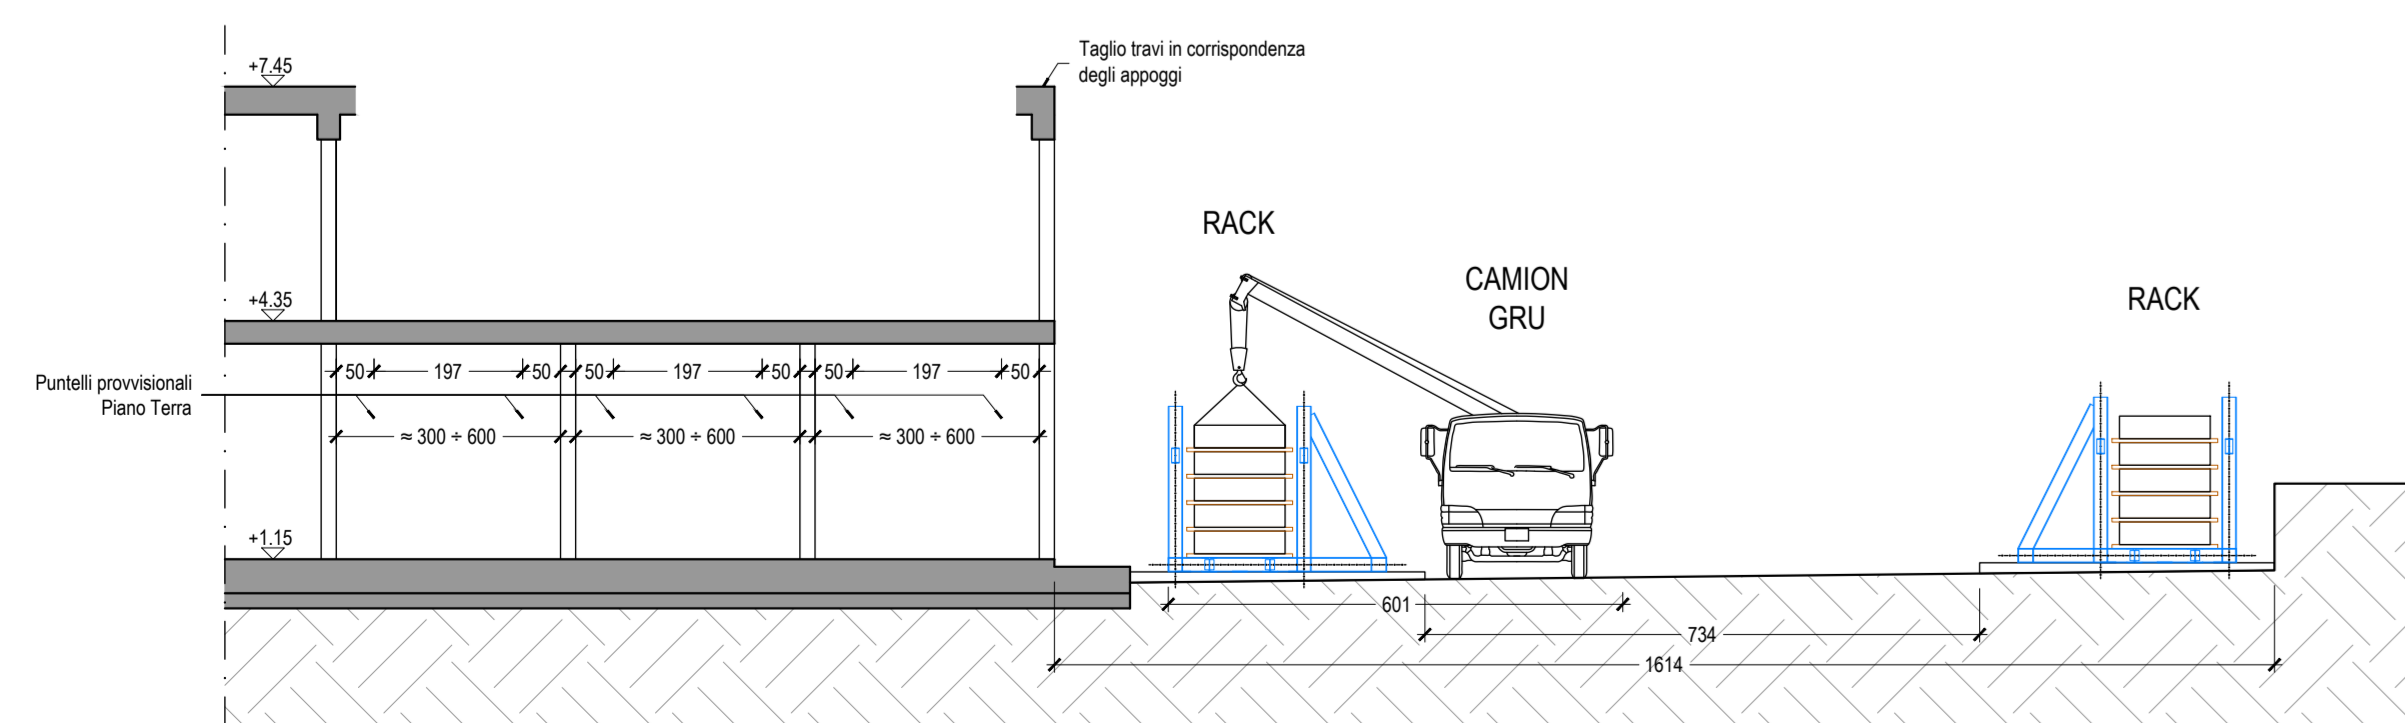


4_Fase di sollevamento travi / taglio pilastri alla base
Scala 1:100

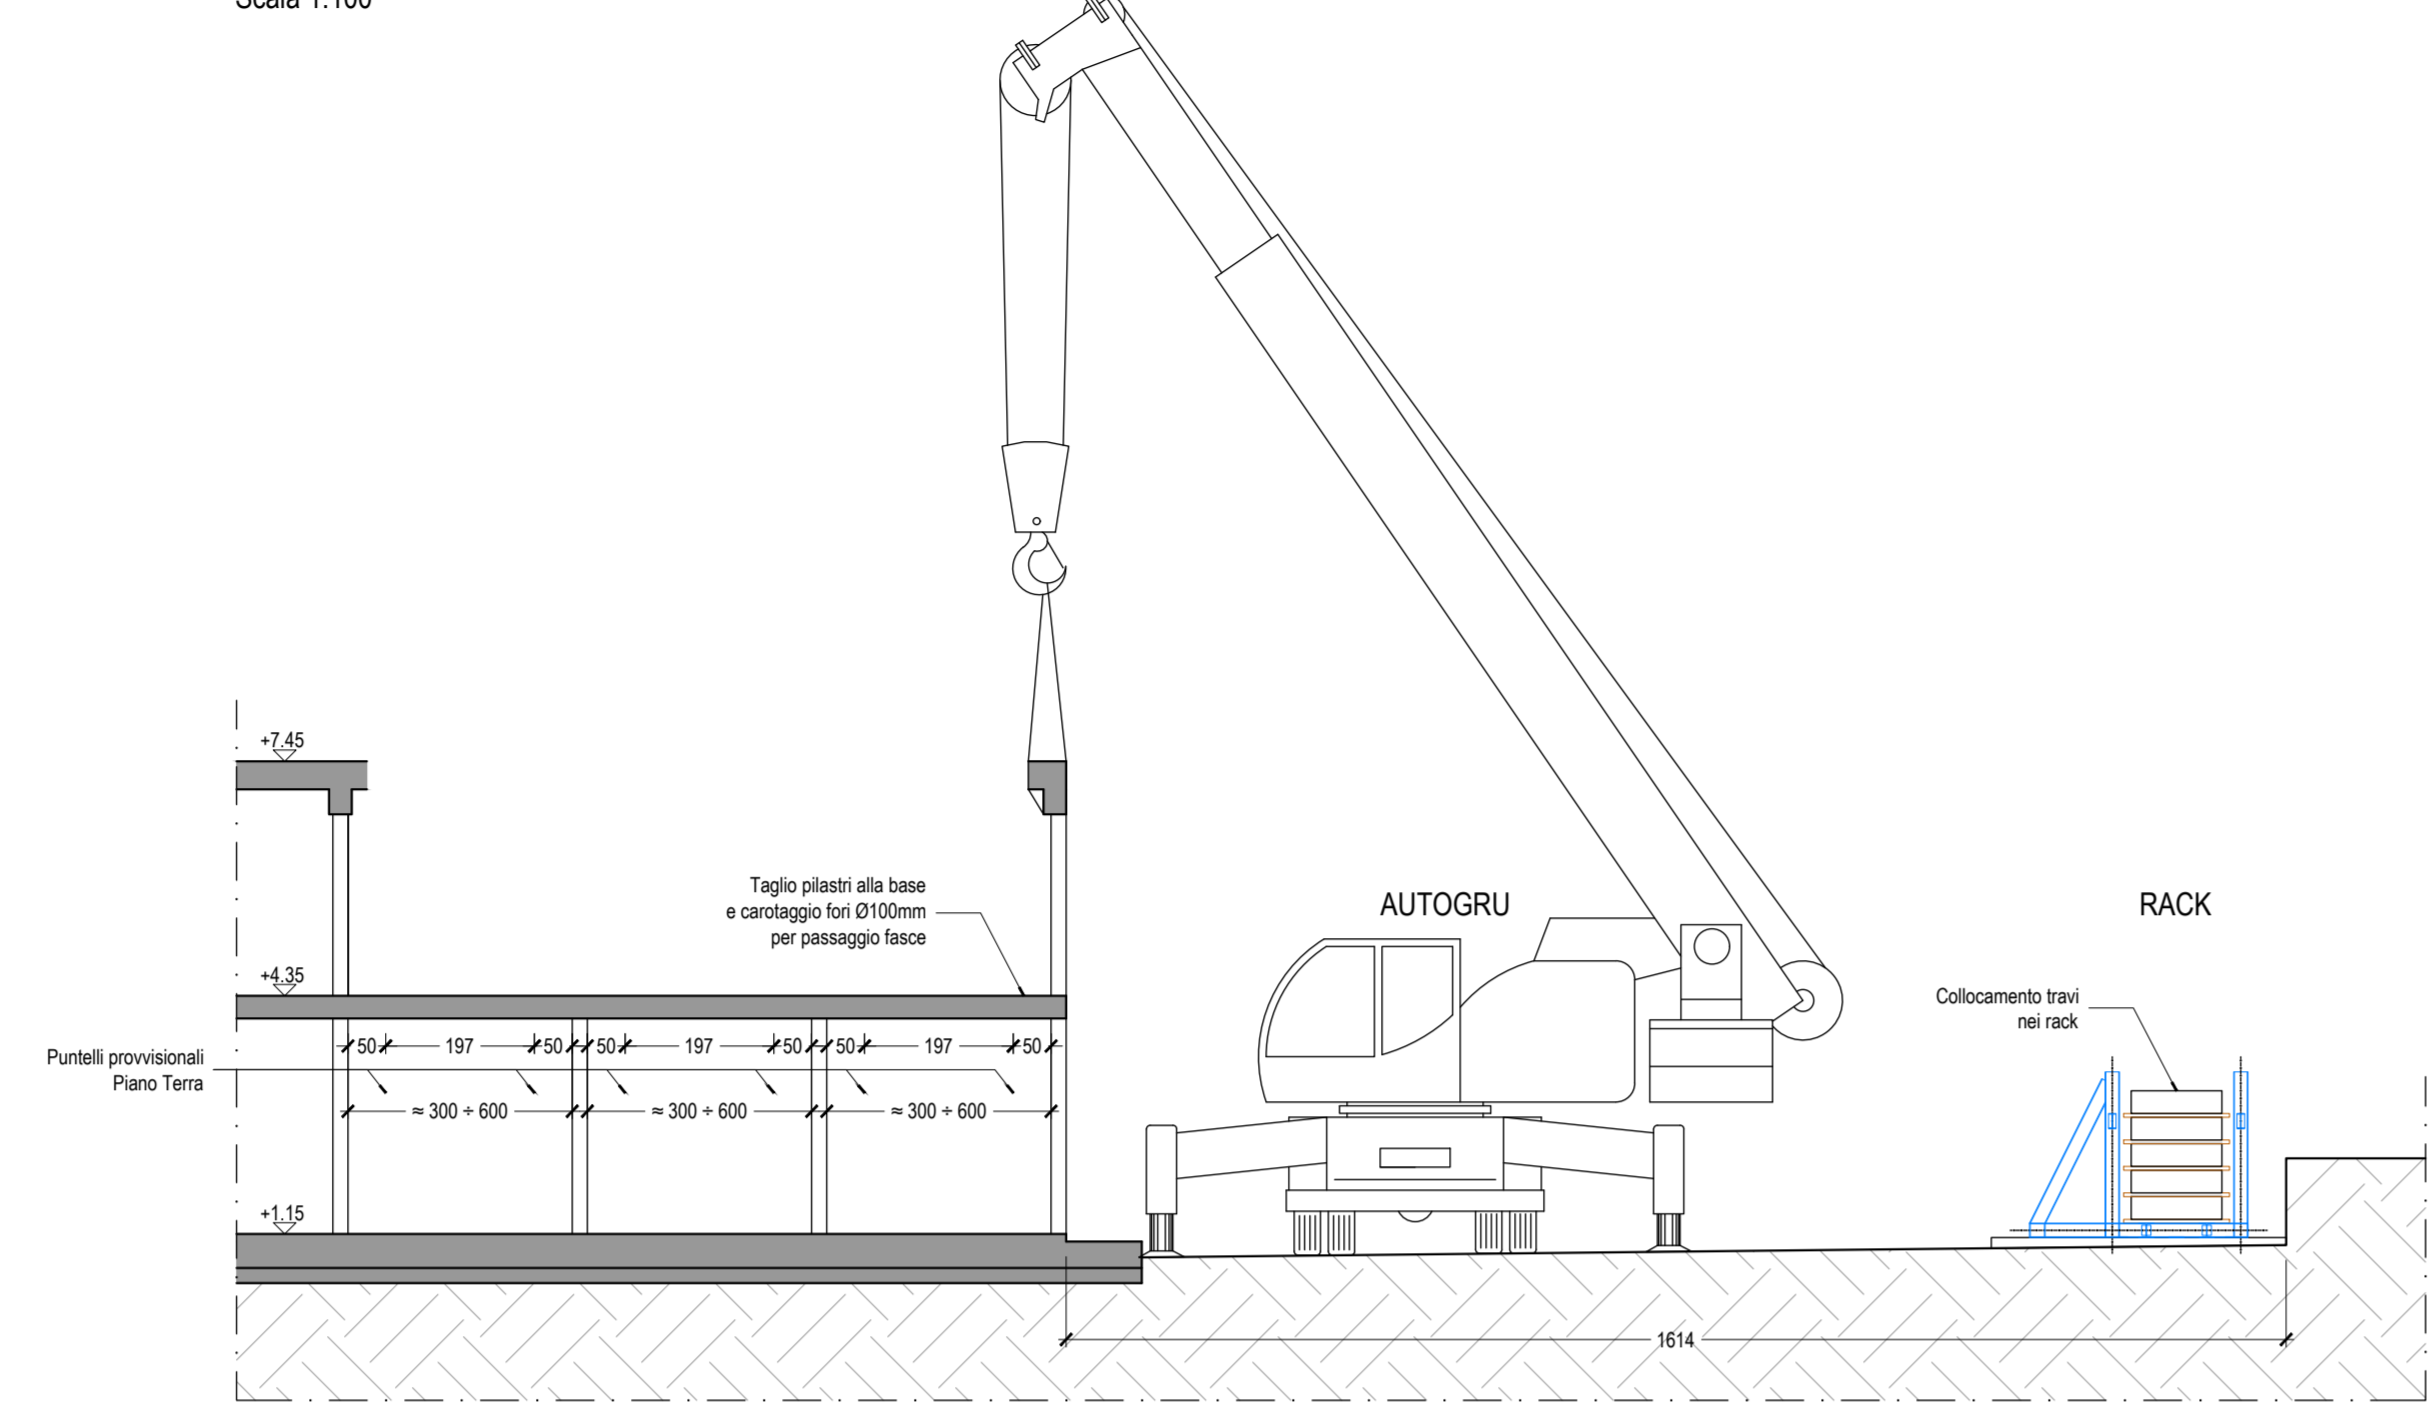


5_Fase di sollevamento pilastri
Scala 1:100

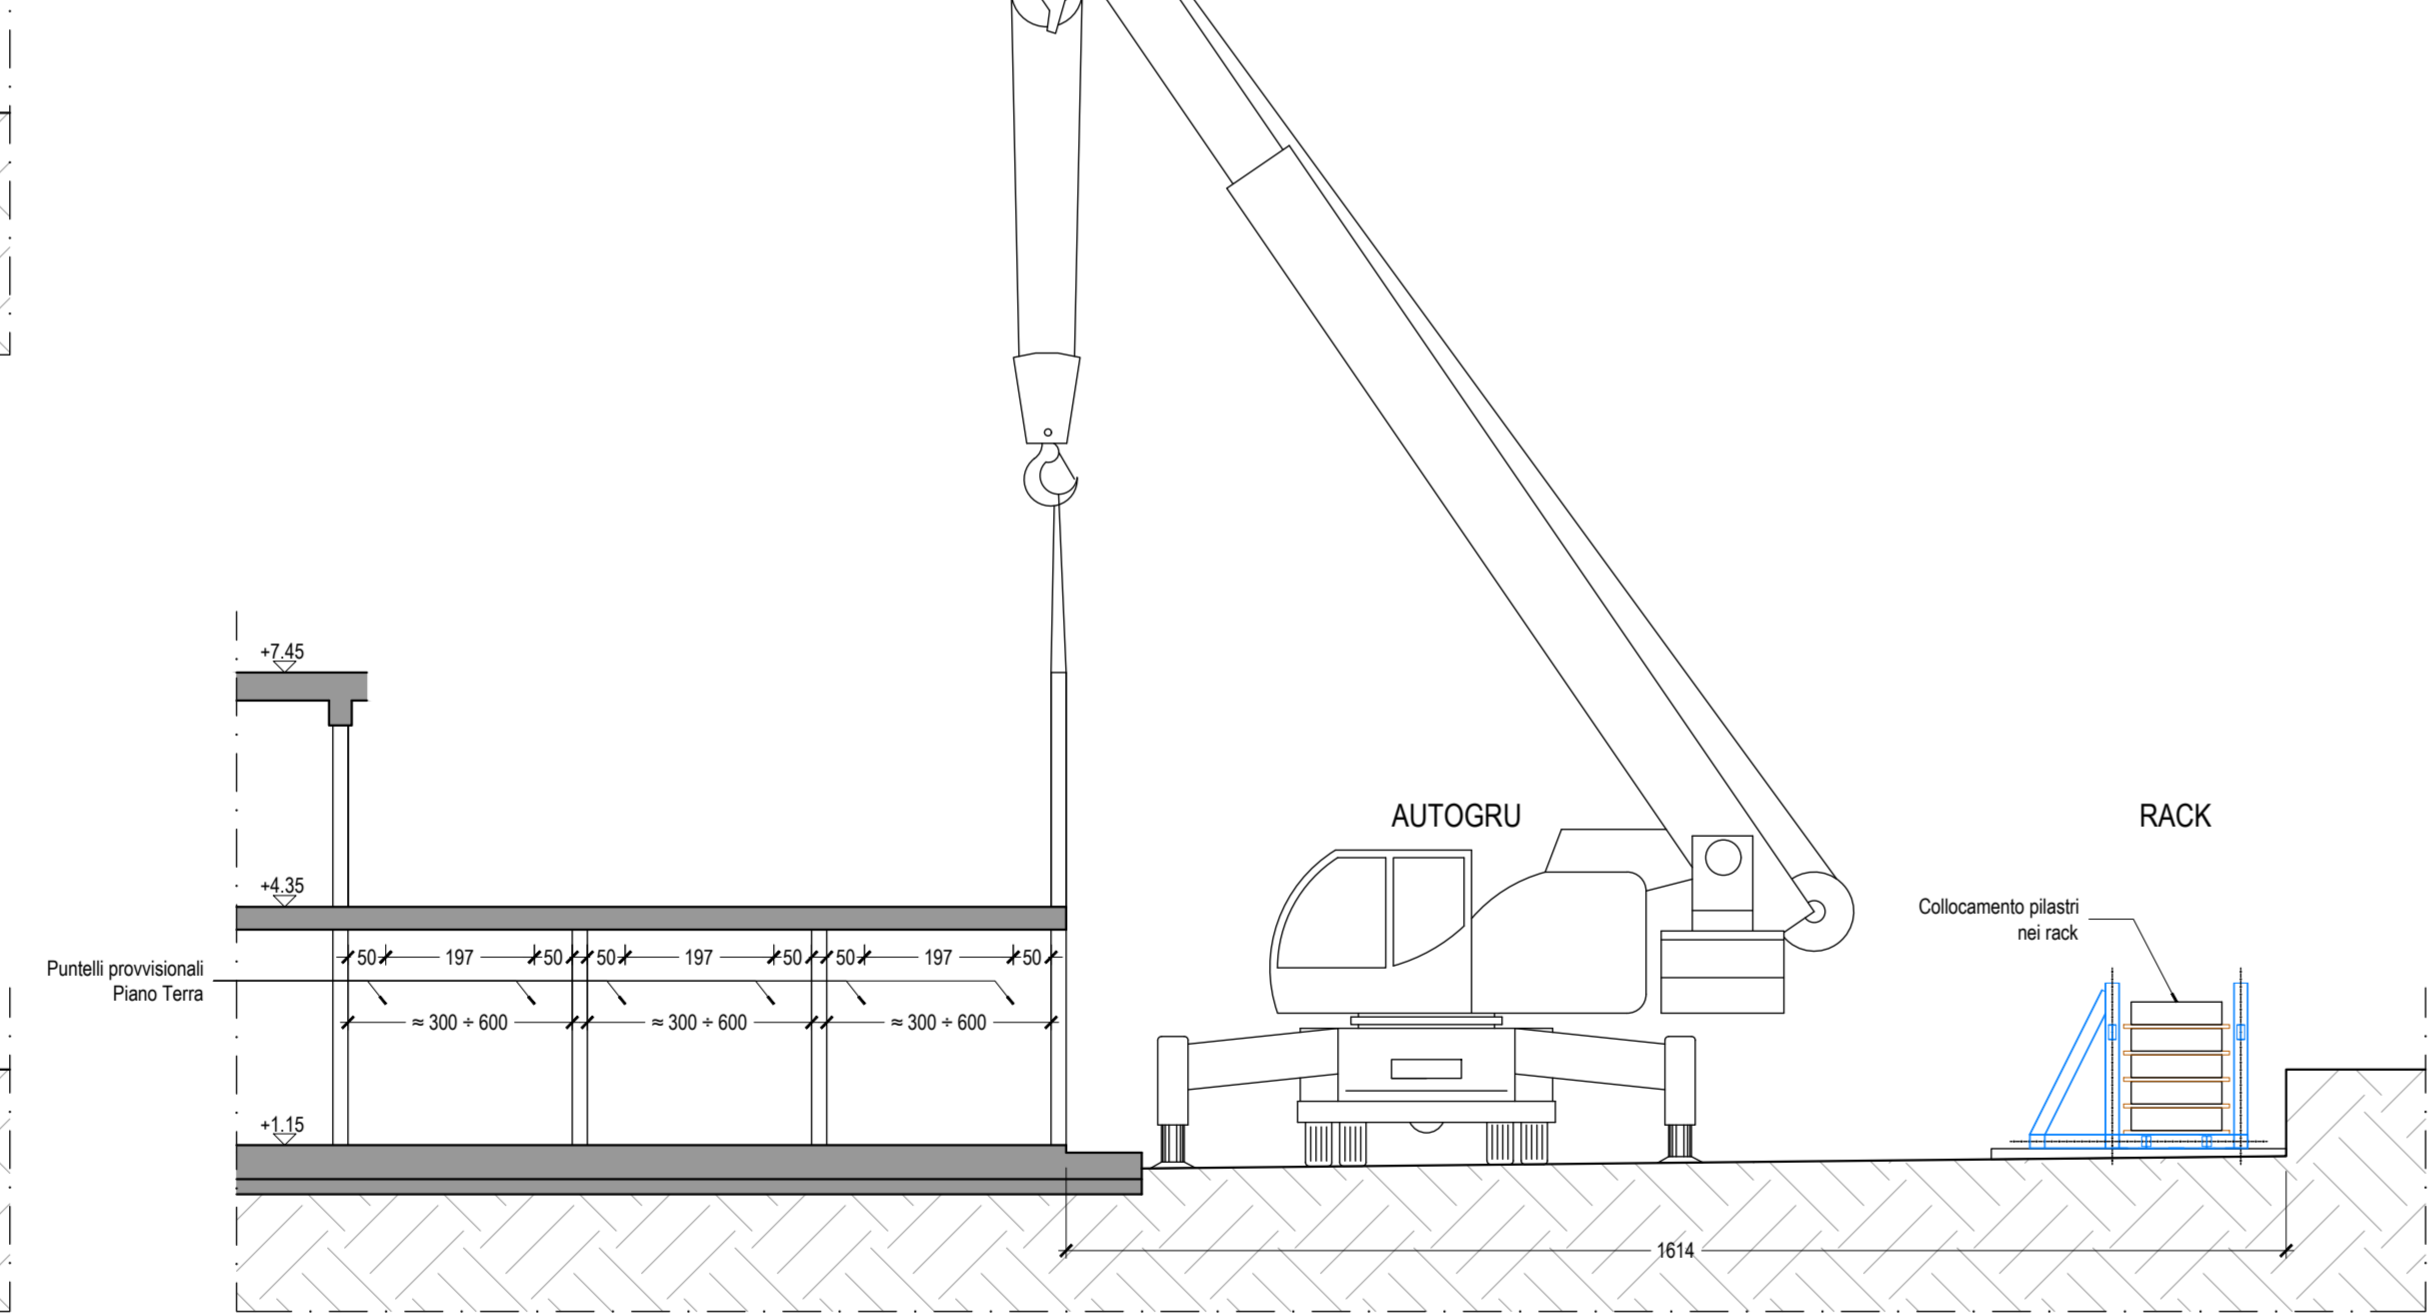


6_Fase di taglio delle strutture verticali / tagli propedeutici al sollevamento del solaio
Scala 1:100

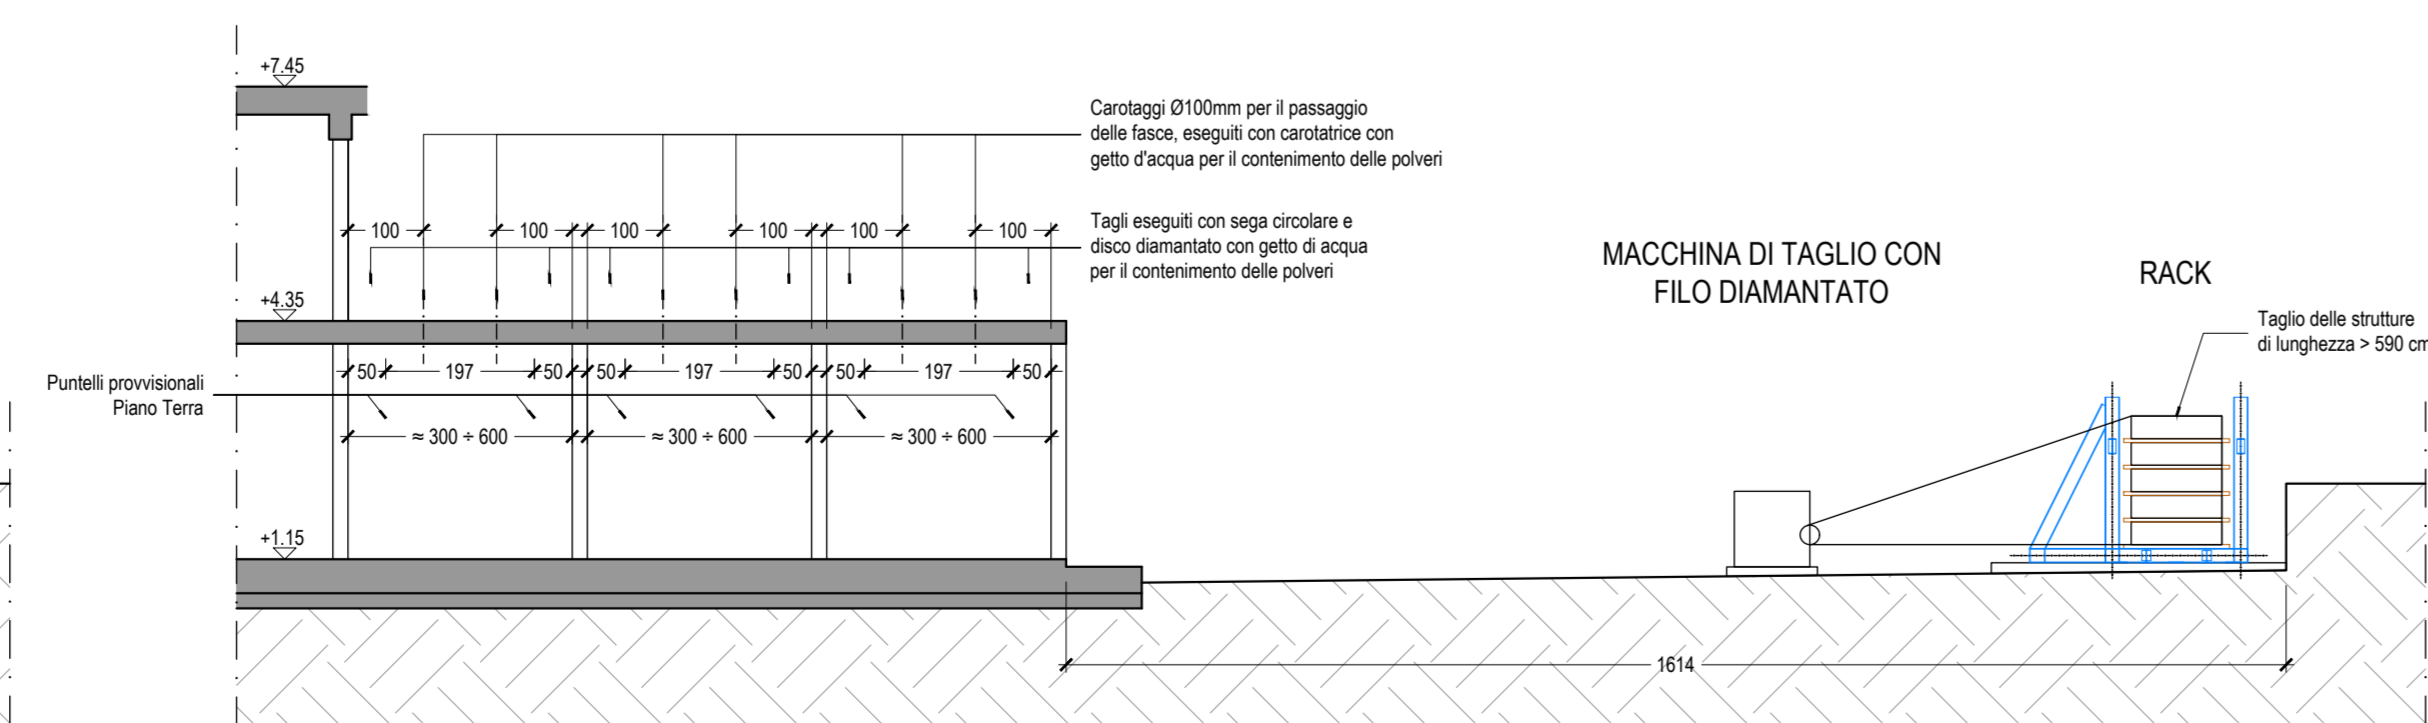


7_Fase di carico su camion gru delle strutture verticali
Scala 1:100

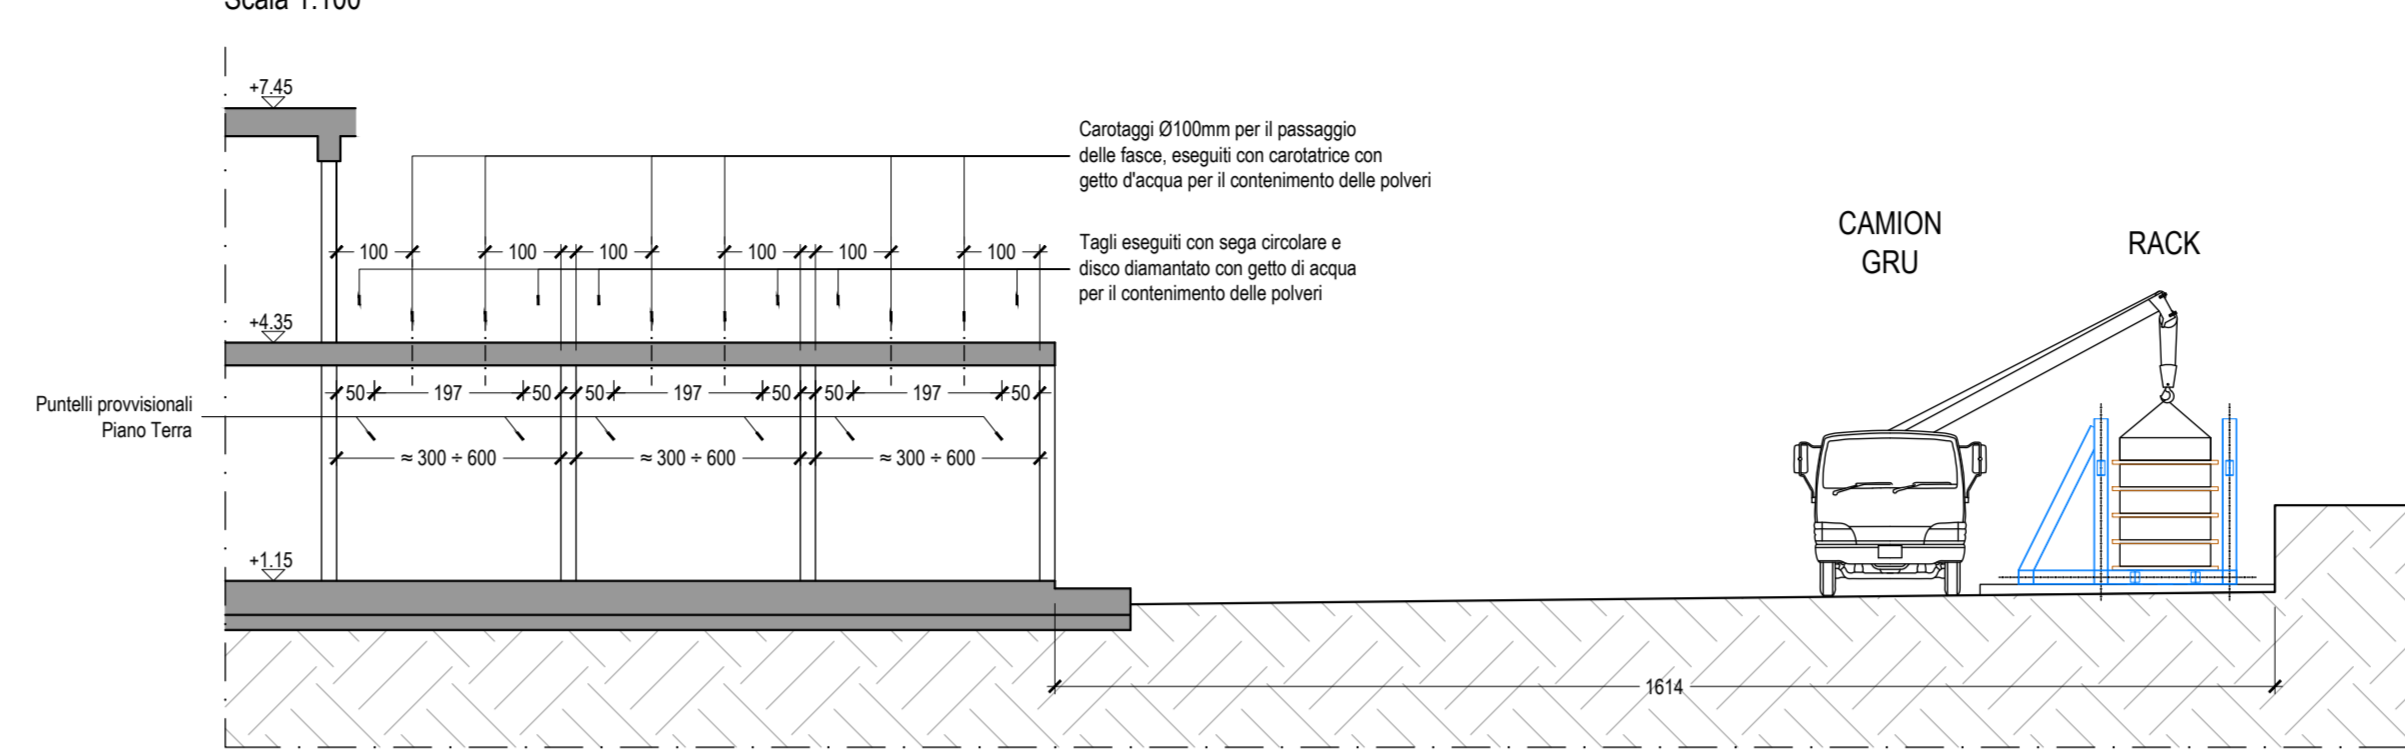


8_Fase di sollevamento del solaio piano primo
Scala 1:100

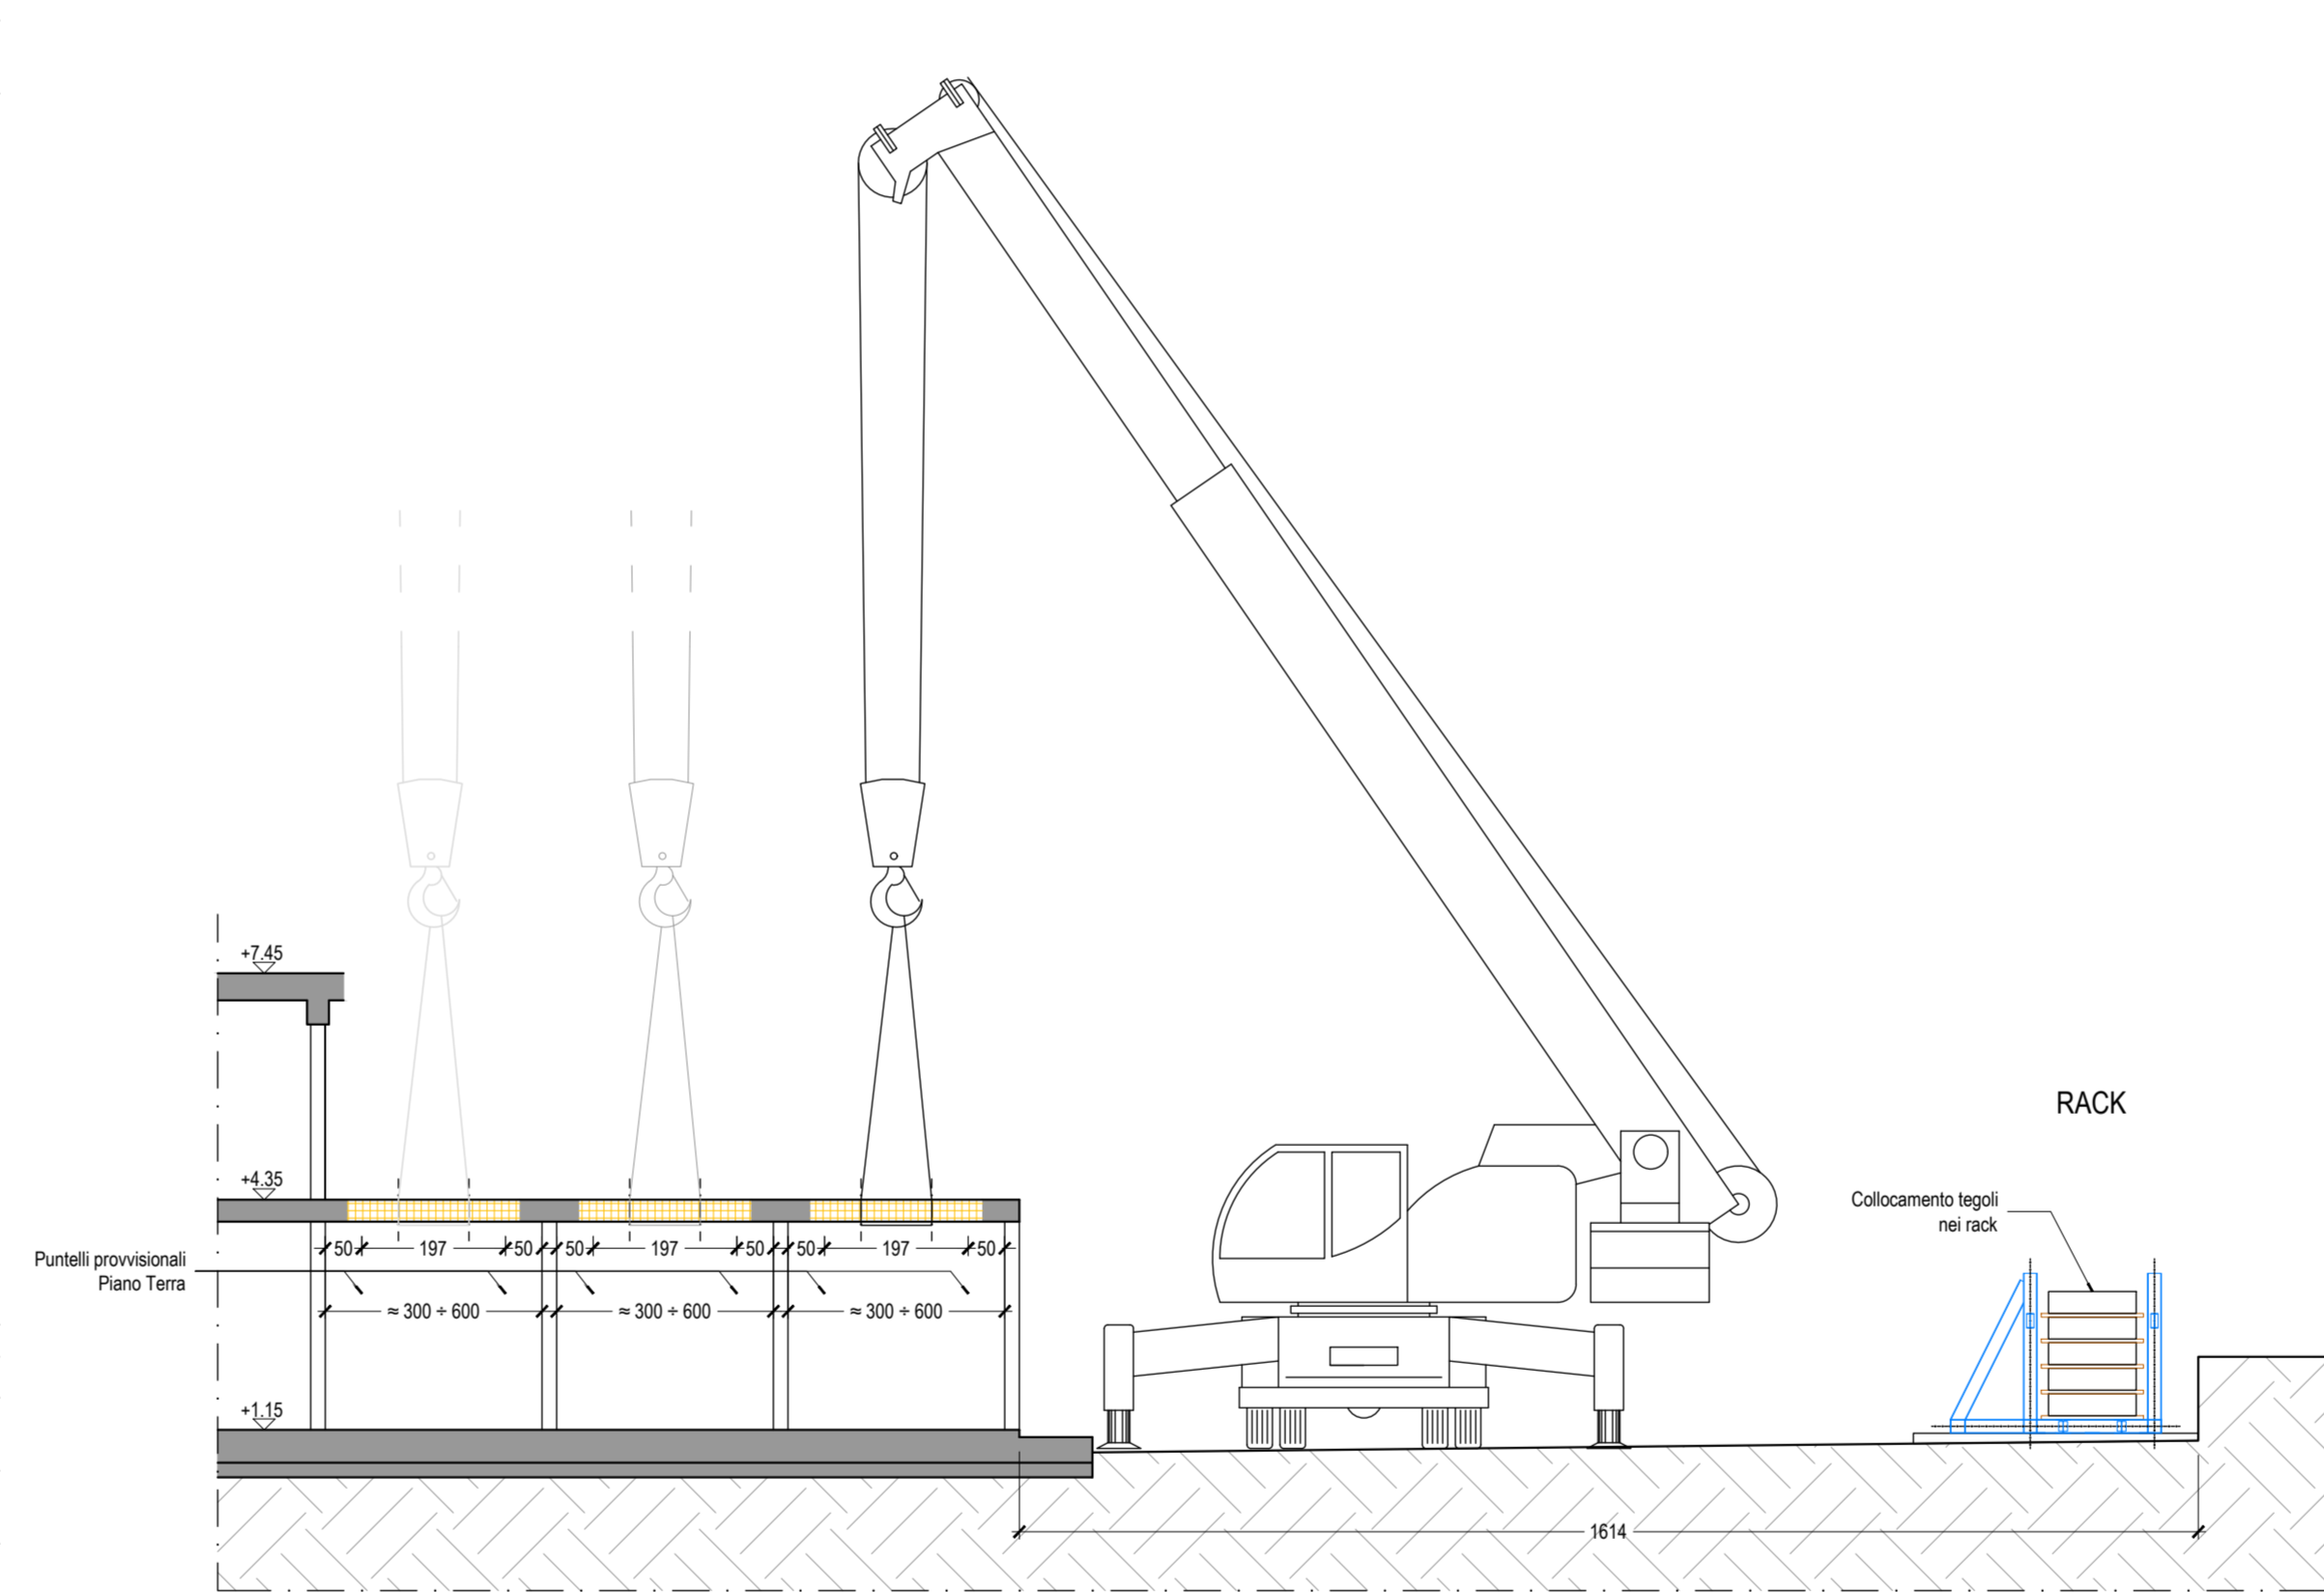


9_Fase di carico su camion gru / puntellamento strutture verticali / taglio travi
Scala 1:100

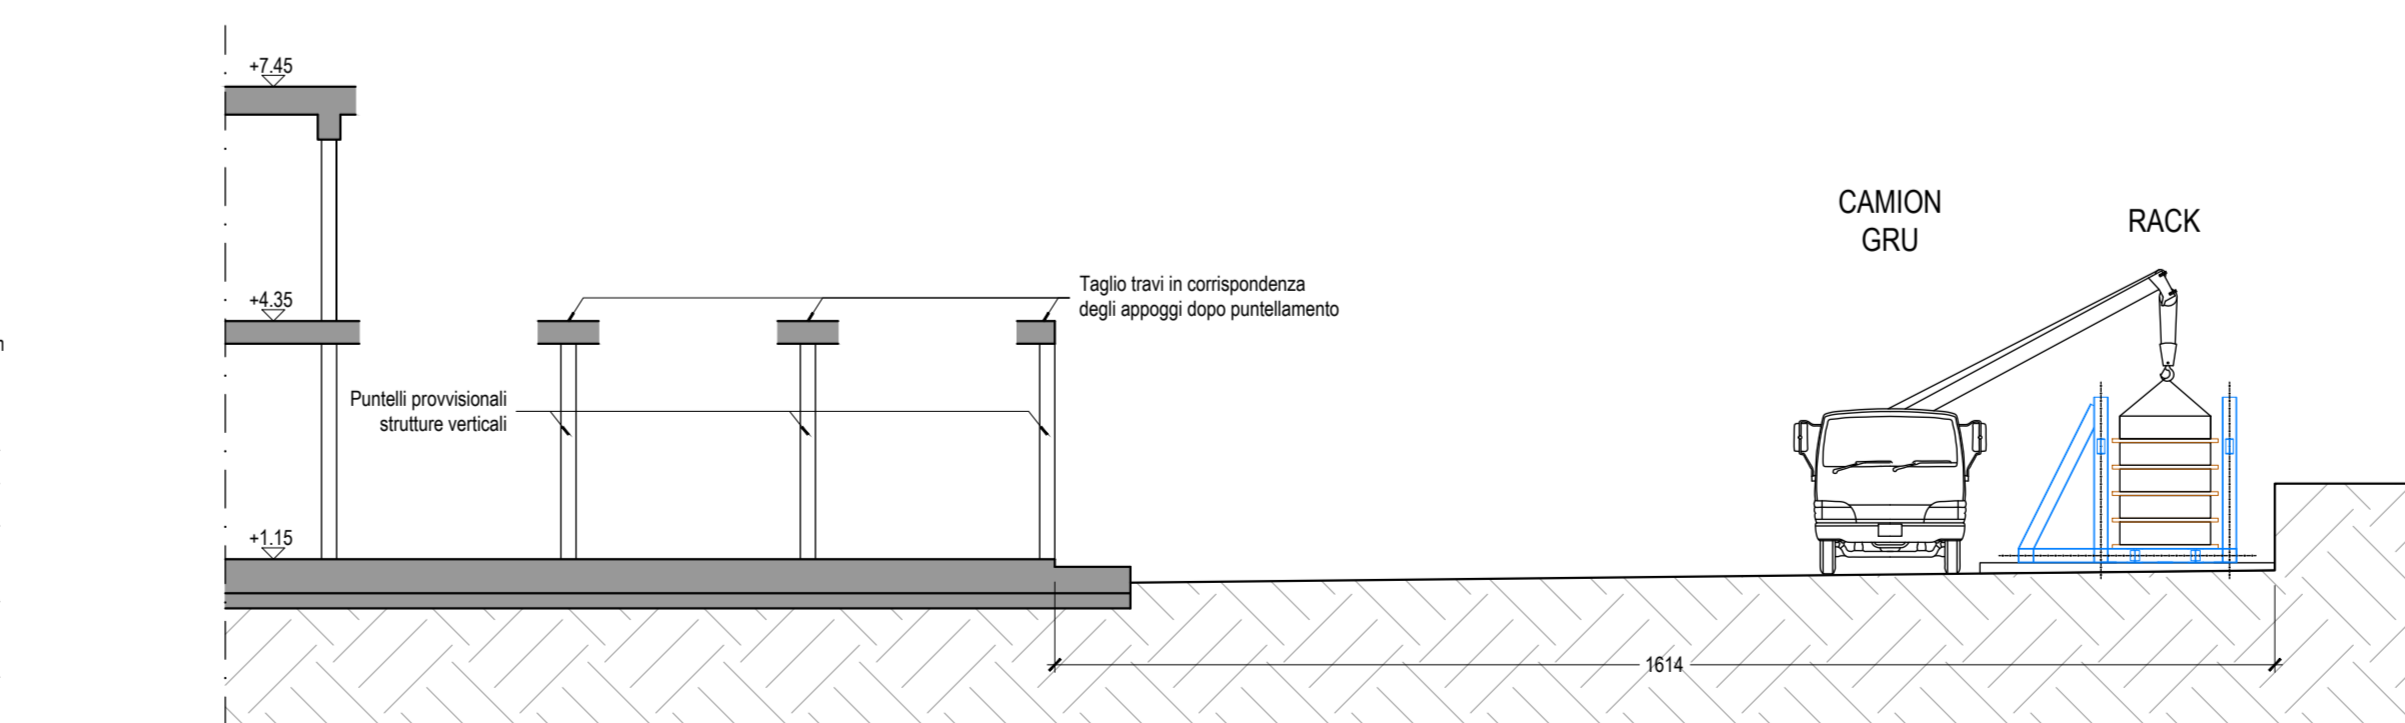


10_Fase di sollevamento travi
Scala 1:100

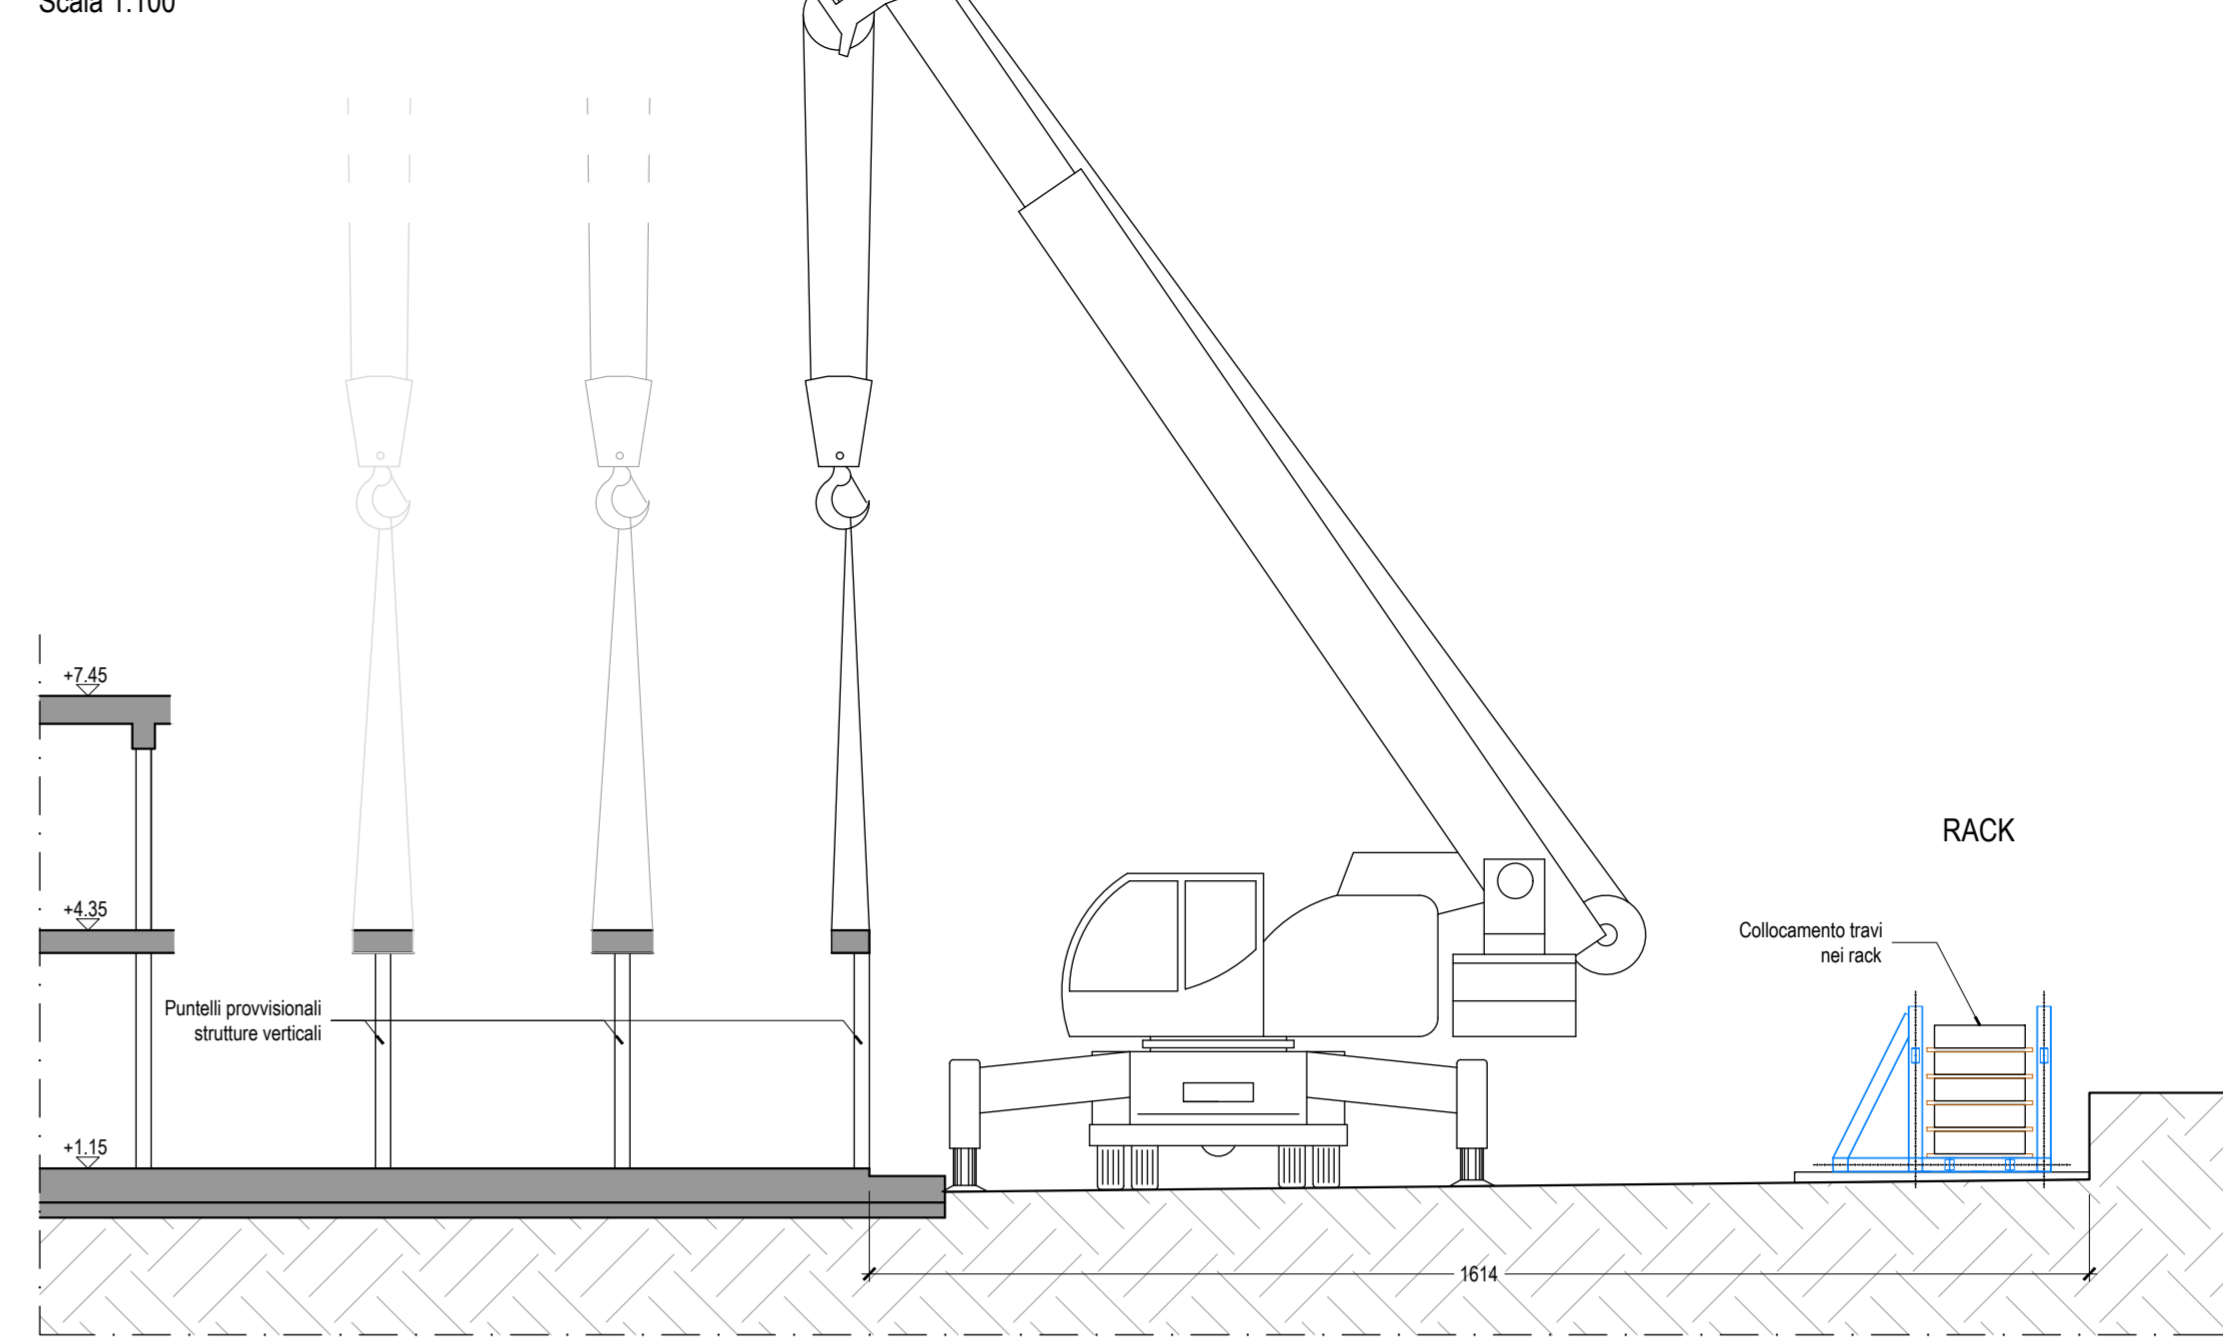

11_Fase di carico su camion gru
Scala 1:100

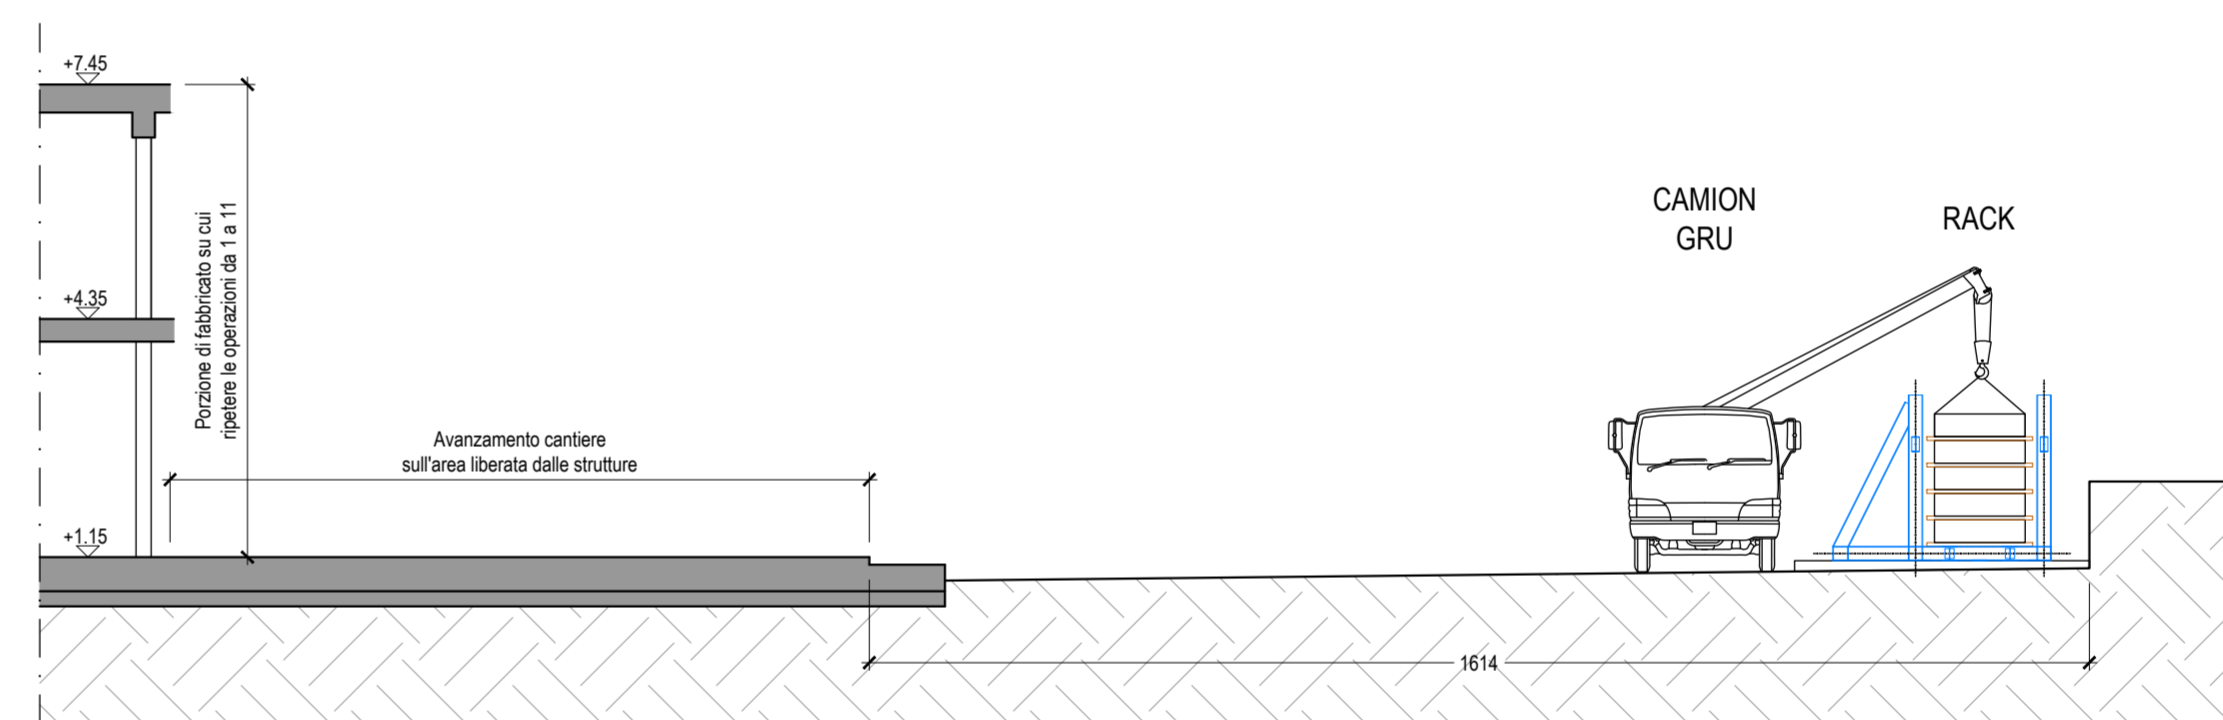



Comune di Sanremo
Provincia di Imperia

PERMESSO DI COSTRUIRE CONVENZIONATO


PER LA RIQUALIFICAZIONE URBANISTICO/EDILIZIA DELL'AMBITO U1 - LOTTI 2, 3, 4 E 5
PARTE CON DEMOLIZIONE E RICOSTRUZIONE DELLA STRUTTURA ALBERGHIERA

(art. 20, d.P.R. 6 giugno 2001, n. 380 - art. 7, d.P.R. 7 settembre 2010, n. 160)

Ambito FC_03 - Sottobambino Portosole FC_03d2

Committente
PORTOSOLE C.N.I.S. S.r.l.
Via del Castello 17 - 18038 Sanremo (IM) - Italia
Sede legale: via dell'Orso 9 - 20121 Milano (MI) - Italia

Data
Maggio 2021



Progetto strutturale
Yellow Room Engineering
Ing. Stefano Podesta

CONTENUTO TAVOLA
Schema delle fasi operative

ID elaborato PS.AL.DM.T.29.00	Data emissione Maggio 2021	Scala 1:200
----------------------------------	-------------------------------	----------------