



LEGENDA

- Perimetro S.A.U.
 - Lotti
 - Dividente demaniale
 - Albergo - Autorimessa
 - Guardiola
 - Verde esistente
 - Verde di Portosole
 - Nuova viabilità di accesso
- SUPERFICI A DESTINAZIONE PUBBLICA REPERITI IN PROGETTO**
- Verde pubblico nel sottoambito FC_03d2 - sup. 4.802,89mq
 - Parcheggi pubblici nel sottoambito FC_03d2 - sup. 3.006,78mq
 - Parcheggio copertura Villa Magnolie - sup. 1.175mq
 - Fabbricato servizi pubblici - sup. 300mq
 - Fotovoltaico a servizio albergo (copertura park) - sup. 934,55mq


Allaccio Via Gavagnin - Via Vesco _ Scala 1:500

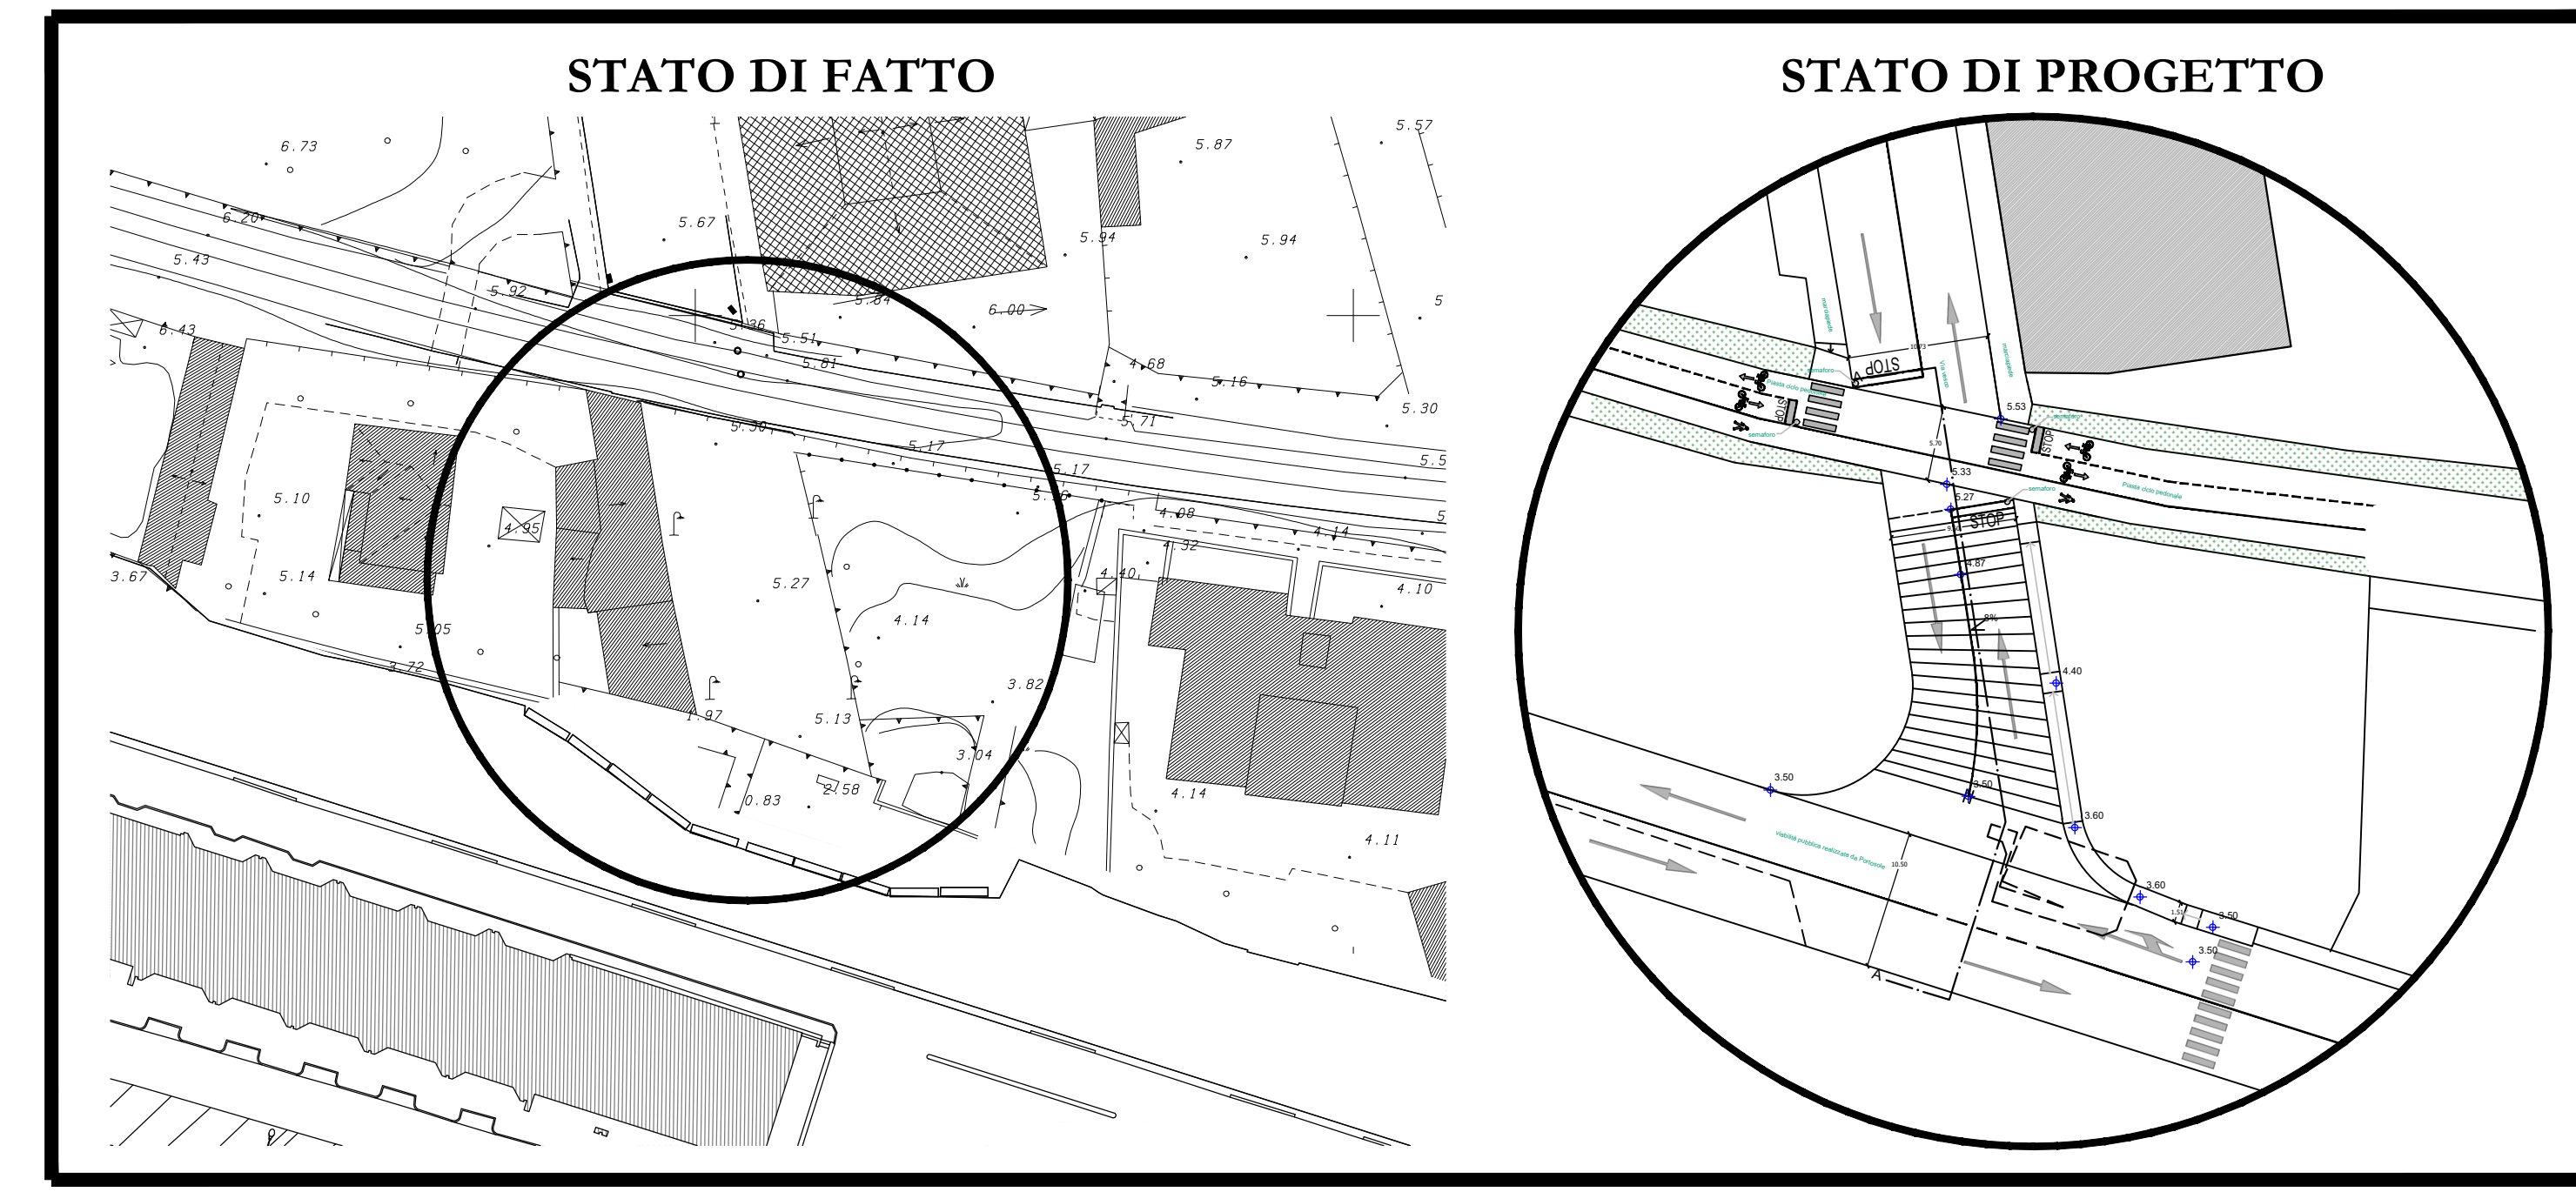


Parcheggio su copertura autorimessa Villa Magnolie _ Scala 1:500

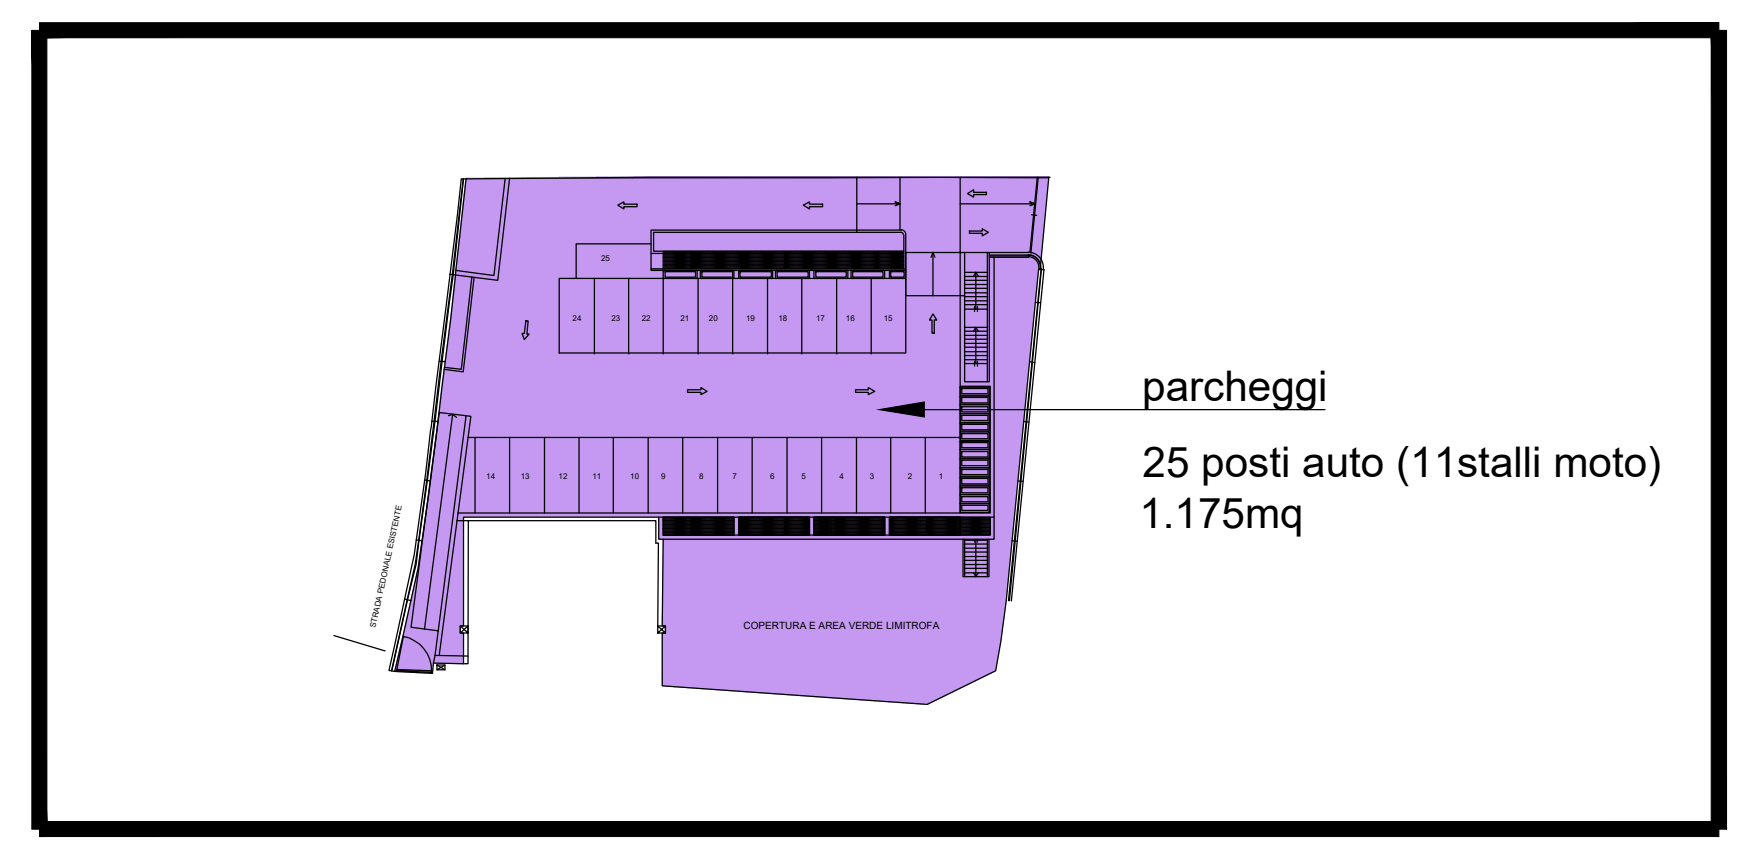


Pianta della copertura Edificio a servizi Scala 1:200

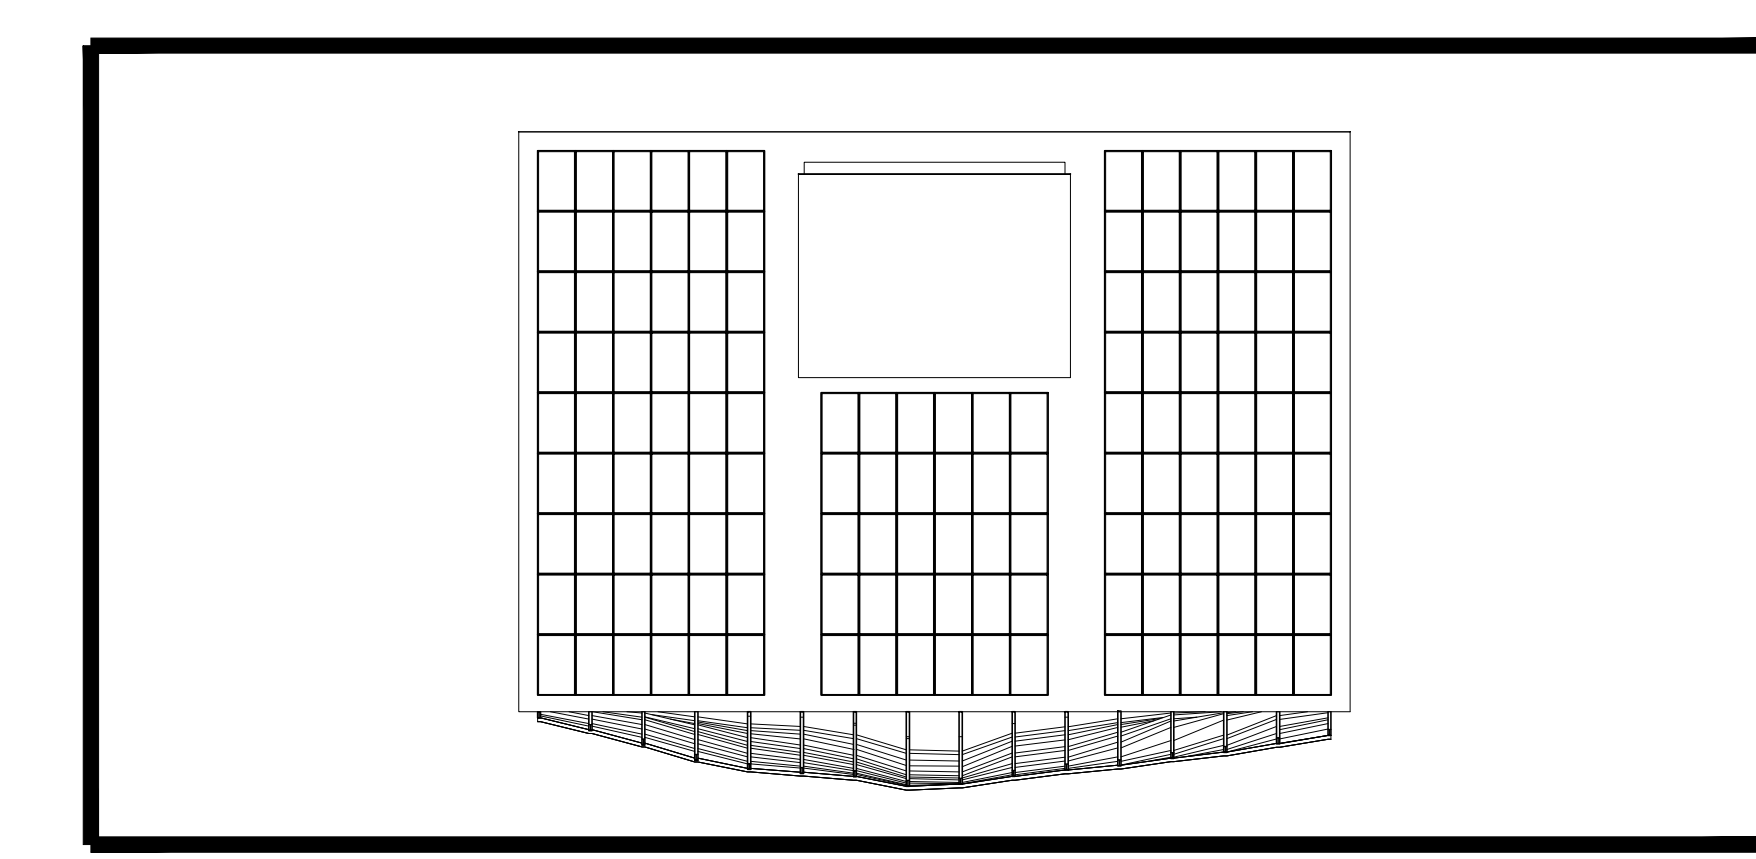

Sviluppo rampa disabili _ Scala 1:100

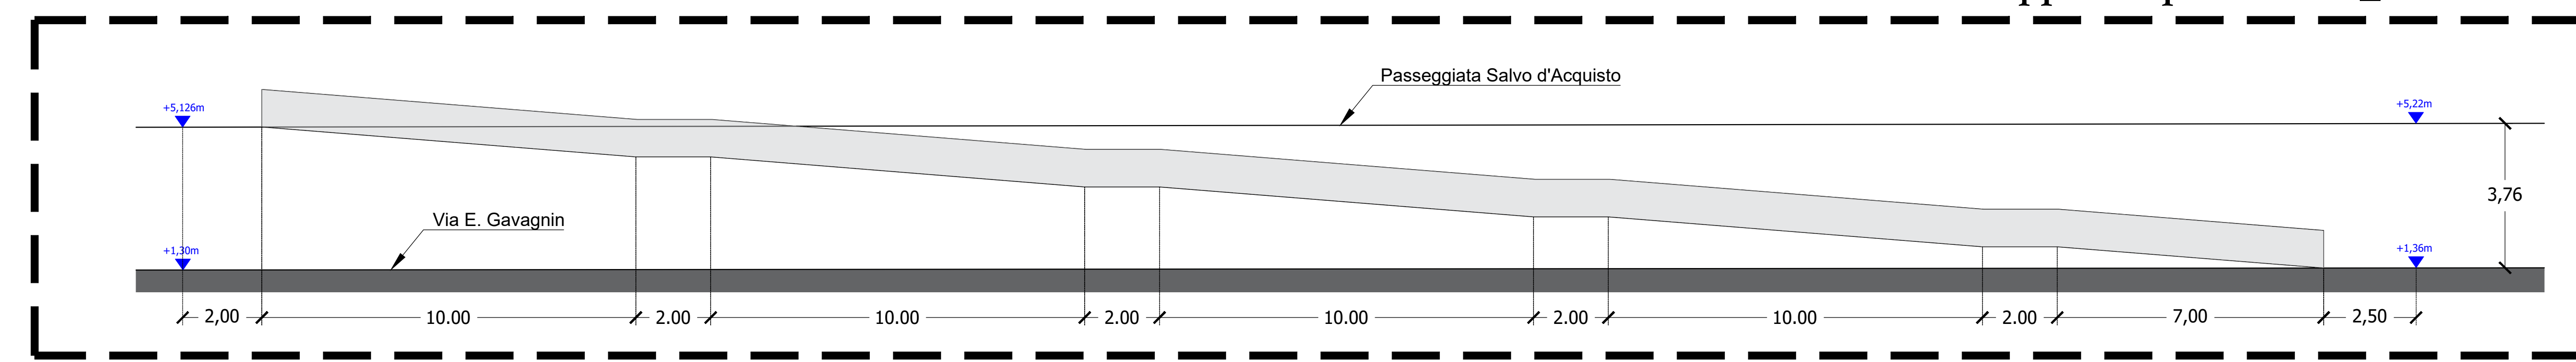

Sezione AA' _ Scala 1:100

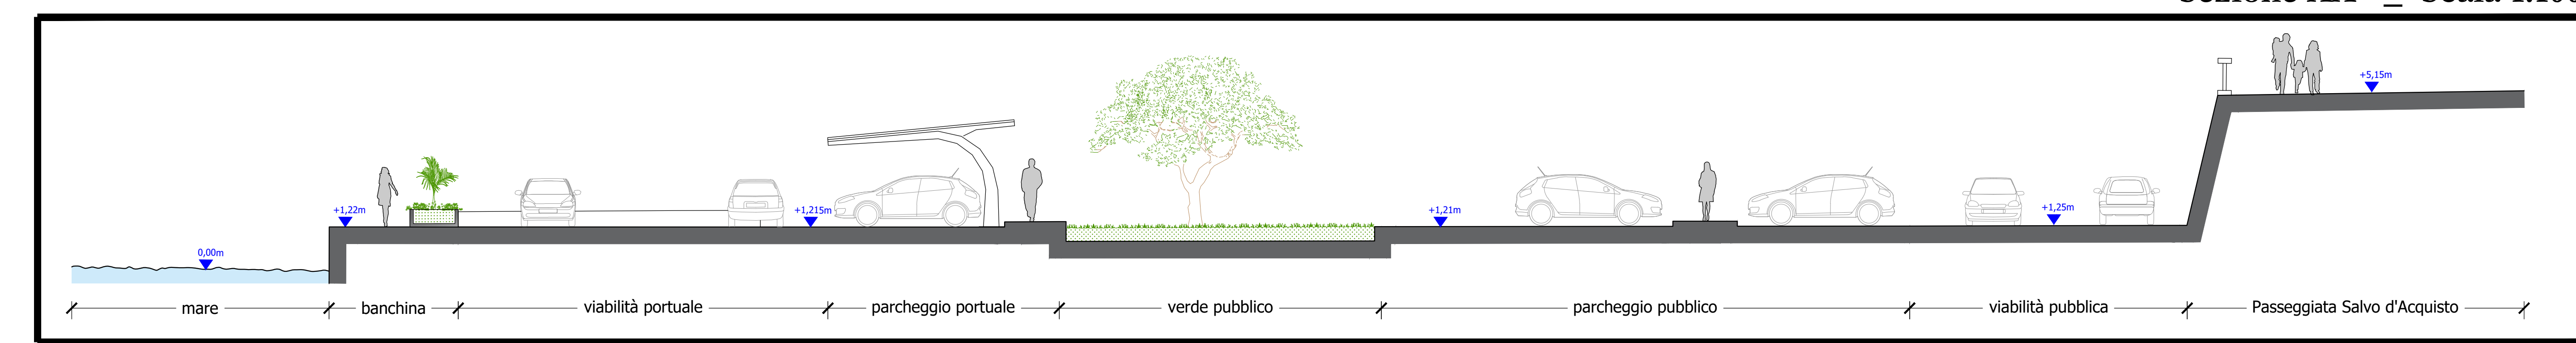

Comune di Sanremo
Provincia di Imperia

PERMESSO DI COSTRUIRE CONVENZIONATO
PER LA RIQUALIFICAZIONE URBANISTICO/EDILIZIA DELL'AMBITO 1) - LOTTI 2, 3, 4 E 5
PARTE CON DEMOLIZIONE E RICOSTRUZIONE DELLA STRUTTURA ALBERGHIERA.
(art. 20, d.P.R. 6 giugno 2001, n. 380 - art. 7, d.P.R. 7 settembre 2010, n. 146)
Ambito FC_03 - Sottoambito Portosole FC_03d2

Committente
PORTOSOLE C.N.I.S. S.r.l.
Via del Castello 17 - 18038 Sanremo (IM) - Italia
Sede legale: via dell'Orso 9 - 20121 Milano (MI) - Italia

Data
Maggio 2021

Progetto architettonico - albergo
Delogo Architecture
Arch. Francesco Maria Delogo

Andrea Borro Architetto
Progetto architettonico - opere connesse
Andrea Borro Architetto
Arch. Andrea Borro
Collaboratore: Arch. Eleonora di Stefano

PLANIMETRIA PARTICOLAREGGIATA DI PROGETTO

Elaborato: PS PCI.06.00 Data emissione: Maggio 2021 Scala: 1:500

