

KEY-MAP



LEGENDA

- Perimetro d'intervento
- Verde di progetto

PLANIMETRIA

Comune di Sanremo
Provincia di Imperia



PERMESSO DI COSTRUIRE CONVENZIONATO
PER LA RIQUALIFICAZIONE URBANISTICO/EDILIZIA DELL'AMBITO (1 - LOTTI 2, 3, 4 E 5 PARTE CON DEMOLIZIONE E RICOSTRUZIONE DELLA STRUTTURA ALBERGHIERA.
(art. 20, d.P.R. 6 giugno 2001, n. 380 - art. 7, d.P.R. 7 settembre 2010, n. 146)
Ambito FC_03 - Sottobambolo Portosole FC_03d2

Comitente:
FORTI OSOLE C.N.I.S. S.r.l.
Via del Castello 17 - 18038 Sanremo (IM) - Italia
Sede legale: via dell'Orso 7 - 20121 Milano (MI) - Italia

Andrea Borro Architetto
Progetto architettonico - opere connesse
Andrea Borro Architetto
Arch. Andrea Borro
Collaboratore: Arch. Eleonora di Stefano

VERDE PUBBLICO, PARCHEGGIO PUBBLICO E VIABILITA' PUBBLICA
PLANIMETRIA
SEZIONE AA'
SEZIONE BB'
SEZIONE CC'
SEZIONE DD'
ELENCO VEGETAZIONE DI PROGETTO

Elaborato PS.PVC.01 Data emissione Giugno 2021 Scala 1:200

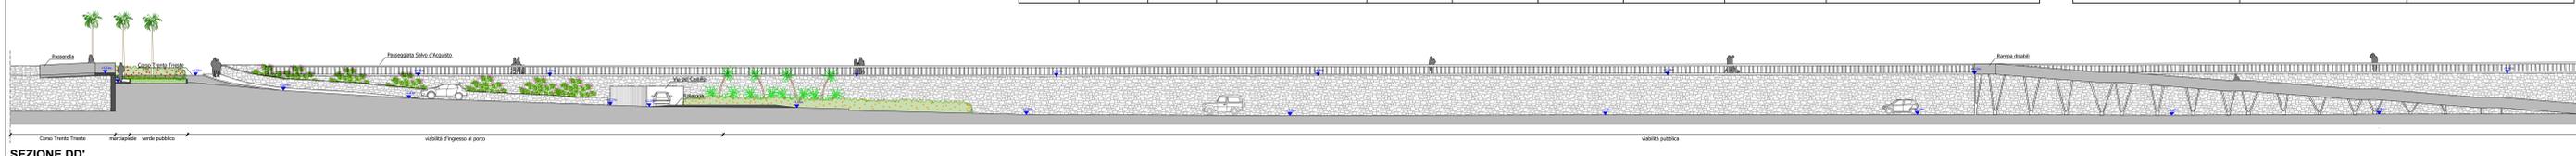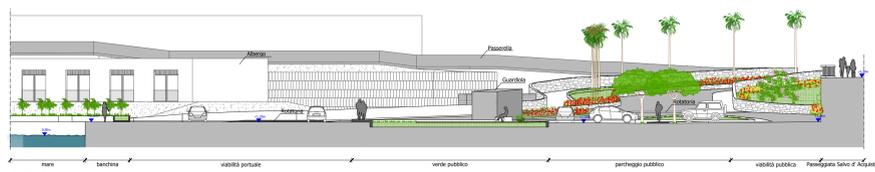

ELENCO VEGETAZIONE DI PROGETTO

Foto	Simbolo in pianta	Simbolo in prospetto	Nome scientifico	Tipologia	Ø (chioma/L)	h (a maturità)	Origine	Nome volgare	Note
1			Washingtonia robusta	Palma	4 m	20 - 30 m	Messico	Palma	Tronco sottile, crescita rapida, grande sviluppo in altezza
2			Rosa sevilana	Cespuglio	0,50-0,60 m	1,00-1,50 m	Europa	Rosa	Resistente a malattie, parassiti e inquinamento. Fioritura abbondante fino ad autunno.
3			Lantana camara	Arbusto	0,80 - 1 m	0,80 - 1 m	Centro e Sud America	Lantana camara	Resistentissima e vigorosa, fiorisce per l'intera estate, fino all'autunno.
4			Nerium oleander	Arbusto sempreverde	3 m	1,25 - 1,50 m	Asia	Oleandro	Fiori sono grandi e vistosi, non richiede particolari cure colturali
5			Chamerops humilis	Palma	3 m	fino a 2 m	Mediterraneo	Palma di San Pietro	Pianta sempreverde
6			Cupressus sempervirens stricta	Albero	1 - 1,50 m	10 - 12 m	Mediterraneo	Cipresso	Conifera a foglie persistenti, forma una colonna stretta.
7			Schinus molle	Albero	5 - 8 m	10 - 15 m	Sud America	Falso pepe Pepe rosa	Albero sempreverde, con forma simile a quella del salice
8			Morus alba fruitless	Albero	4 - 6 m	fino a 10 m	Cina	Gelso bianco	Varietà che non produce frutti, ideale per ambienti urbani poiché non sporca
9			Hibiscus rosa sinensis	Arbusto	1,50 m	fino a 3 m	Cina	Ibisco	Pianta molto versatile
10			Phormium tenax	Arbusto	0,50 - 2 m	0,30 - 3 m	Nuova Zelanda	Lino della Nuova Zelanda	Sempreverde, resistente al salmastro del mare, bassa manutenzione
11			Albizia julibrissin	Albero	6 - 7 m	5 - 12 m	Asia orientale	Acacia di Costantinopoli Giaggi arborea	Chiuma a forma di ombrello, crescita veloce e bassa richiesta d'acqua

