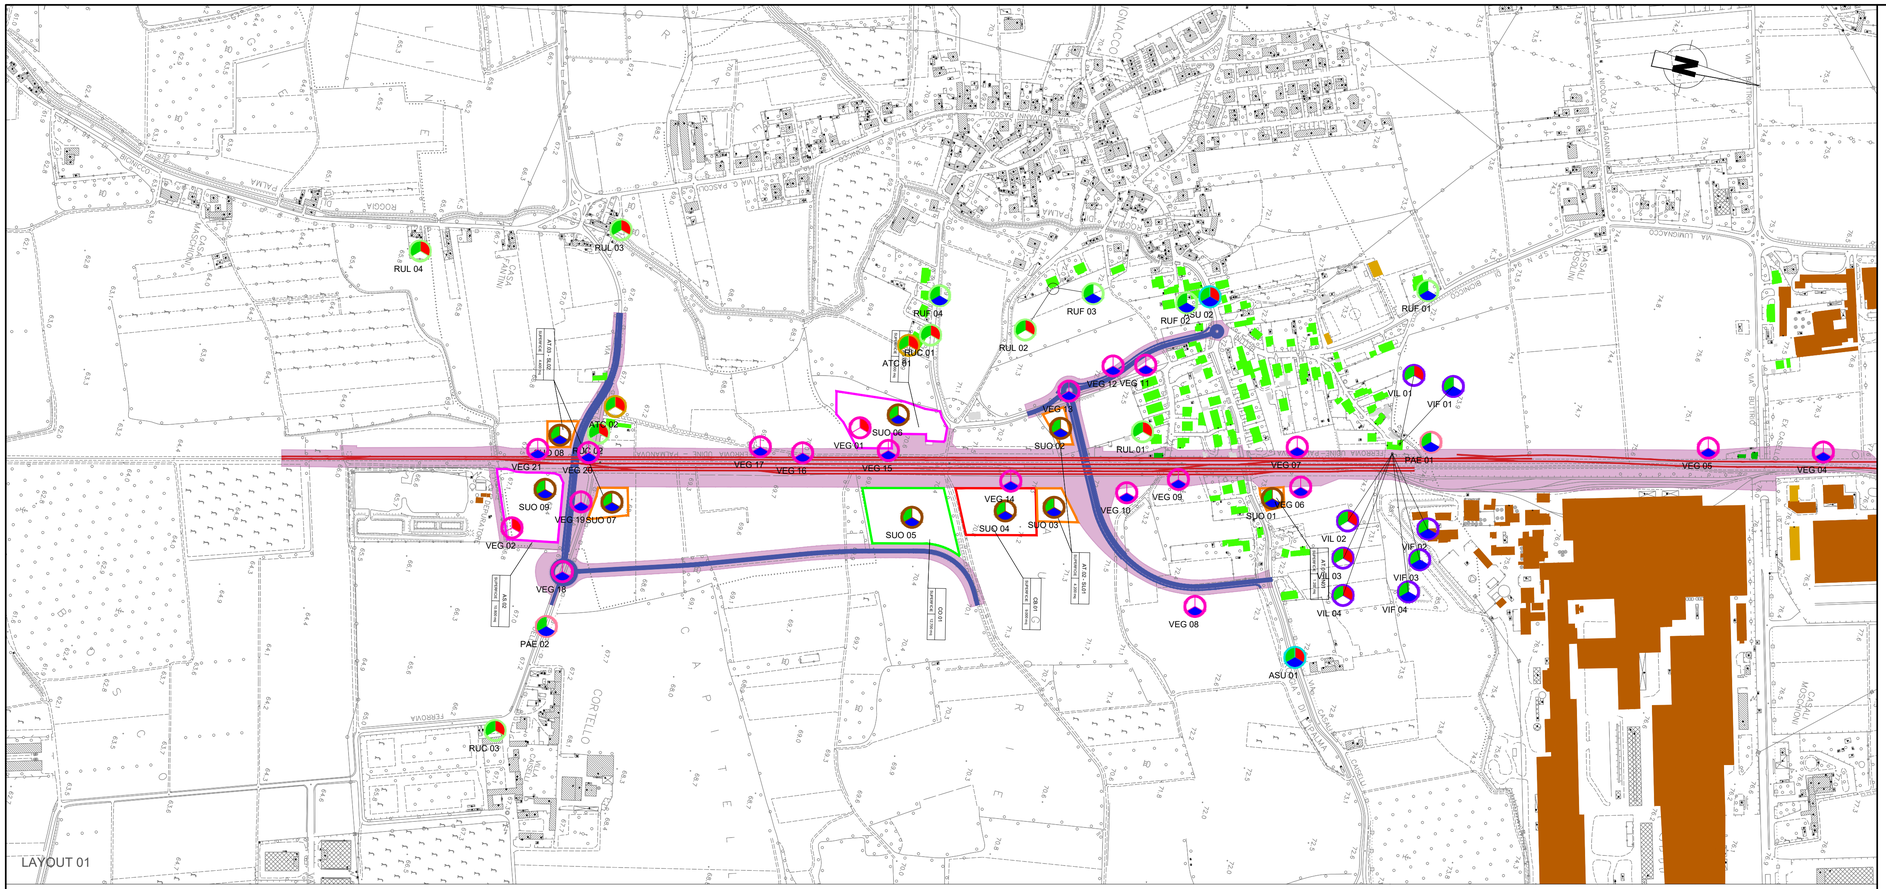

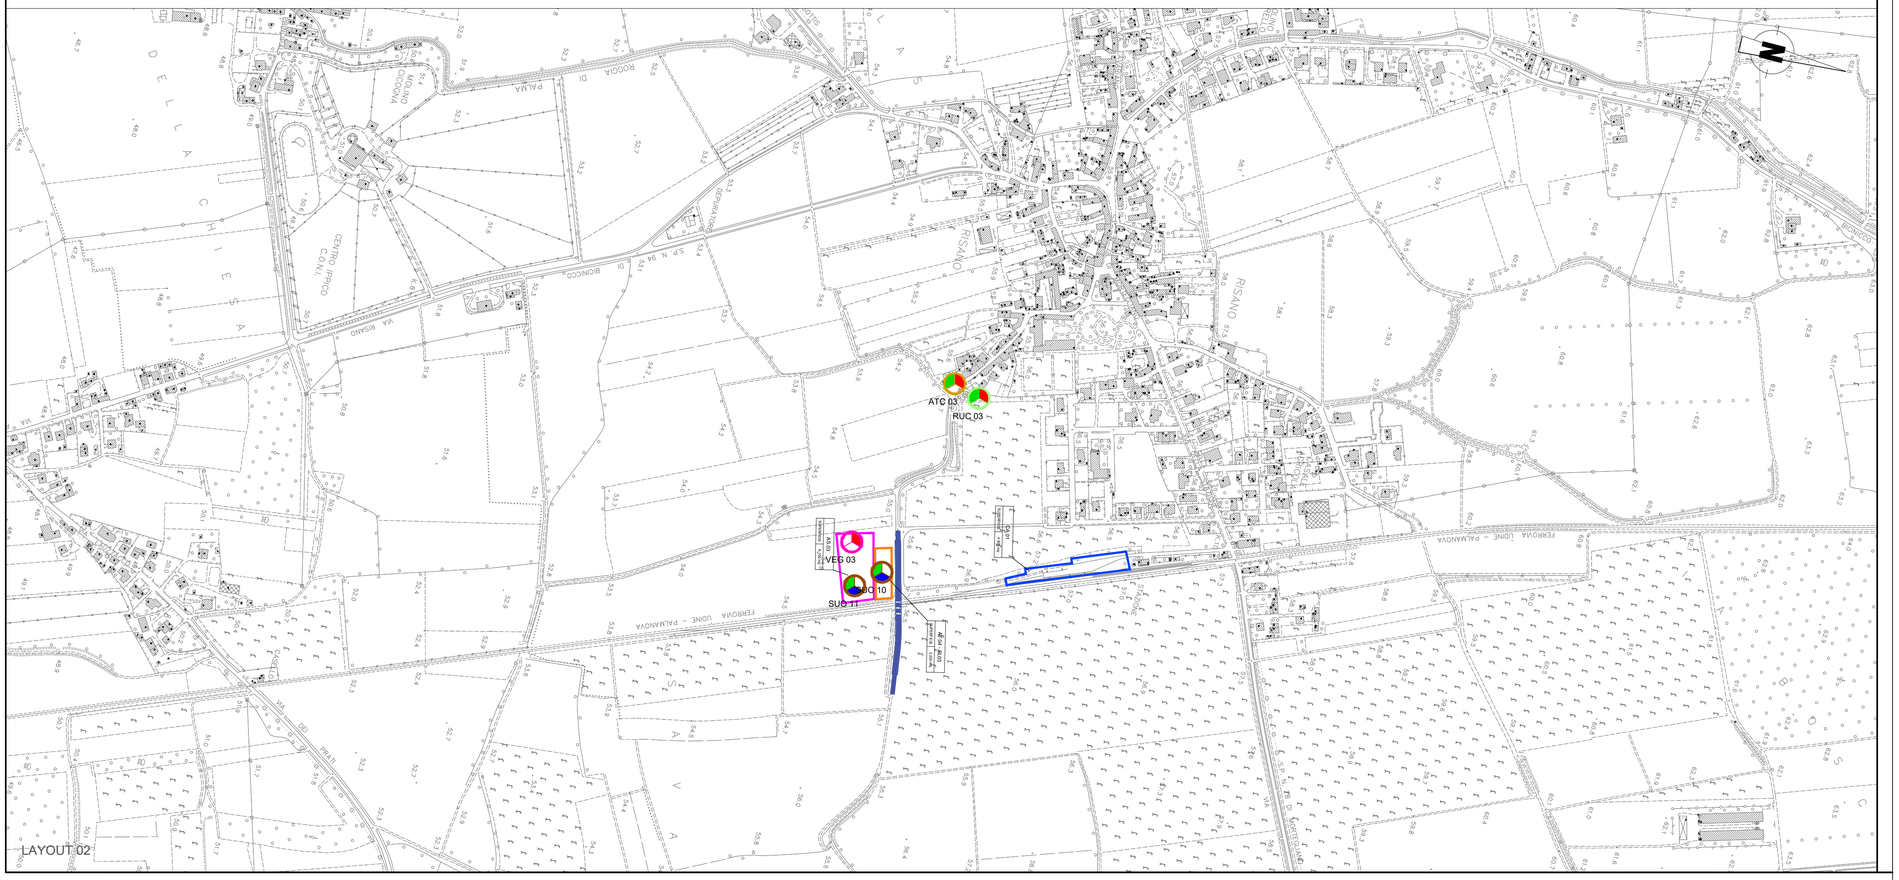

LEGENDA

PROGETTO

- Tracciato asse ferroviario
- Tracciato stradale

CANTIERI

- CO - CANTIERE OPERATIVO
- AT - AREA TECNICA
- CA - CANTIERE DI ARMAMENTO
- AS - AREA DI STOCCAGGIO
- CB - CANTIERE BASE
- AREA DI LAVORO

PUNTI DI MONITORAGGIO

Simbolo	Descrizione	Simbolo	Descrizione
	ASU - ACQUE SUPERFICIALI		RUC - RUMORE CANTIERE
	ATC - ATMOSFERA CANTIERE		RUF - RUMORE TRANSITO FERROVIARIO
	PAE - PAESAGGIO		RUL - RUMORE FRONTE AVANZAMENTO LAVORI
	VEG - VEGETAZIONE		VIF - VIBRAZIONI TRANSITO FERROVIARIO
	SUO - SUOLO E SOTTOSUOLO		VIL - VIBRAZIONI FRONTE AVANZAMENTO LAVORI

FASE DI MONITORAGGIO

- ANTE OPERAM
- CORSO D'OPERA
- POST OPERAM

KEY PLAN

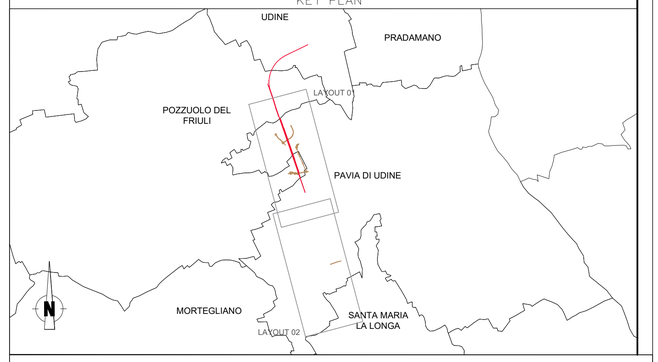

COMMITTENTE:

RFI RETE FERROVIARIA ITALIANA
GRUPPO FERROVIE DELLO STATO ITALIANE

PROGETTAZIONE:

ITALFERR
GRUPPO FERROVIE DELLO STATO ITALIANE

U.O. ARCHITETTURA, AMBIENTE E TERRITORIO
S.O. AMBIENTE

PROGETTO DEFINITIVO

COMPLETAMENTO DEL NODO DI UDINE

PM CARGNACCO

PRG e ACC del nuovo PM di Cargnacco e delle opere sostitutive dei P.L. interferenti con il nuovo PM.

PROGETTO DI MONITORAGGIO AMBIENTALE

Planimetrie localizzazione punti di monitoraggio

SCALA: 1:5.000

COMMESSA	LOTTO	FASE	ENTE	TIPO DOC.	OPERA/DISCIPLINA	PROGR.	REV.
IZ09	00	D	22	P5	MA0000	001	C

Rev.	Descrizione	Redatto	Data	Verificato	Data	Approvato	Data	Autorizzato Data
A	Emissione Esecutiva	ATI Sintagma - Ambiente ARTA - Tonel Consult F. Tamburrini	Dicembre 2021	A. Cantiello G. Dajelli	Dicembre 2021	S. Lo Presti	Dicembre 2021	C. Ergolani Giugno 2022
B	Emissione Esecutiva	A. Cantiello	Febbraio 2022		Febbraio 2022	S. Lo Presti	Febbraio 2022	ITALFERR S.p.A. Dottor C. Ergolani Ordine degli Ingegneri La Spezia n° 1141 di Roma, Rieti e Viterbo
C	Emissione Esecutiva a seguito di richiesta di integrazioni MITE e MiC	F. Tamburrini	Giugno 2022	A. Cantiello G. Dajelli	Giugno 2022	S. Lo Presti	Giugno 2022	

File: IZ0900D22P5MA0000001C

n. Elab.: