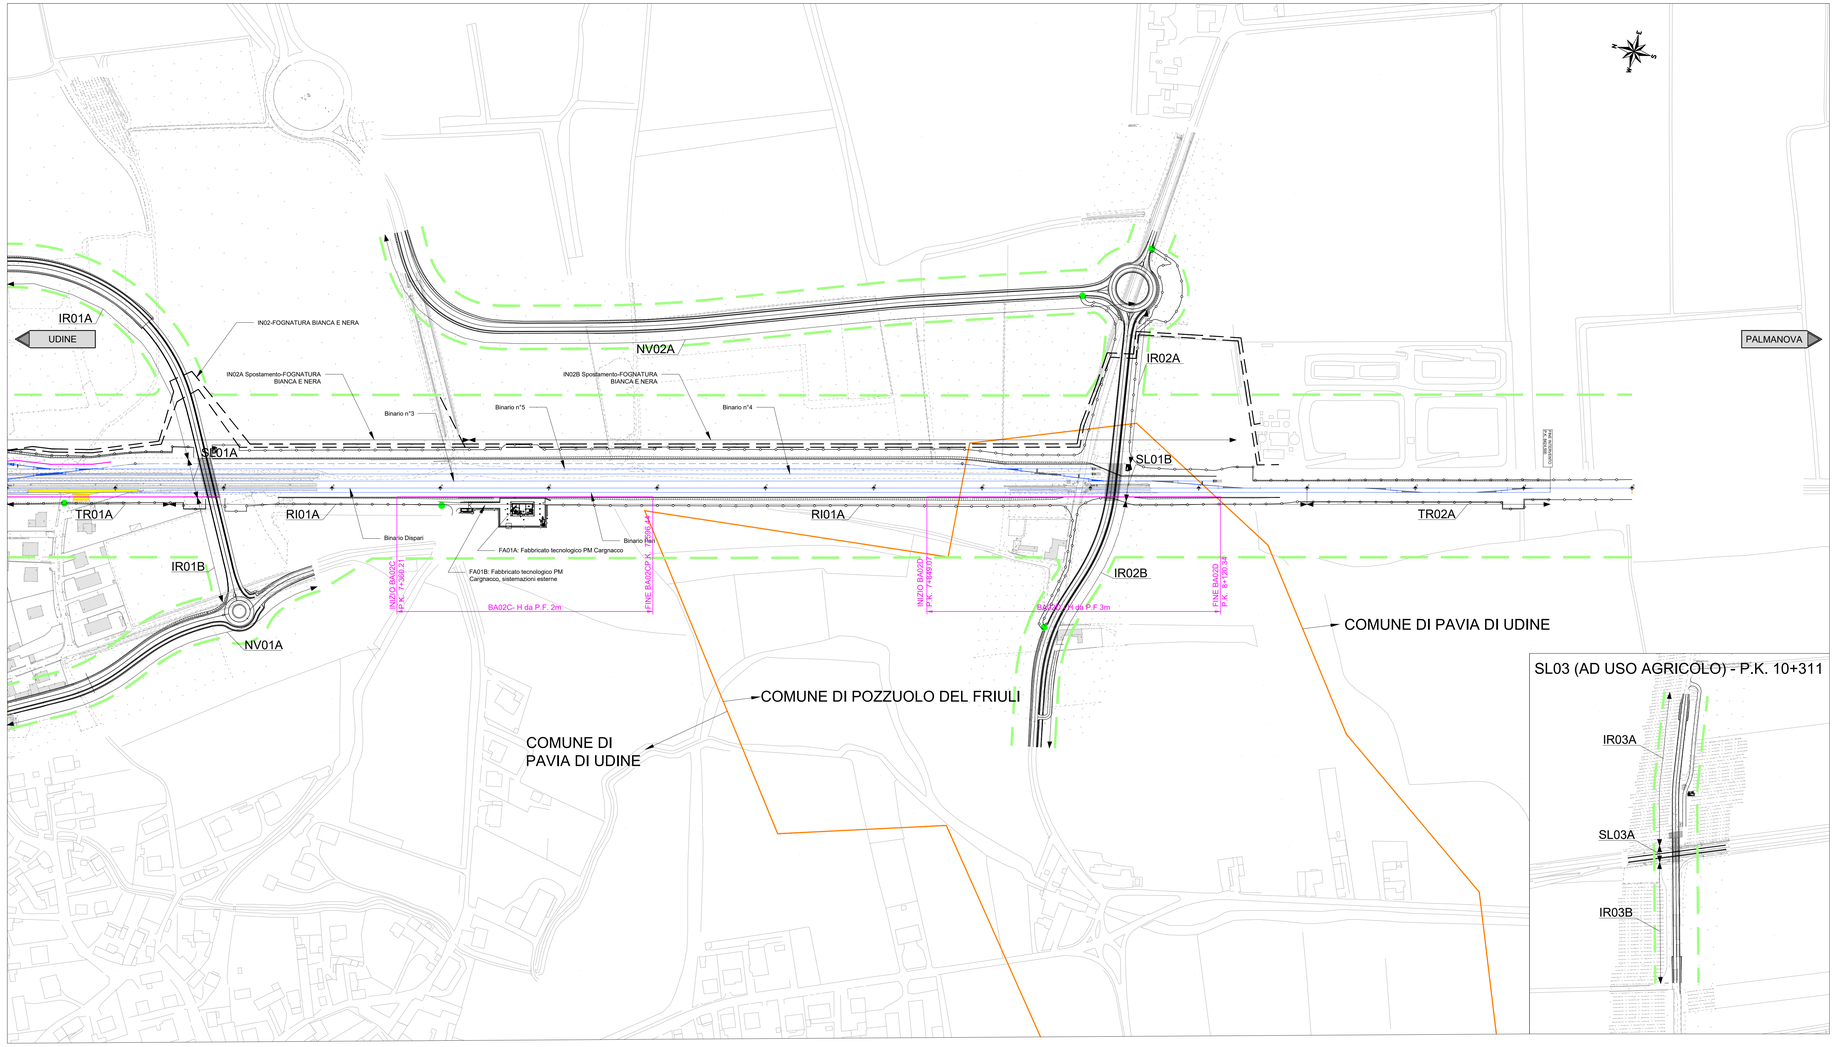

LEGENDA

	NORD
KM 8	PROGRESSIVA KM
	DEMOLIZIONI
	LIMITE PROVINCIA
	LIMITE COMUNE
UDINE	DIREZIONE
	ACCESSO CARRABILE (cancello 2 m)
	LIMITI VINCOLI URBANISTICI
	BARRIERE FONOASSORBENTI
	BINARI ZIU

SCALA GRAFICA 1:2000

0m 20 40 60 80 100m

COMMITTENTE:

RFI RETE FERROVIARIA ITALIANA
GRUPPO FERROVIE DELLO STATO ITALIANE

CUP: J54H17000130009

PROGETTAZIONE:

ITALFERR
GRUPPO FERROVIE DELLO STATO ITALIANE

DIREZIONE TECNICA
U.O. INFRASTRUTTURE NORD

PROGETTO DEFINITIVO PER APPALTO

COMPLETAMENTO DEL NODO DI UDINE - PRG E ACC DEL P.M. CARGNACCO E OPERE SOSTITUTIVE DEI PL INTERFERENTI

ELABORATI GENERALI
CORPO STRADALE
Planimetria di inquadramento degli interventi 2/2

SCALA: 1:2000

COMMESSA	LOTTO	FASE	ENTE	TIPO DOC.	OPERA/DISCIPLINA	PROGR.	REV.
IZ09	00	D	26	P6	CS0000	002	B

Rev.	Descrizione	Redatto	Data	Verificato	Data	Approvato	Data	Autorizzato Data
A	Emissione Definitiva	F. Serrau	Settembre 2016	M. Brindisi	Settembre 2016	S. Lo Presti	Settembre 2016	F. Sacchi Giugno 2022
B	Inserimento nome WBS	D. Resca	Giugno 2022	C. Laporta	Giugno 2022	S. Lo Presti	Giugno 2022	

File: IZ0900D26P6CS0000002B.dwg n.Elab.: