



SEZIONE TRASVERSALE A-A - SPALLA

STATO DI PROGETTO
scala 1 : 25

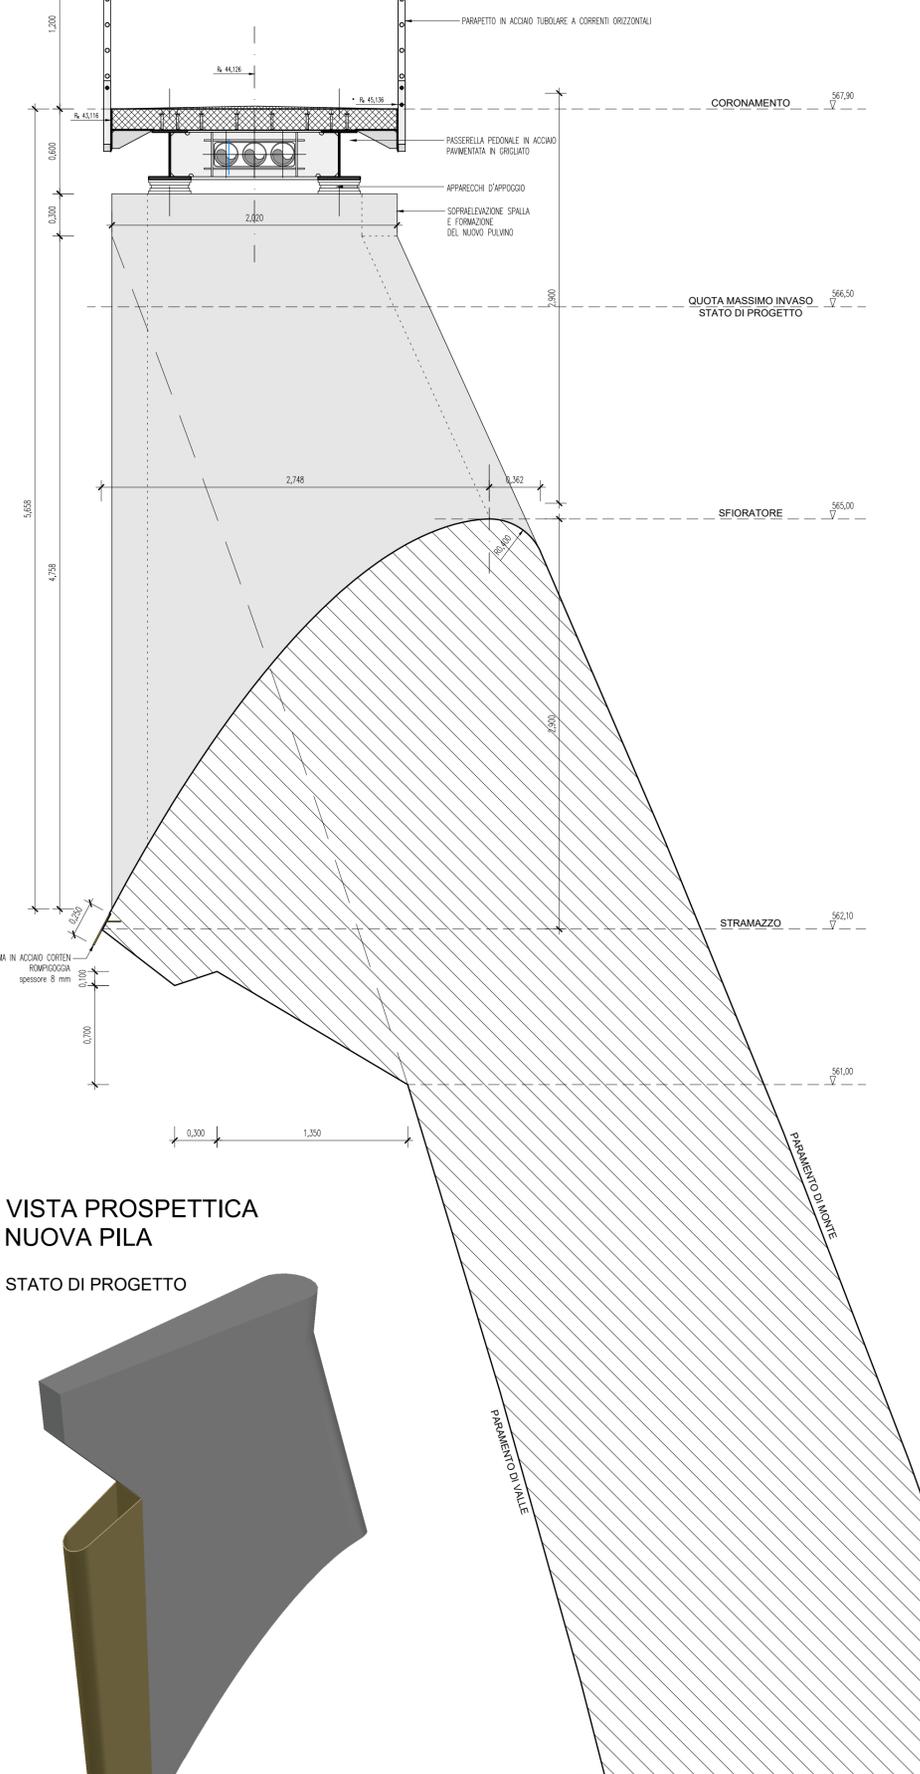


SEZIONE TRASVERSALE B-B

STATO DI PROGETTO
scala 1 : 25

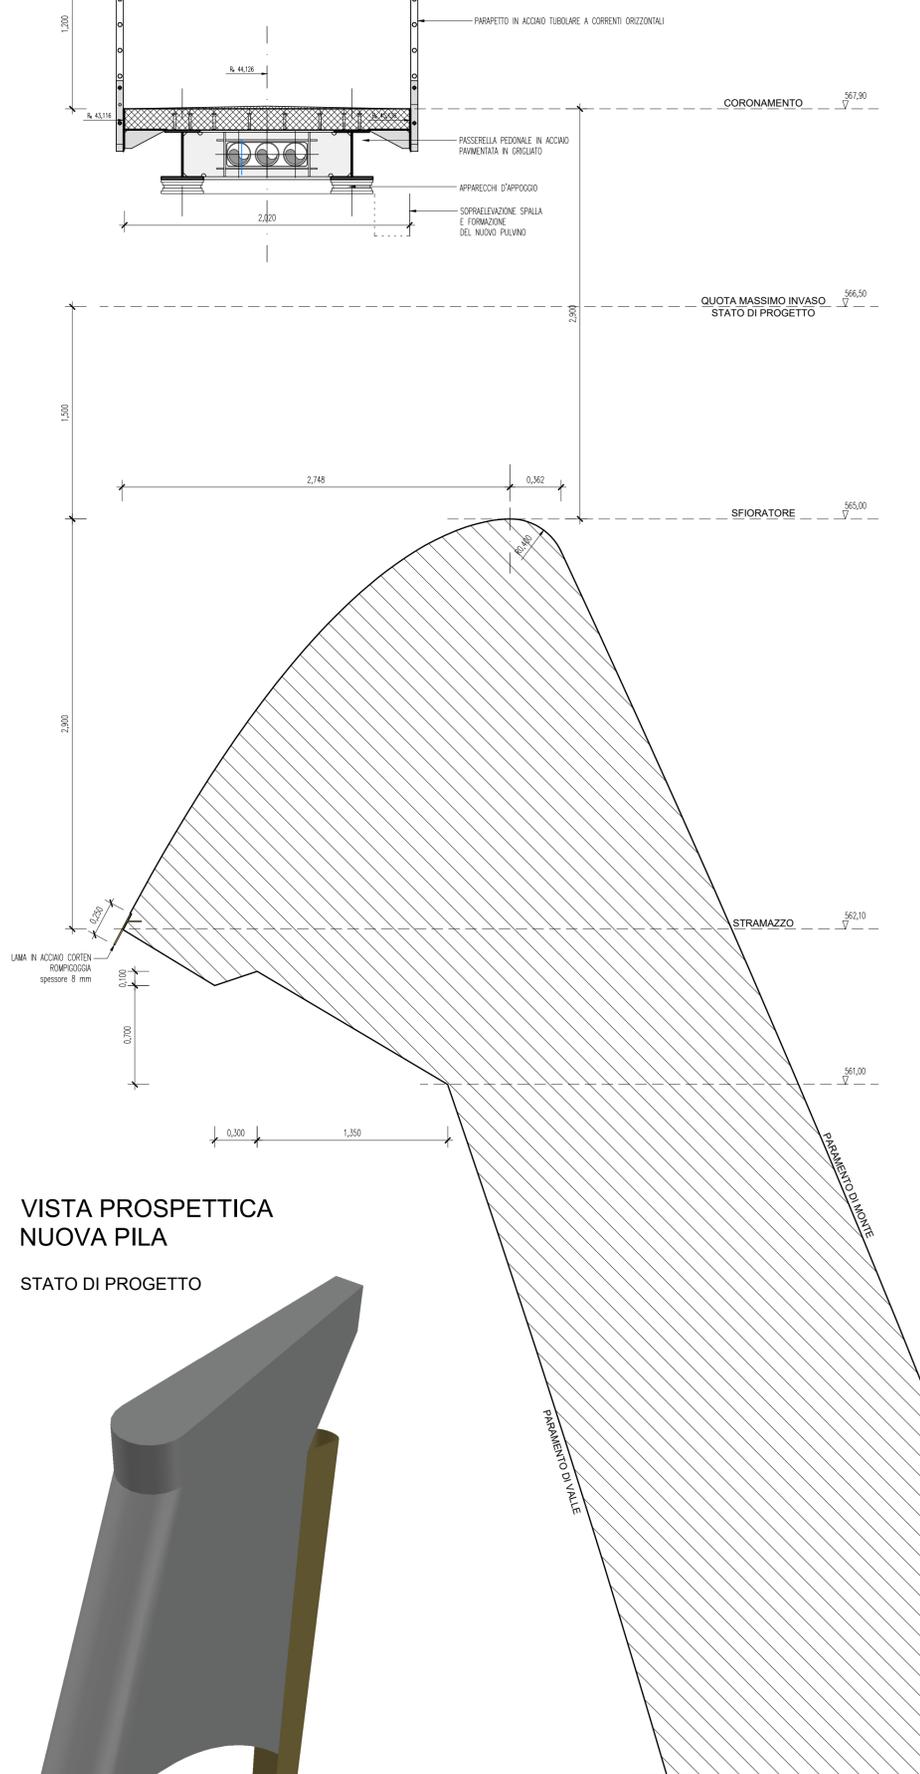


SEZIONE TRASVERSALE C-C - PILA

STATO DI PROGETTO
scala 1 : 25

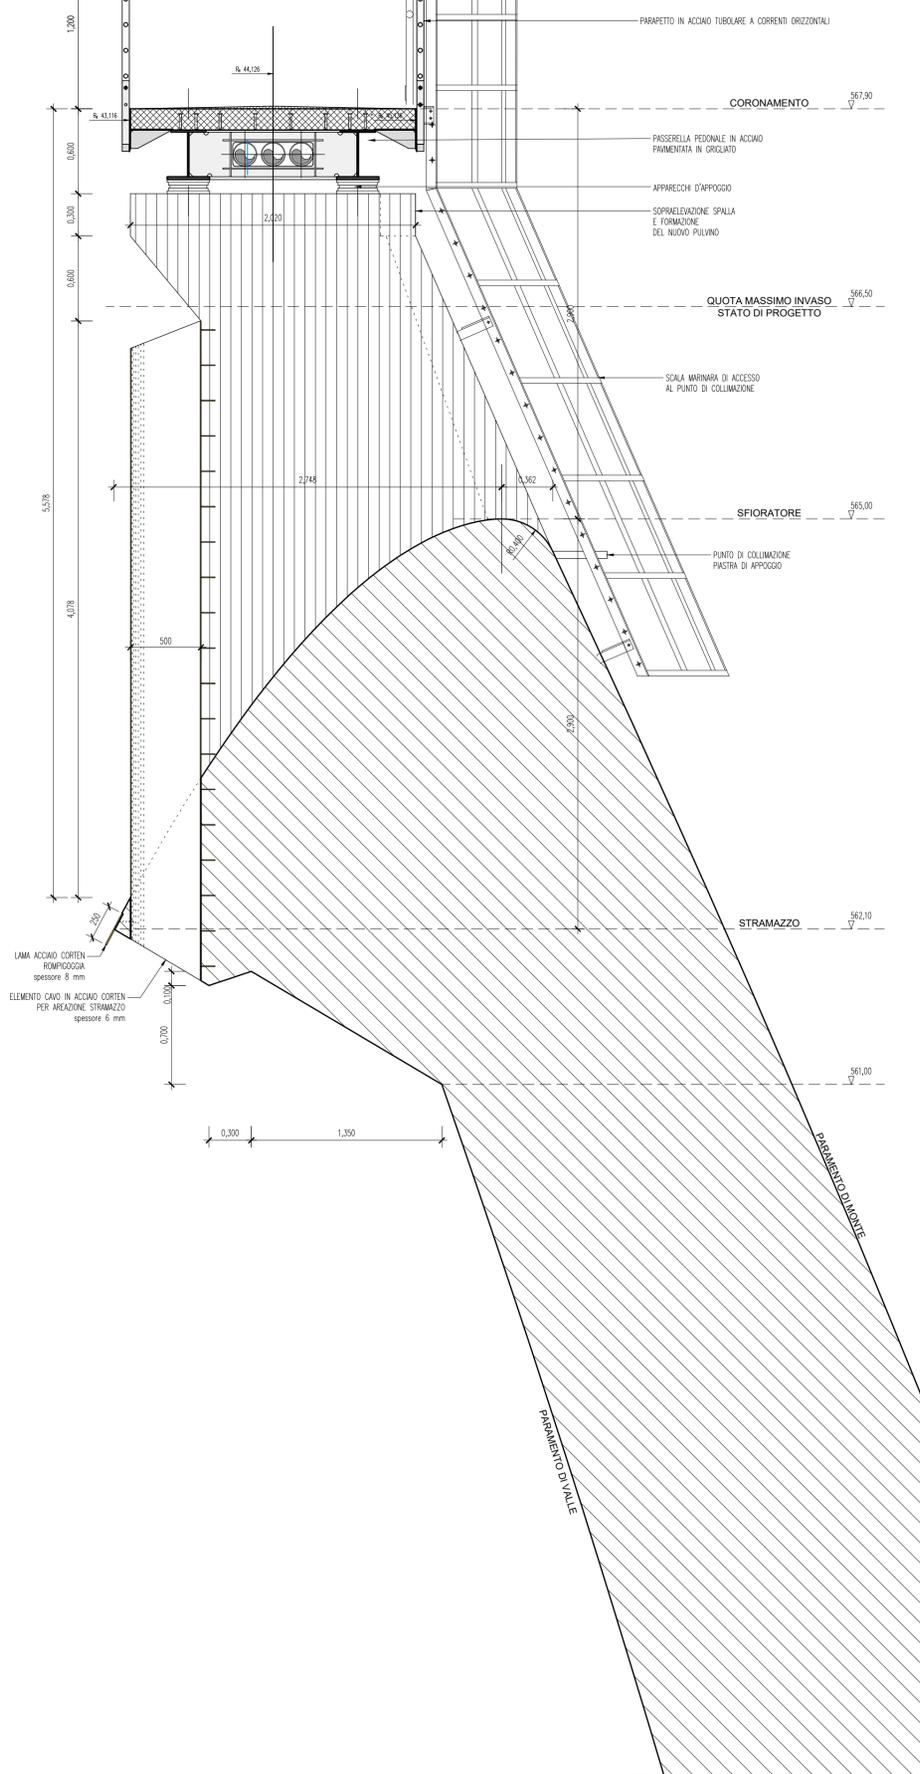


VISTA PROSPETTICA
NUOVA PILA

STATO DI PROGETTO

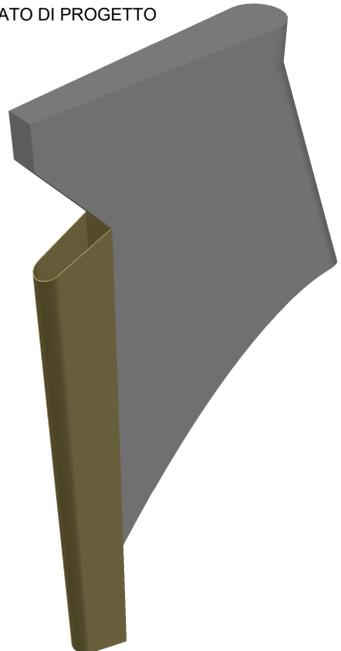

VISTA PROSPETTICA
NUOVA PILA

STATO DI PROGETTO

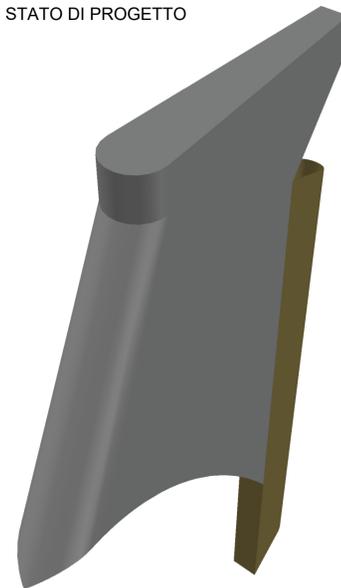

Data prima emissione:	04/10/2021	4							
Scala disegno:	VARIE	3							
Formato:	A1	2							
File disegno:	NCME_DEL_FILE	1							
File configurazione penne:	IC.ctb		Emis:	TS2	FRR	FRR	FRR	EMISSIONE PER APPROVAZIONE	04/10/2021
Dati			Agg:	BRB	FRR	FRR	FRR	Descrizione Revisione	Data
									Rev.

PRIMERO ENERGIA
DIGA DI VAL SCHENER

PROGETTO
ESECUTIVO

SFIORATORE
SEZIONI
STATO DI PROGETTO

commessa: 1288
fase progettuale: E-T310
revisione: 0
lavoro: 75

INGEGNERI
Consulenti

ORDINE DEGLI INGEGNERI DELLA PROV. DI TRENTO
dot. ing. RAFFAELE FERRARI
ISCRIZIONE ALBO N° 1114

PRIMERO ENERGIA S.p.A.