



PIANTA
STATO ATTUALE
scala 1 : 100

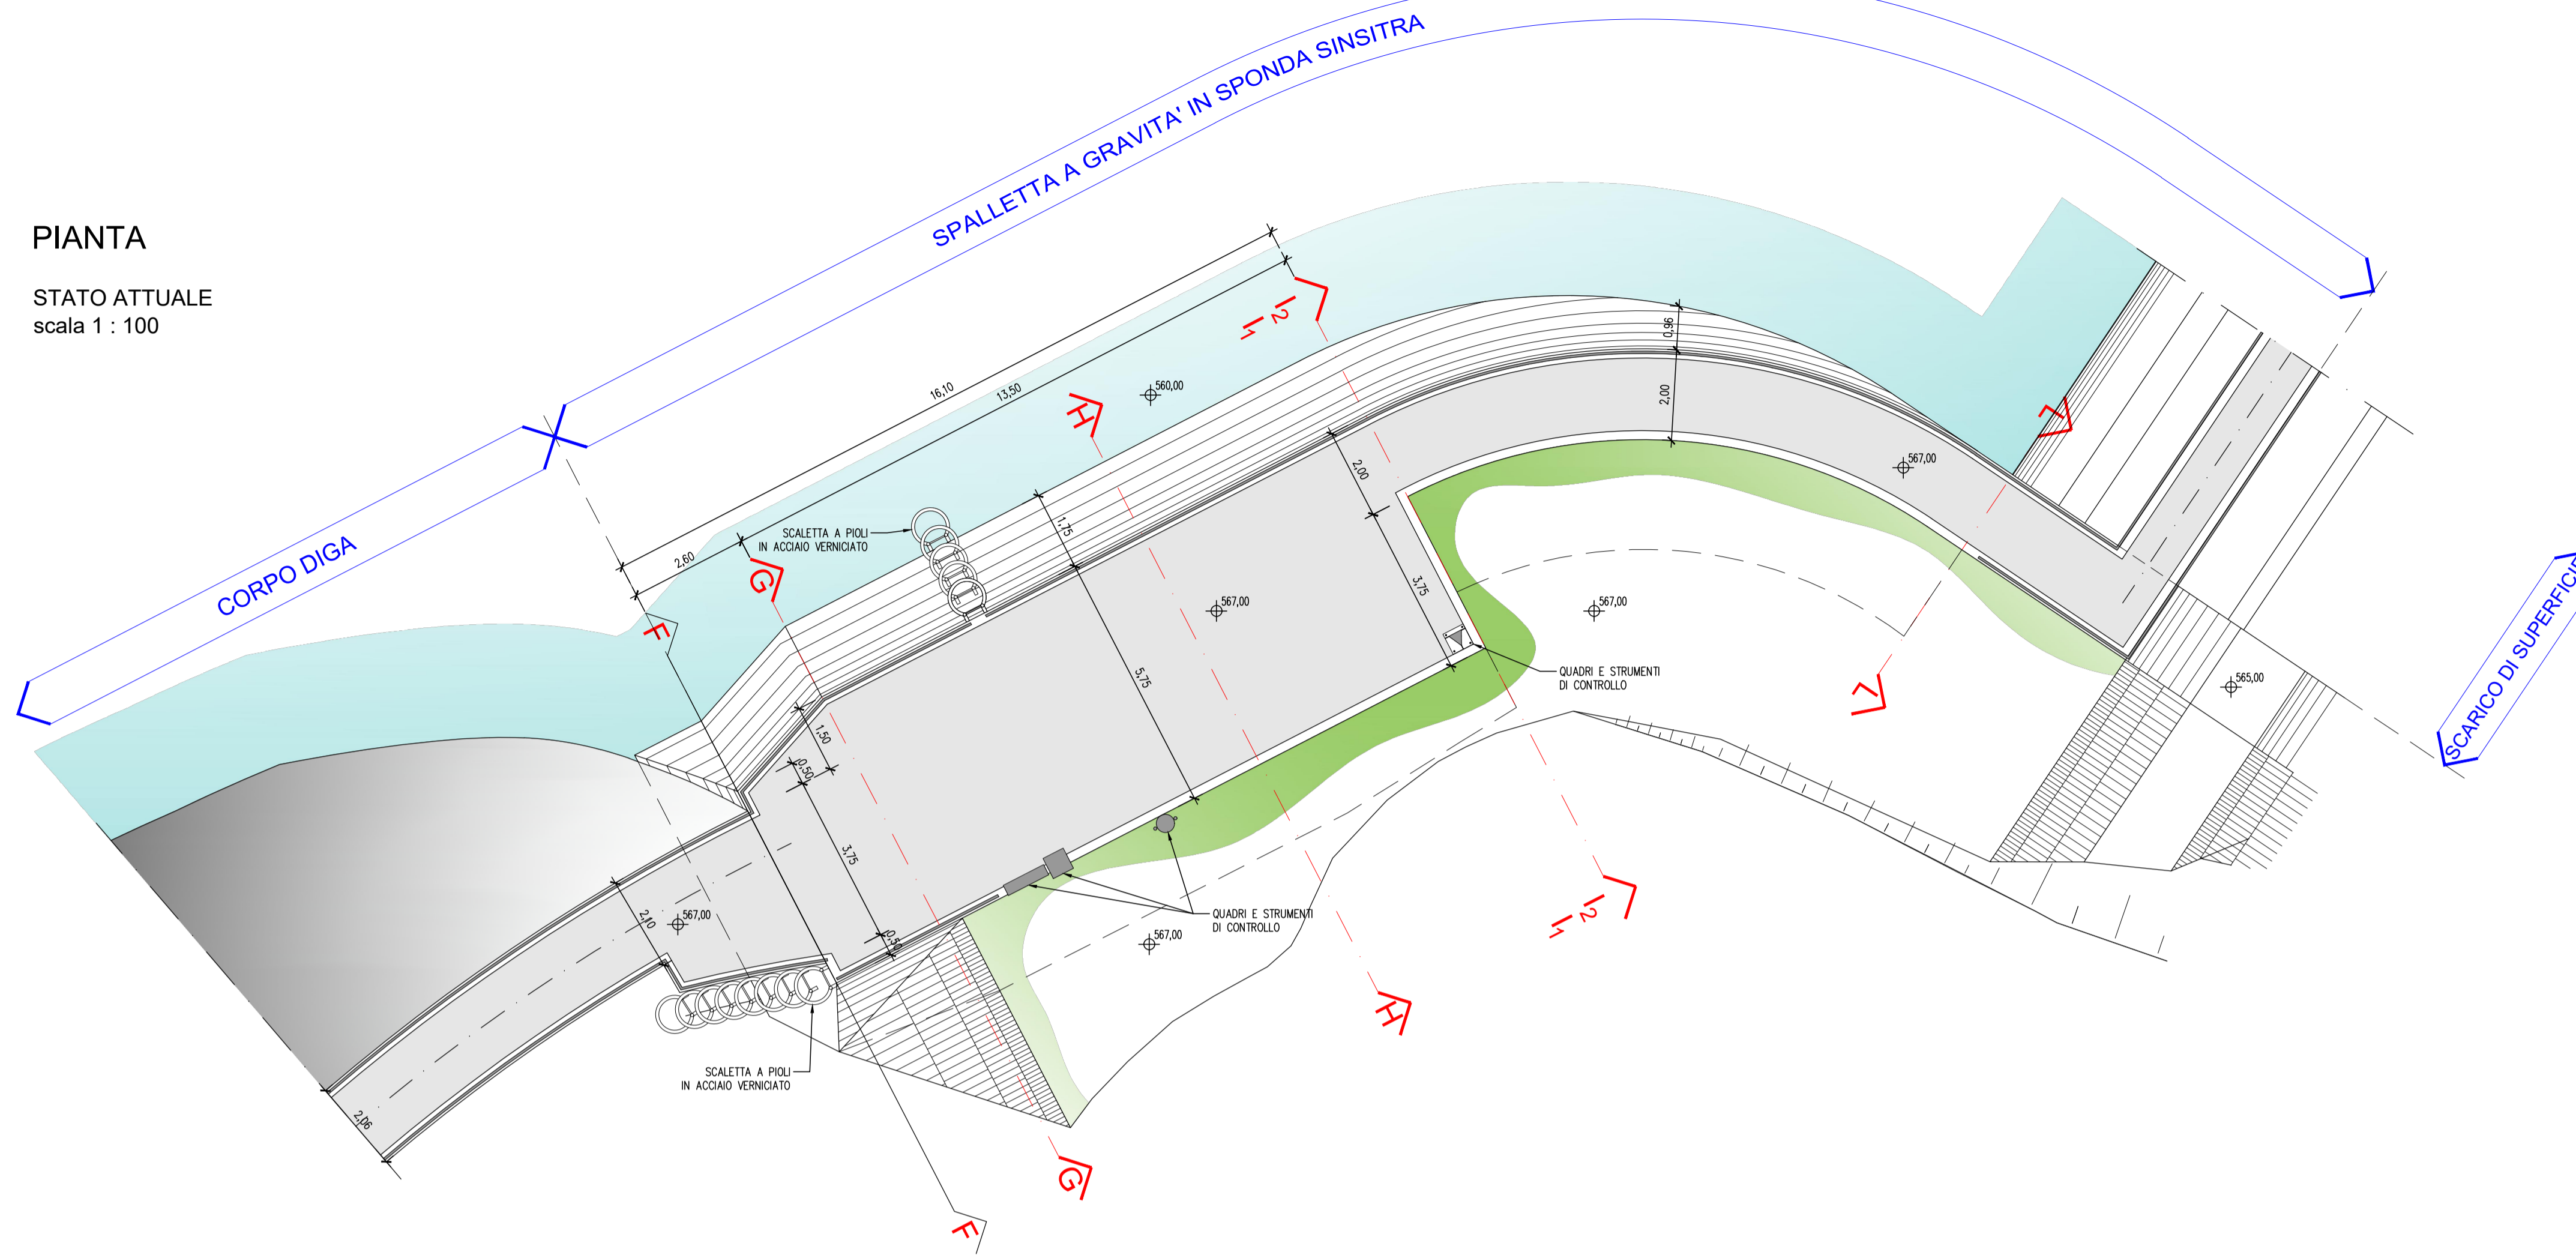

PIANTA
STATO DI PROGETTO
scala 1 : 100

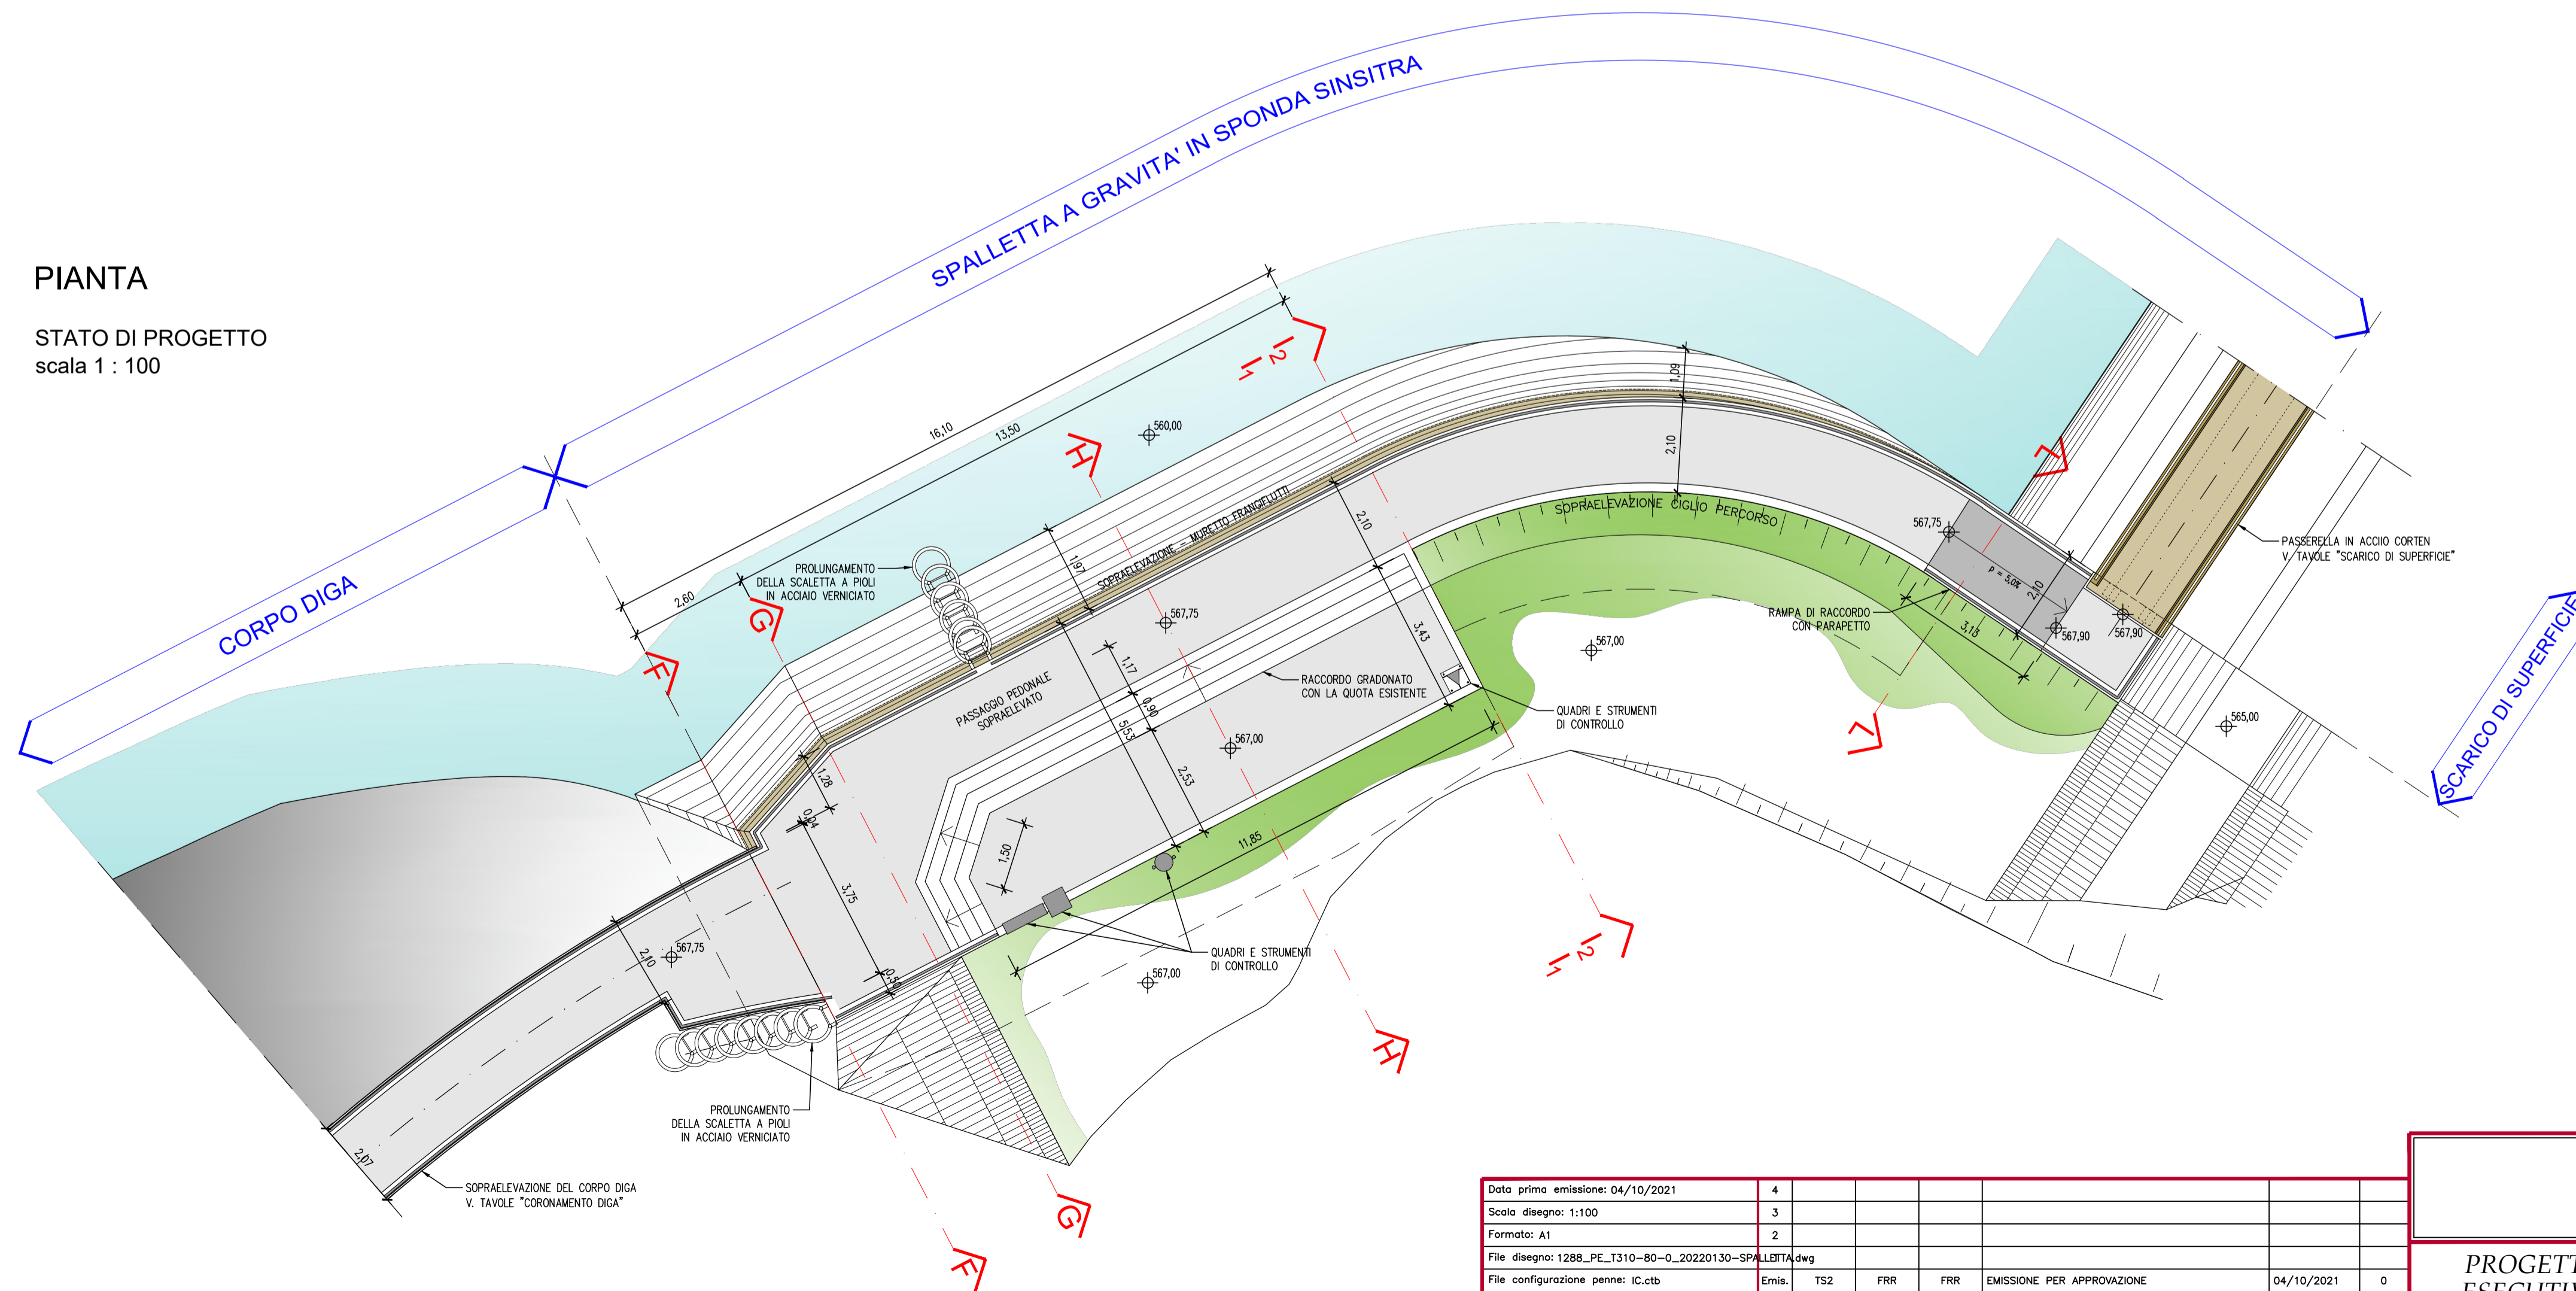

Data prima emissione: 04/10/2021	4							
Scala disegno: 1:100	3							
Formato: A1	2							
File disegno: 1288_PE_T310-B0-0_20220130-SPALLETTA.dwg								
File configurazione penne: ic.ctb	Emis:	TS2	FRR	FRR	EMISSIONE PER APPROVAZIONE	04/10/2021	0	
Dati	Agg:	BRB	FRR	FRR	Descrizione Revisione	Data	Rev.	

PRIMERO ENERGIA DIGA DI VAL SCHENER	
PROGETTO ESECUTIVO	SPALLETTA A GRAVITA' IN SPONDA SINISTRA PIANTA A QUOTA 567,00 + 567,90 STATO ATTUALE - STATO DI PROGETTO

PRIMERO ENERGIA S.p.A.

Ingegneri Consolenti

ORDINE DEGLI INGEGNERI DELLA PROV. DI TRENTO
dot. Ing. RAFFAELE FERRARI
ISCRIZIONE ALBO N° 1114

committente: PRIMERO ENERGIA S.p.A.

numero progetto: E-T310

revisione: 0

80