



SEZIONE O-O

STATO ATTUALE  
scala 1 : 100

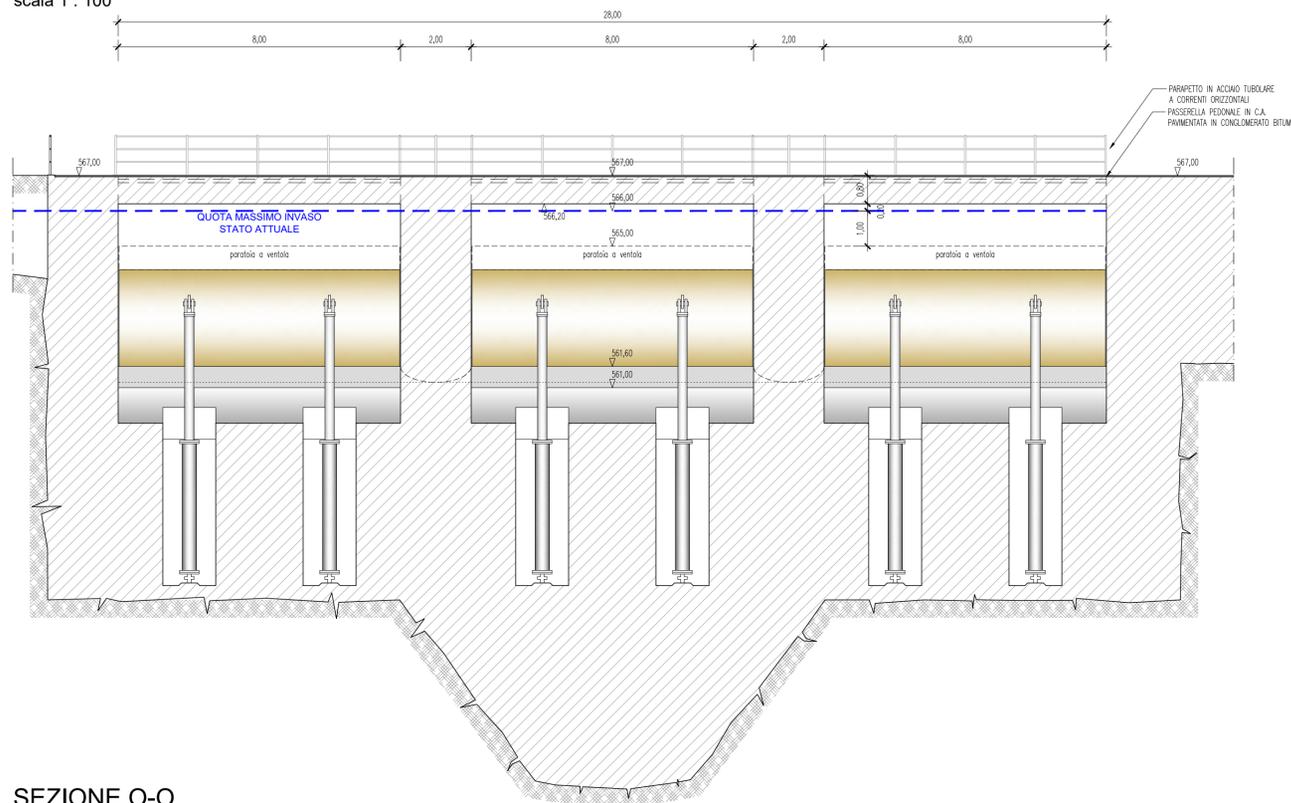


PROSPETTO DI MONTE

STATO ATTUALE  
scala 1 : 100

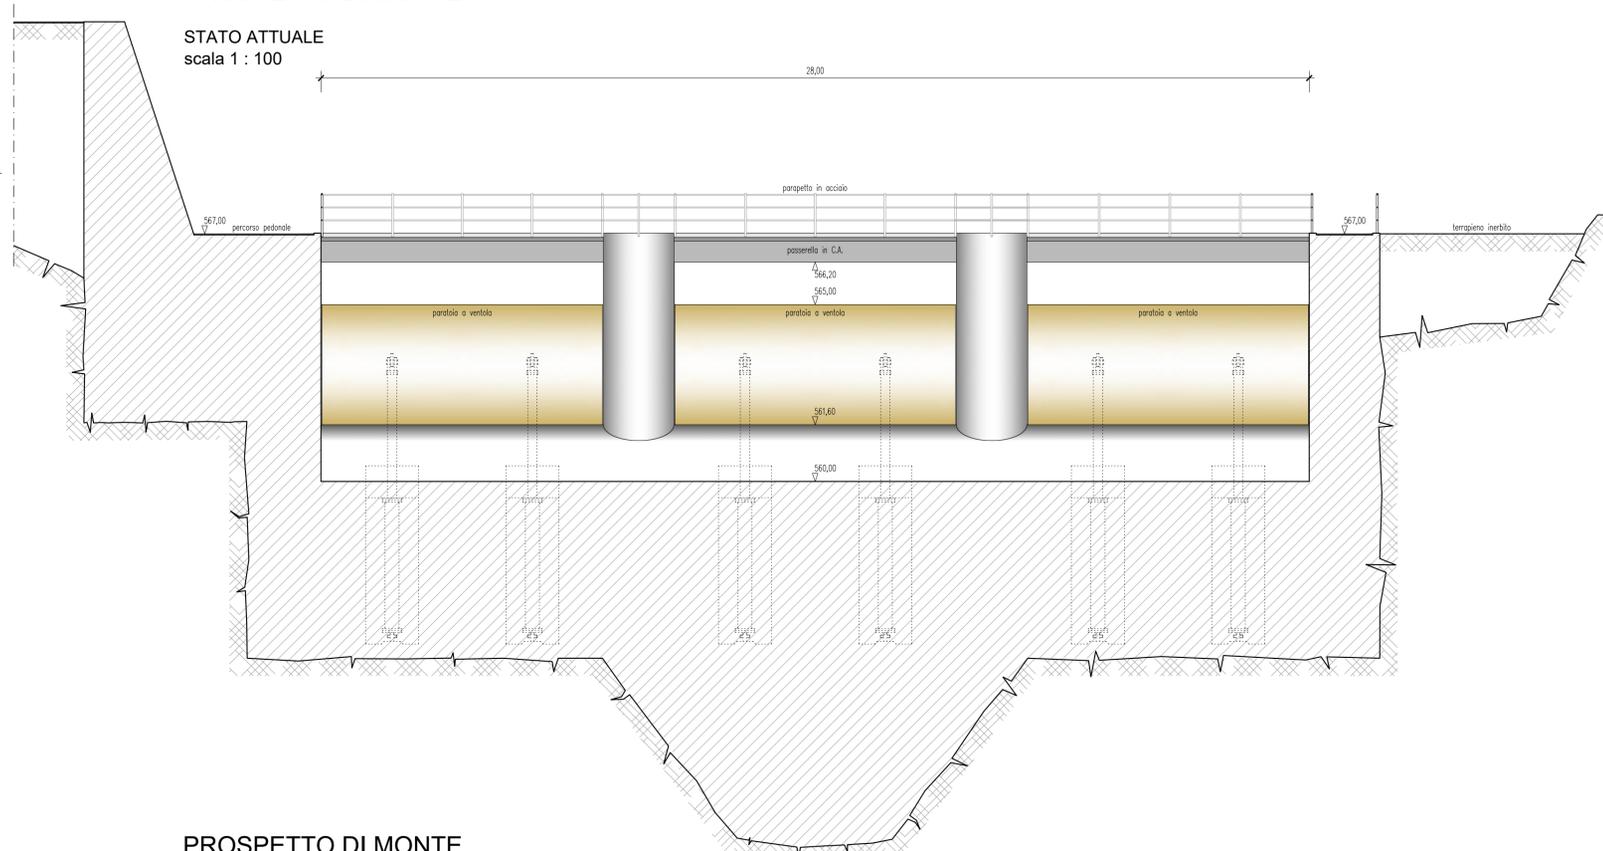


SEZIONE O-O

STATO DI PROGETTO  
scala 1 : 100

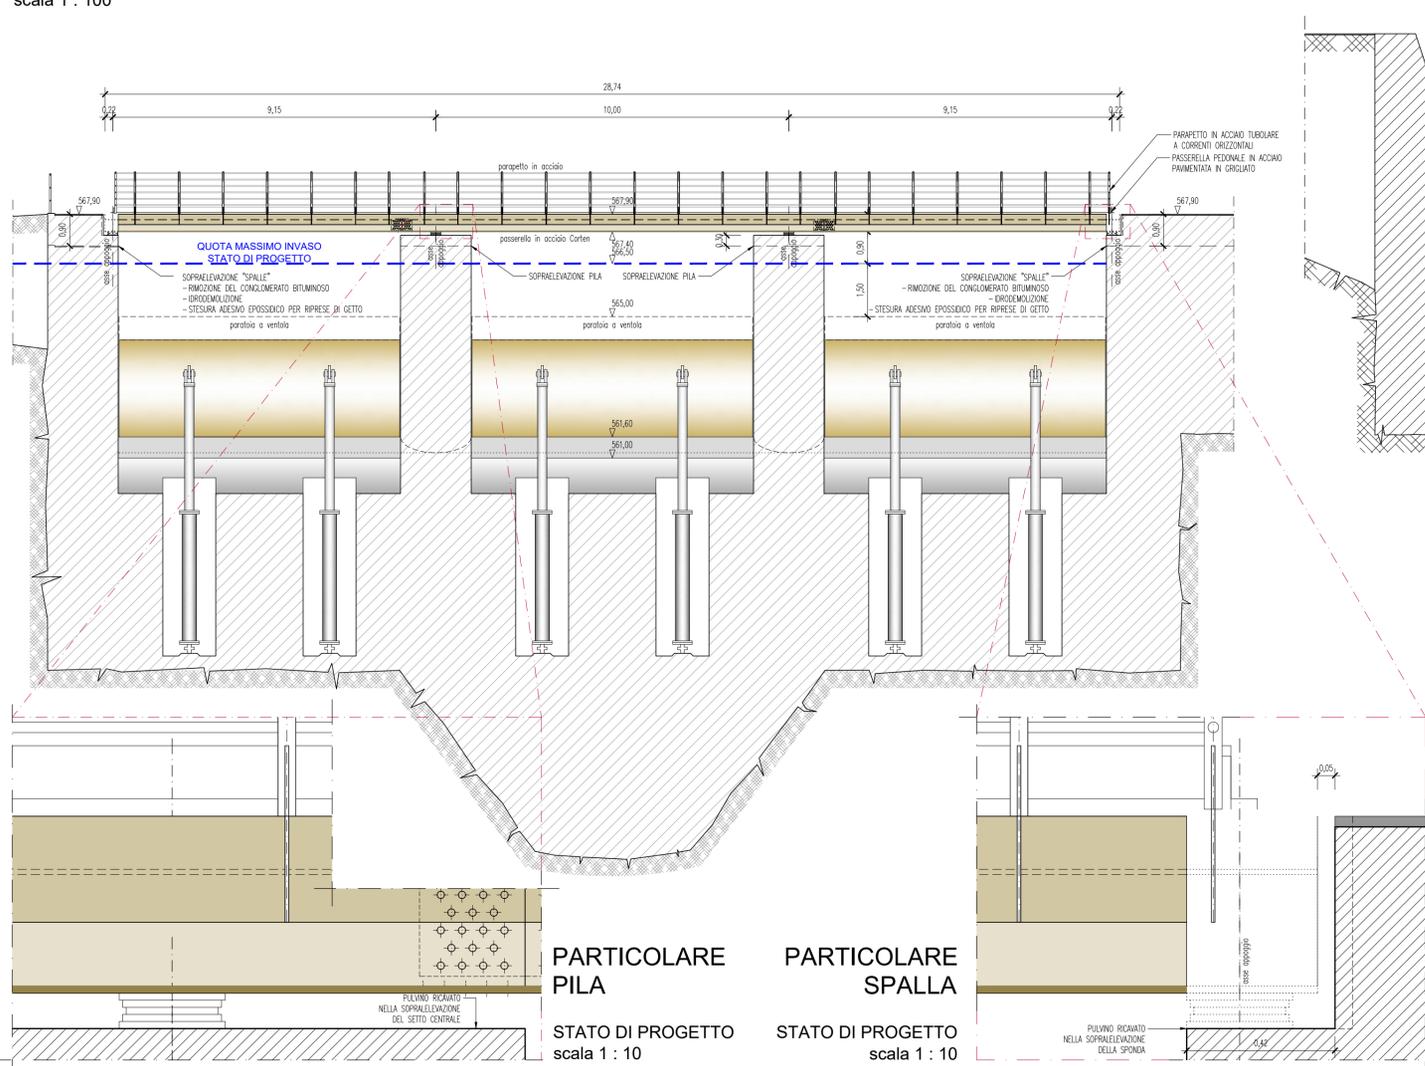

PROSPETTO DI MONTE

STATO DI PROGETTO  
scala 1 : 100

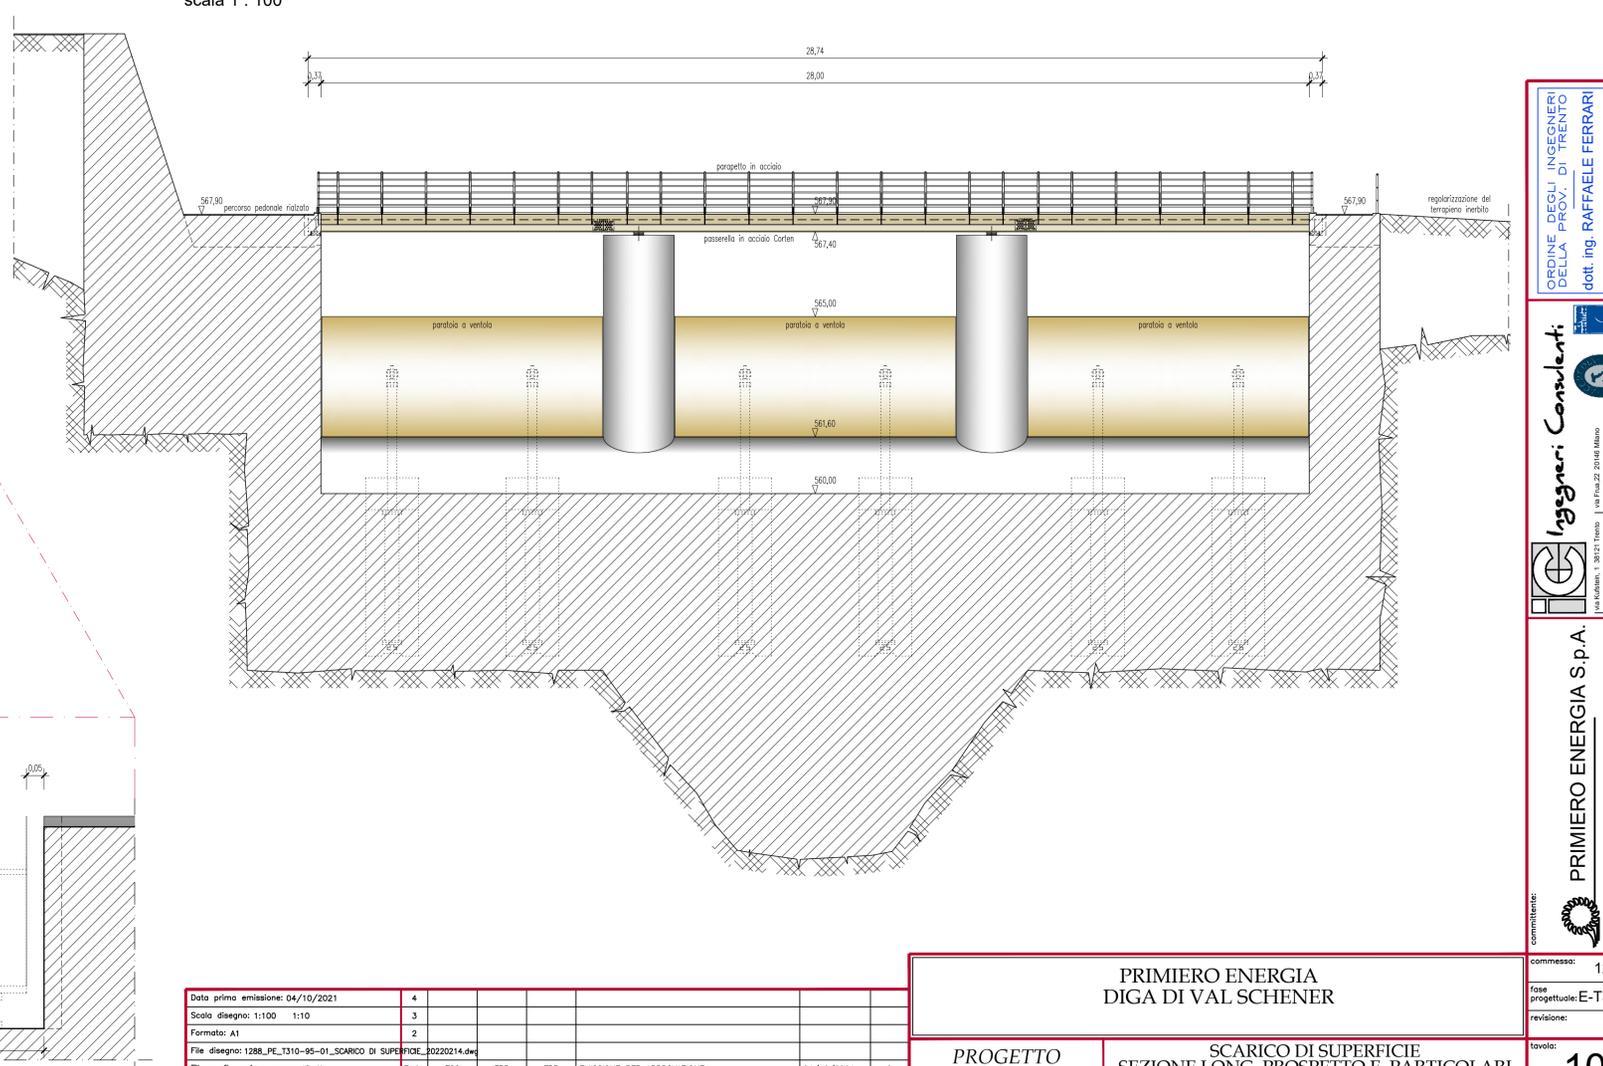

Data prima emissione:	04/10/2021	4							
Scala disegno:	1:100 1:10	3							
Formato:	A1	2							
File disegno:	1288_PE_T310-95-01_SCARICO DI SUPERFICIE_20220214.dwg								
File configurazione penne:	IC.ctb	Emis.	TS2	FRR	FRR	EMISSIONE PER APPROVAZIONE	04/10/2021	0	
Dati		Agg.	BRB	FRR	FRR	Descrizione Revisione	Data	Rev.	

PRIMERO ENERGIA  
DIGA DI VAL SCHENER

PROGETTO  
ESECUTIVO

SCARICO DI SUPERFICIE  
SEZIONE LONG. PROSPETTO E PARTICOLARI  
STATO ATTUALE / STATO DI PROGETTO

ORDINE DEGLI INGEGNERI  
DELLA PROV. DI TRENTO  
dot. ing. RAFFAELE FERRARI  
ISCRIZIONE ALBO N° 1114

Ingegneri Consolenti

PRIMERO ENERGIA S.p.A.

committo: 1288  
fase progetto: E-T310  
revisione: 0  
tavolo: 105