## SEZIONE TRASVERSALE TIPO P-P

STATO ATTUALE
scala 1 : 50

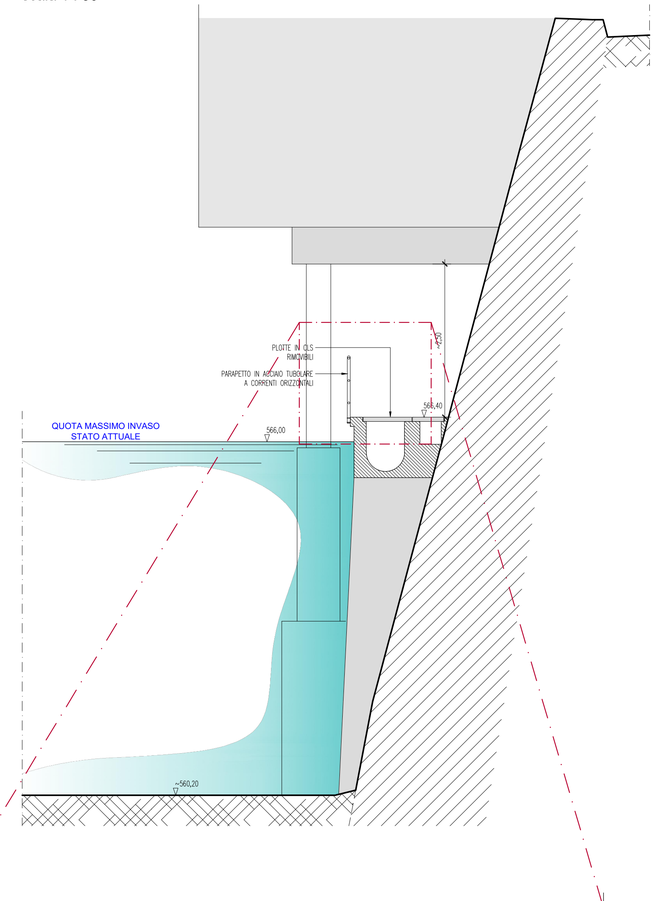


## SEZIONE TRASVERSALE TIPO P-P

STATO DI PROGETTO
scala 1 : 50

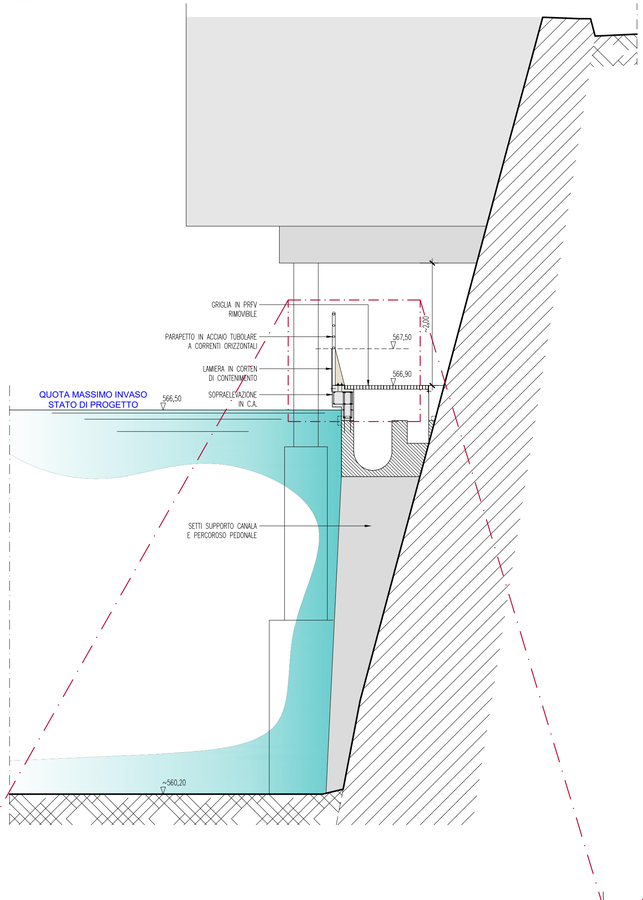


## SEZIONE TRASVERSALE TIPO Q-Q

STATO ATTUALE
scala 1 : 50

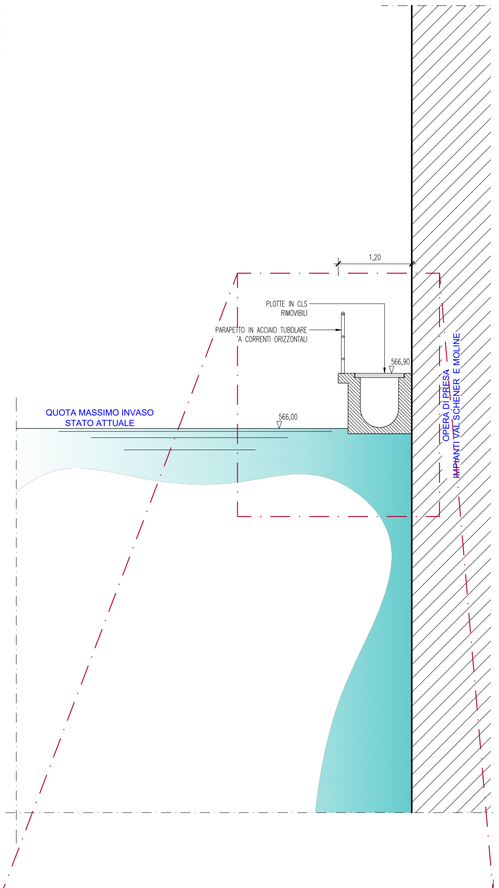


## SEZIONE TRASVERSALE TIPO Q-Q

STATO DI PROGETTO
scala 1 : 50

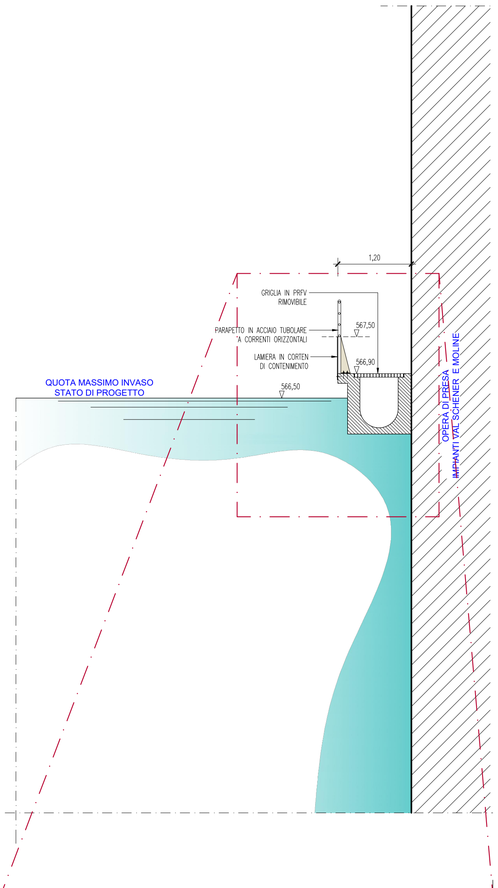


## PARTICOLARE

scala 1 : 20

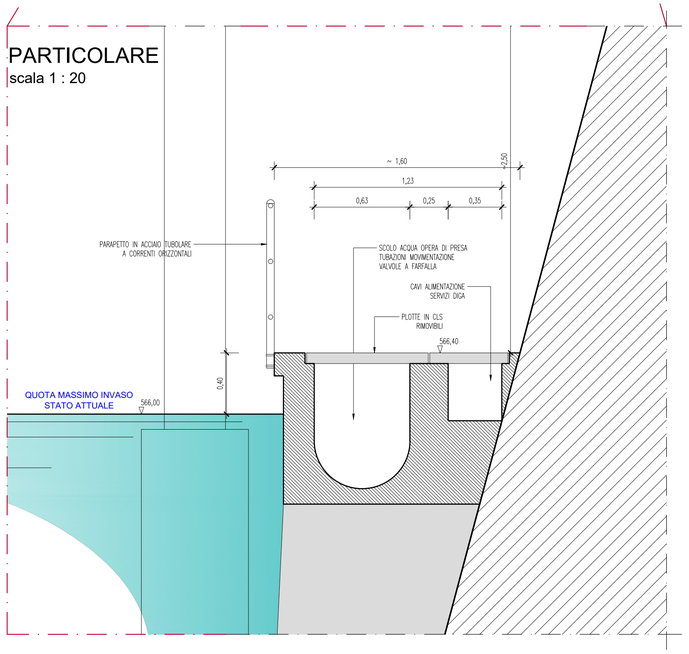


## PARTICOLARE

scala 1 : 20

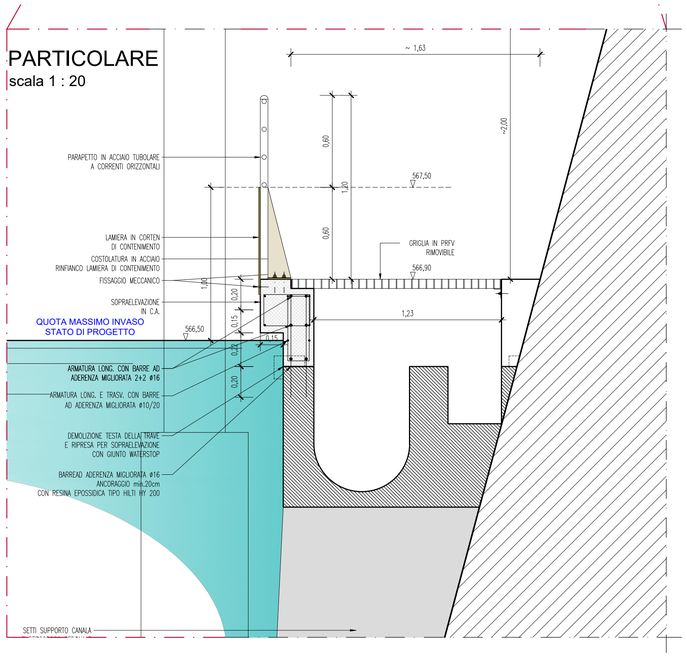


## PARTICOLARE

scala 1 : 20

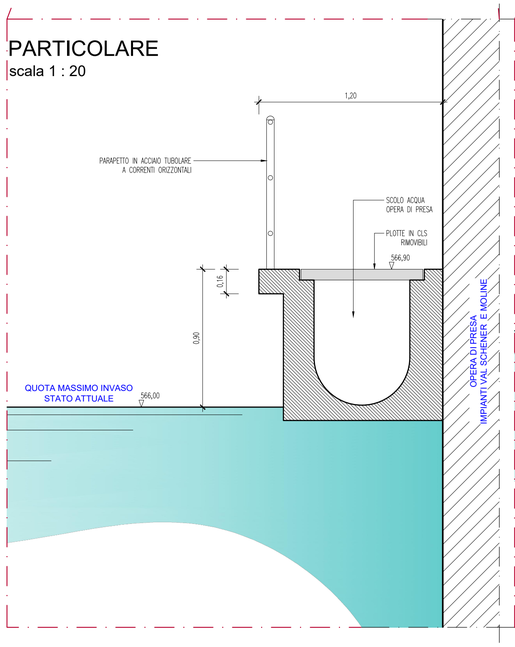


## PARTICOLARE

scala 1 : 20

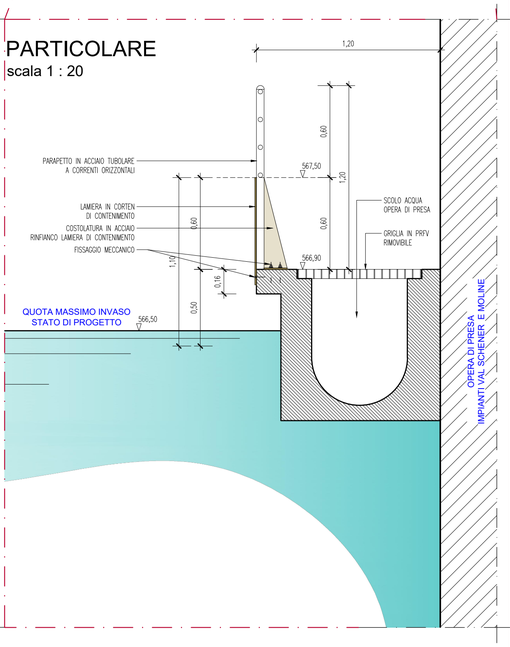


| | | | | | | | |
|---|---|---|---|---|---|---|---|
| Data prima emissione: 04/10/2021 | 4 | | | | | | |
| Scala disegno: 1:50 1:20 | 3 | | | | | | |
| Formato: A1 | 2 | | | | | | |
| File disegno: 1288_PE_T310-95-01_SCARICO DI SUPERFICIE_20220214.dwg | 1 | | | | | | |
| File configurazione penne: IC.ctb | Emis. | TS2 | FRR | FRR | EMISSIONE PER APPROVAZIONE | 04/10/2021 | 0 |
| Dati | Agg. | BRB | FRR | FRR | Descrizione Revisione | Data | Rev. |

PRIMIERO ENERGIA
DIGA DI VAL SCHENER

*PROGETTO ESECUTIVO*

PERCORSO DIGA - COMANDO - OPERA DI PRESA
SEZIONI P-P e Q-Q TRASVERSALI TIPO
STATO ATTUALE / STATO DI PROGETTO

commessa: 1288
fase progettuale: E-T310
revisione: 0
tavola: 110

committente: PRIMIERO ENERGIA S.p.A.


Ingegneri Consulenti
Via Kufstein, 1 38121 Trento | via Friuli,22 20146 Milano
tel. 0461 390.043 | tel. 02.48.51.88.62
info@ingegnericonsulenti.com | www.ingegnericonsulenti.com



Questo elaborato è di proprietà della Ingegneri Consulenti s.r.l. e non può essere riprodotto o utilizzato senza autorizzazione scritta.



ORDINE DEGLI INGEGNERI DELLA PROV. DI TRENTO
dott. ing. RAFFAELE FERRARI
ISCRIZIONE ALBO N° 1114