CONTAINER TRAFO + INVERTER
Pnt =3,15 MVA, Pni = 2x 1,575 MW - Scala 1:20

PIANTA VISTA DALL'ALTO

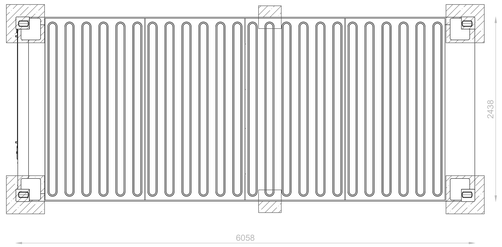

PROSPETTO FRONTALE

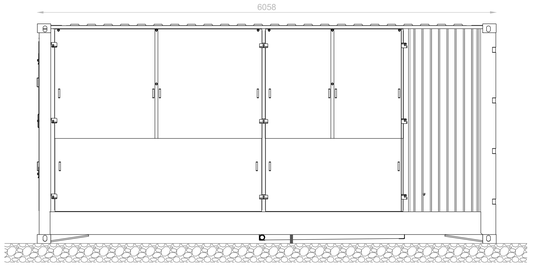

PROSPETTO POSTERIORE

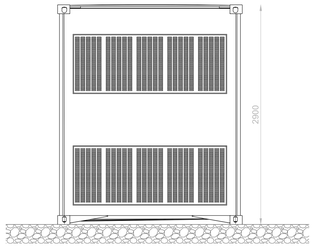

PROSPETTO ANTERIORE

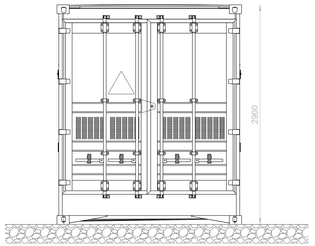

CONTAINER BESS - Cn=3,368 MWh - Scala 1:20

PROSPETTO FRONTALE

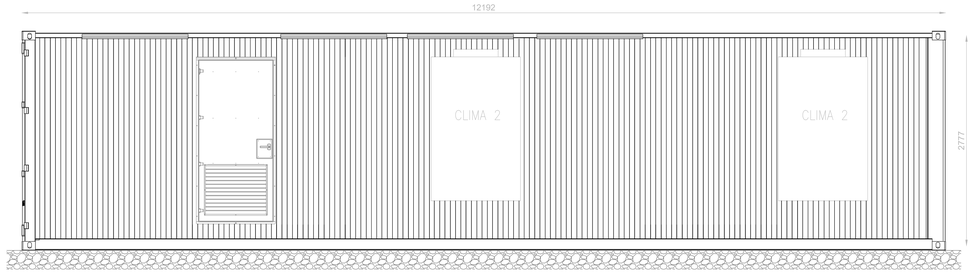

PROSPETTO LATERALE

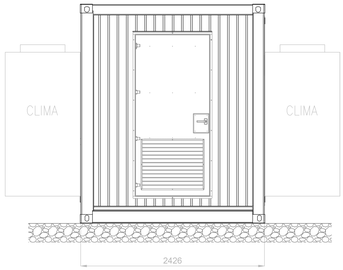

PROSPETTO FRONTALE

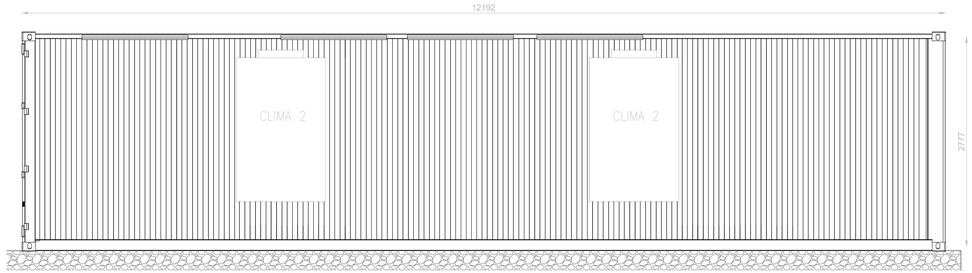

PROSPETTO LATERALE

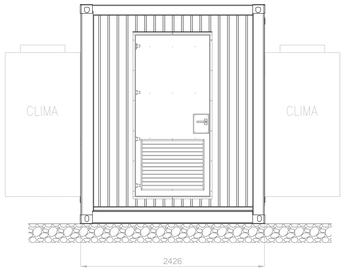

VISTA DALL'ALTO

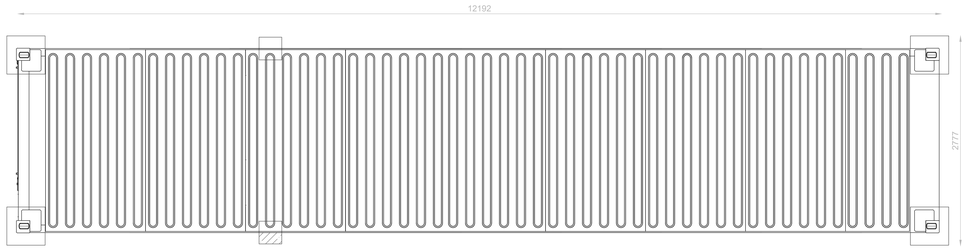

REGIONE SARDEGNA
Provincia del Medio Campidano
COMUNE DI SERRAMANNA

PARCO AGRIVOLTAICO "PIMPISU"
CON SISTEMA DI ACCUMULO (BESS) INTEGRATO
- COMUNE DI SERRAMANNA (VS) -

Progetto: PROGETTO DEFINITIVO		SASE-FVS-TP17
Titolo: **SISTEMA DI ACCUMULO BESS DISEGNI COSTRUTTIVI**		Cod.elab. / SCALA 1:20

Data	Rev.	Descrizione	Elab.	Contr.	Appr.
Febbraio 2022	0	Emissione per procedura di VIA	IAT	GF	SASE

A cura di:
I.A.T. Consulenza e progetti S.r.l.
Dott. Ing. Giuseppe Frongia
Gruppo di lavoro:
Ing. Giuseppe Frongia
Ing. Giuseppe Frongia(modellazione)
Ing. Marianna Barbarino
Ing. Enrica Balzella
Ing. Elisa Rosanna
Dott. Geol. Maria Francesca Lobina
Dott. Nat. Maurizio Medda
Dott. Nat. Fabio Scherma
Dott. Geol. Mauro Pompei
Ing. Elisa Rosyfi
Dott. Forestale Gianluca Serra
Dott. Nat. Fabio Scherma
Dott. Matteo Tanti (Archeologo)

Progettazione:
Dott. Ing. Giuseppe Frongia
ORDINE INGEGNERI PROVINCIA CAGLIARI
N. 3655 Dott. Ing. Giuseppe Frongia

Il Committente:

Committente:
Sardinia Agro Solar Energy S.r.l.
Via G.Mameli, 25 - 20122 Genova (GE)

iat CONSULENZA E PROGETTI
www.iatprogetti.it

AO	ANALISI ACUSTICA - Valore assoluto immissione - Rapp.ambiente	ANALISI ACUSTICA - Valore assoluto immissione - Rapp.ambiente	2021/0280
Formato	Filtr angolo	Tipo di sporgenza	Codice gerarchia

Elaborazioni I.A.T. Consulenza e progetti S.r.l. con sede unica - Via Michele Giua n.1 - 09122 Cagliari. Tel./Fax. +39-070-4585757
Il presente elaborato è di sola informazione tecnica non ha valenza di documento ufficiale e pertanto qualsiasi proprietà intellettuale è di esclusiva proprietà della I.A.T. Consulenza e progetti S.r.l. e non può essere riprodotto o utilizzato per qualsiasi scopo senza autorizzazione scritta da parte della proprietà.