




**SEZIONI RAPPRESENTATIVE - PROFILO 1 - SCALA 1:200**

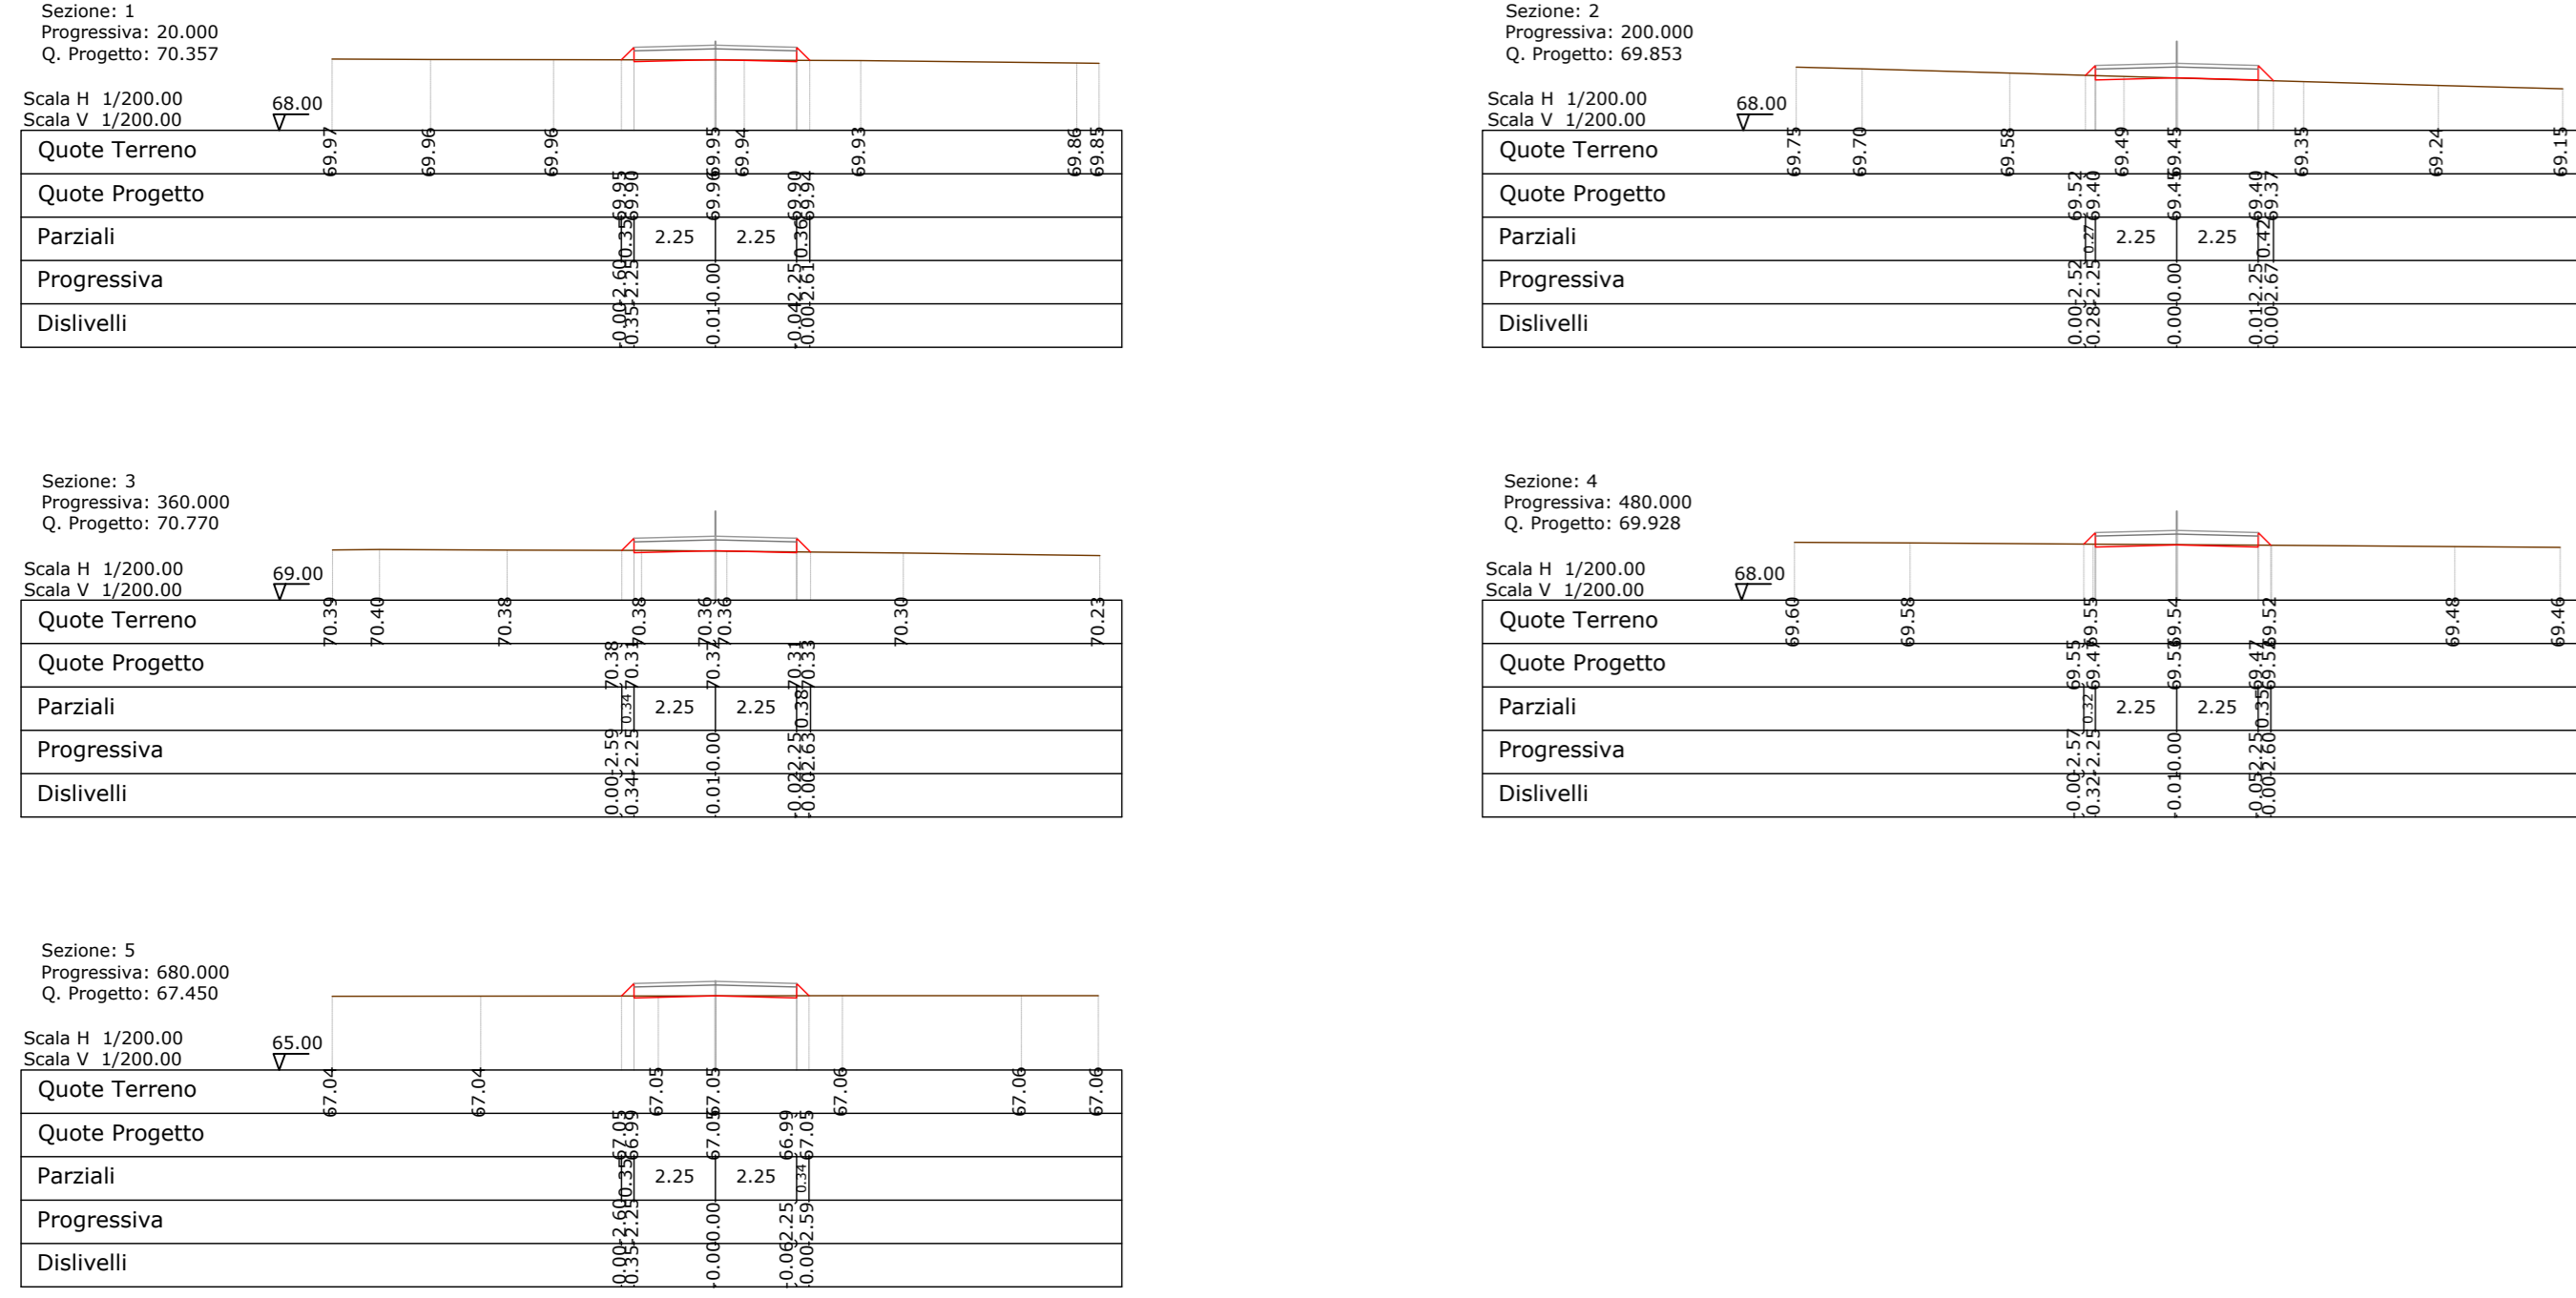


**PROFILO TRACCIATO 1 - Scala 1:1.000**

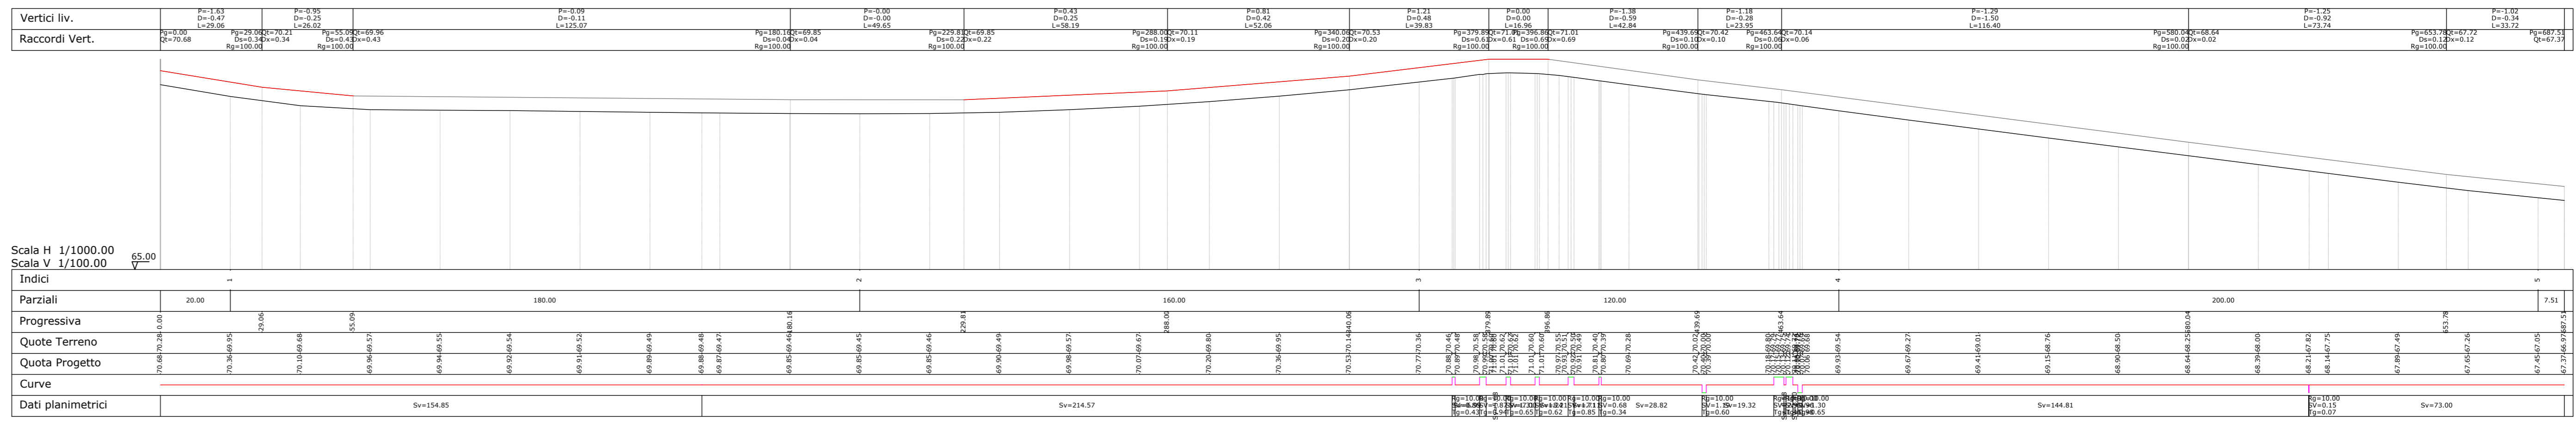


**SEZIONI RAPPRESENTATIVE - PROFILO 2 - SCALA 1:200**

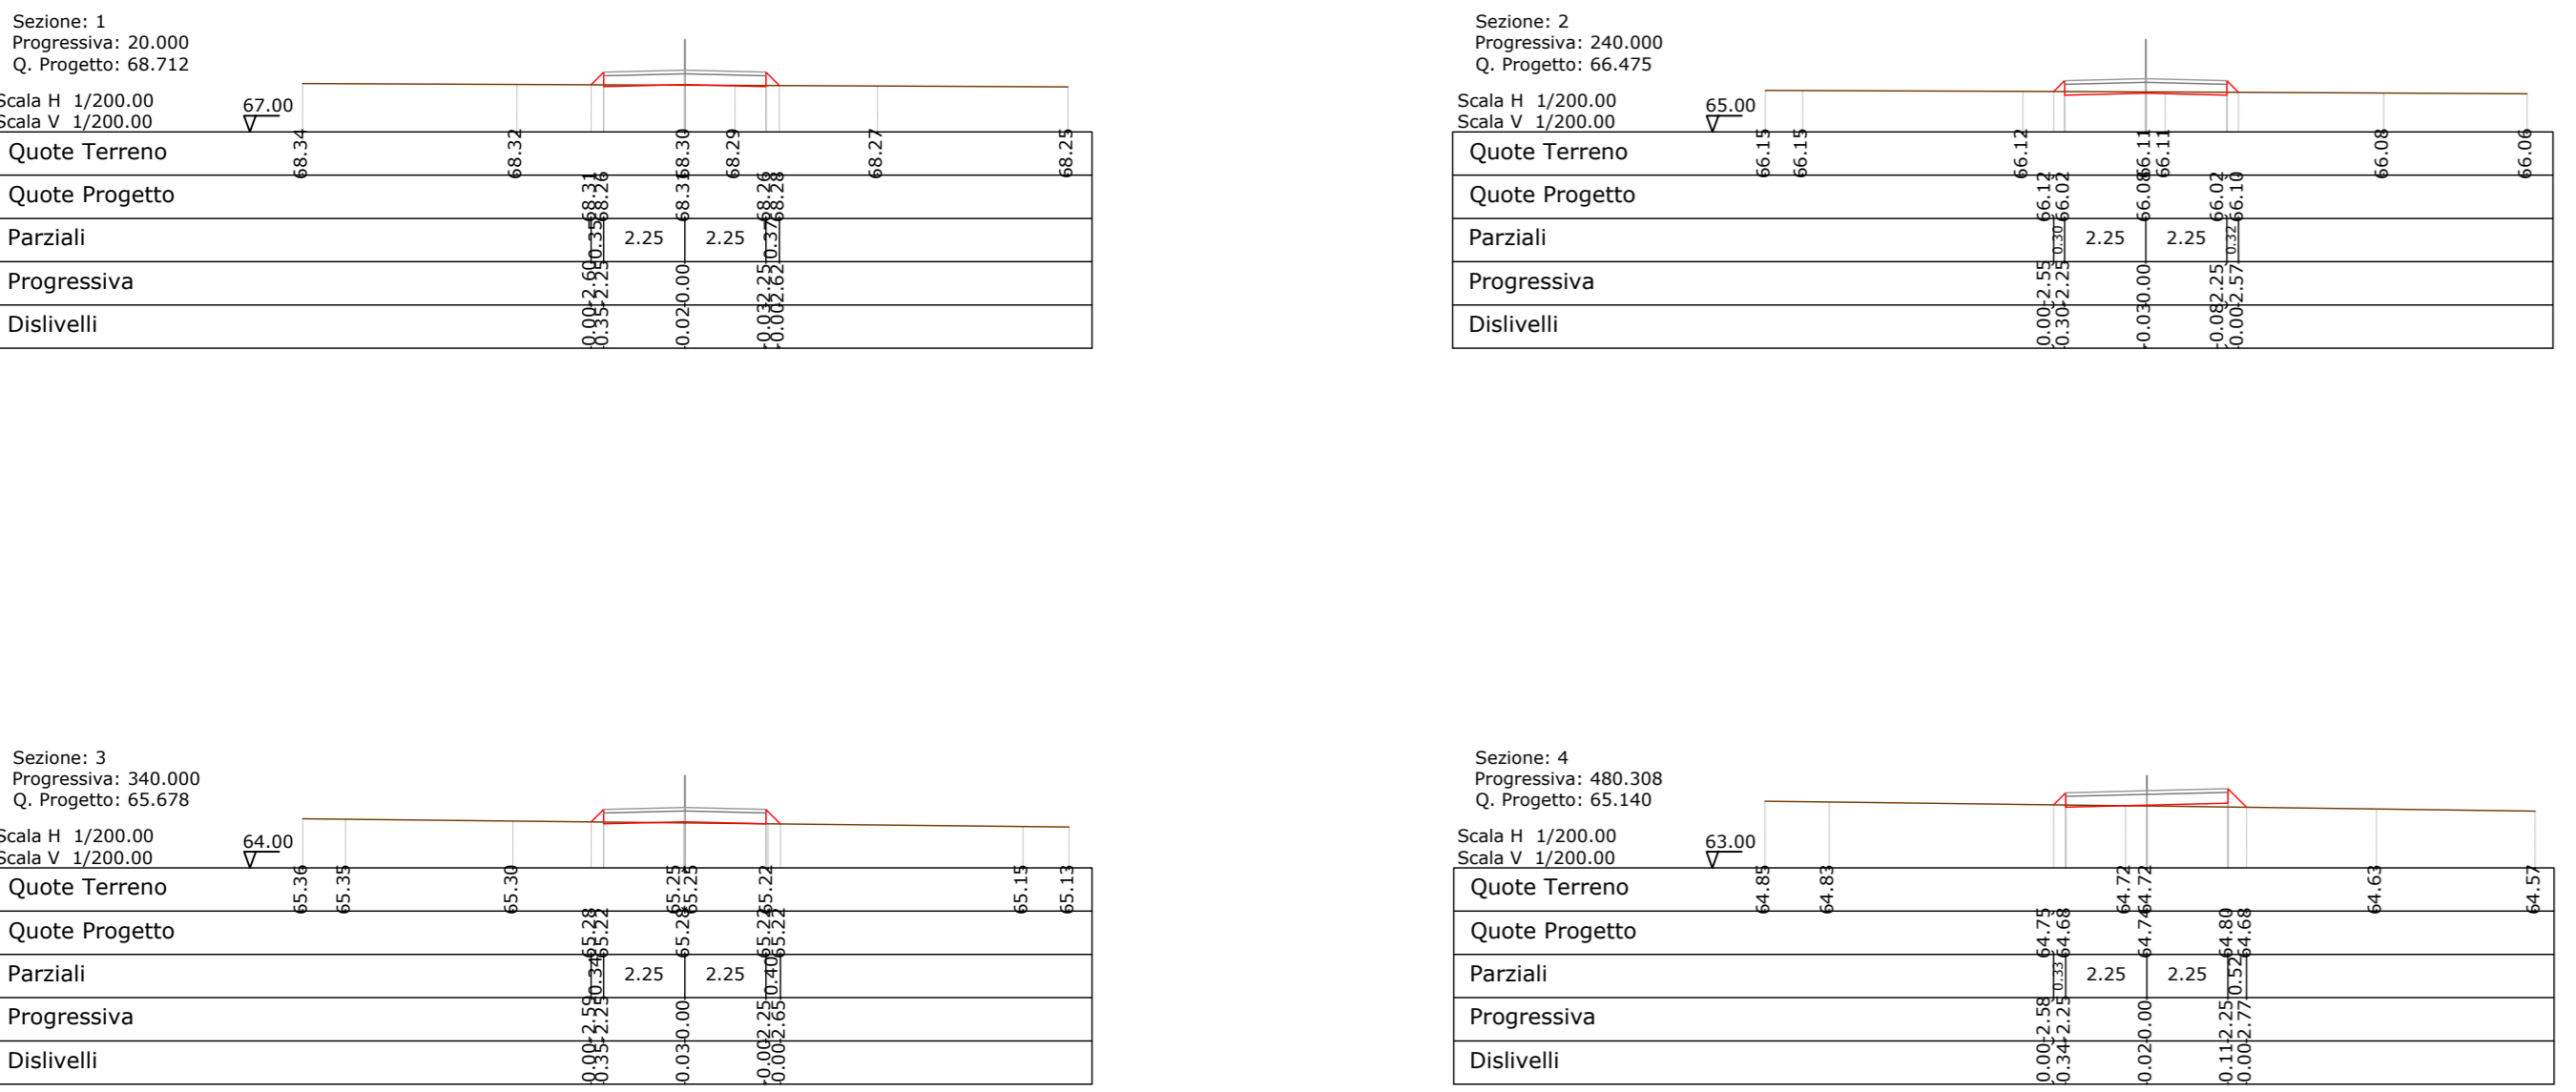


**PROFILO TRACCIATO 2 - Scala 1.1000**

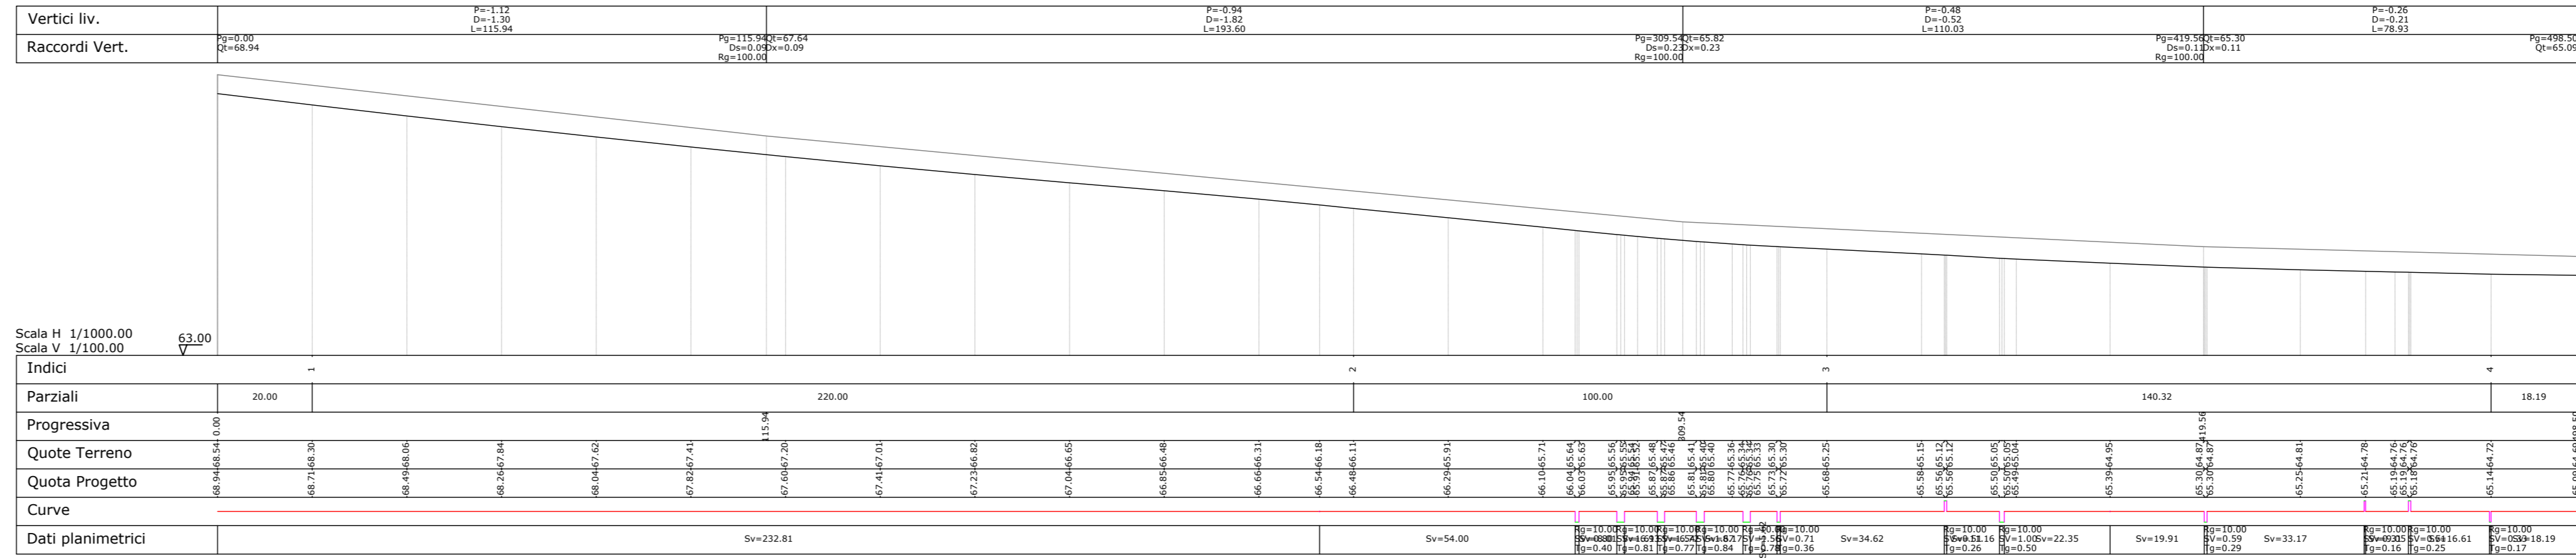


**PLANIMETRIA DI RIFERIMENTO - Scala 1:10.000**

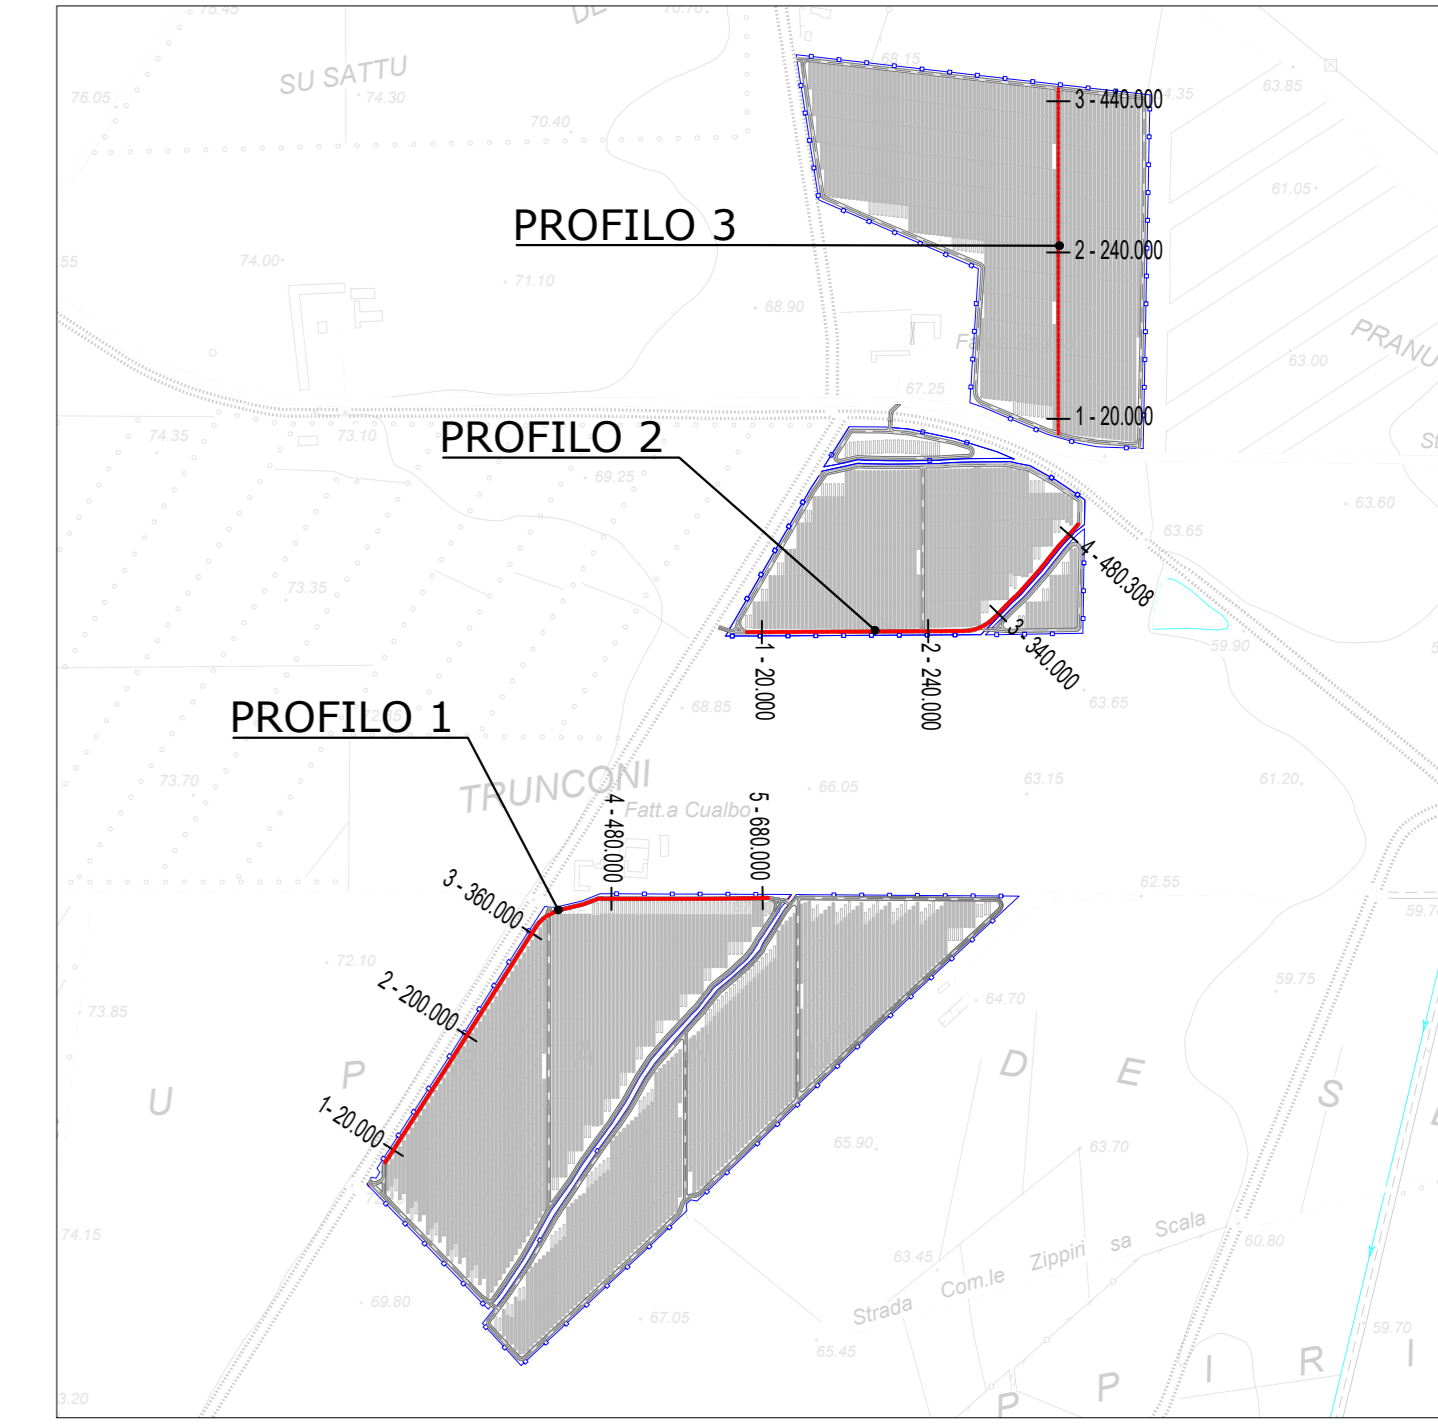

**SEZIONI RAPPRESENTATIVE - PROFILO 3 - SCALA 1:200**

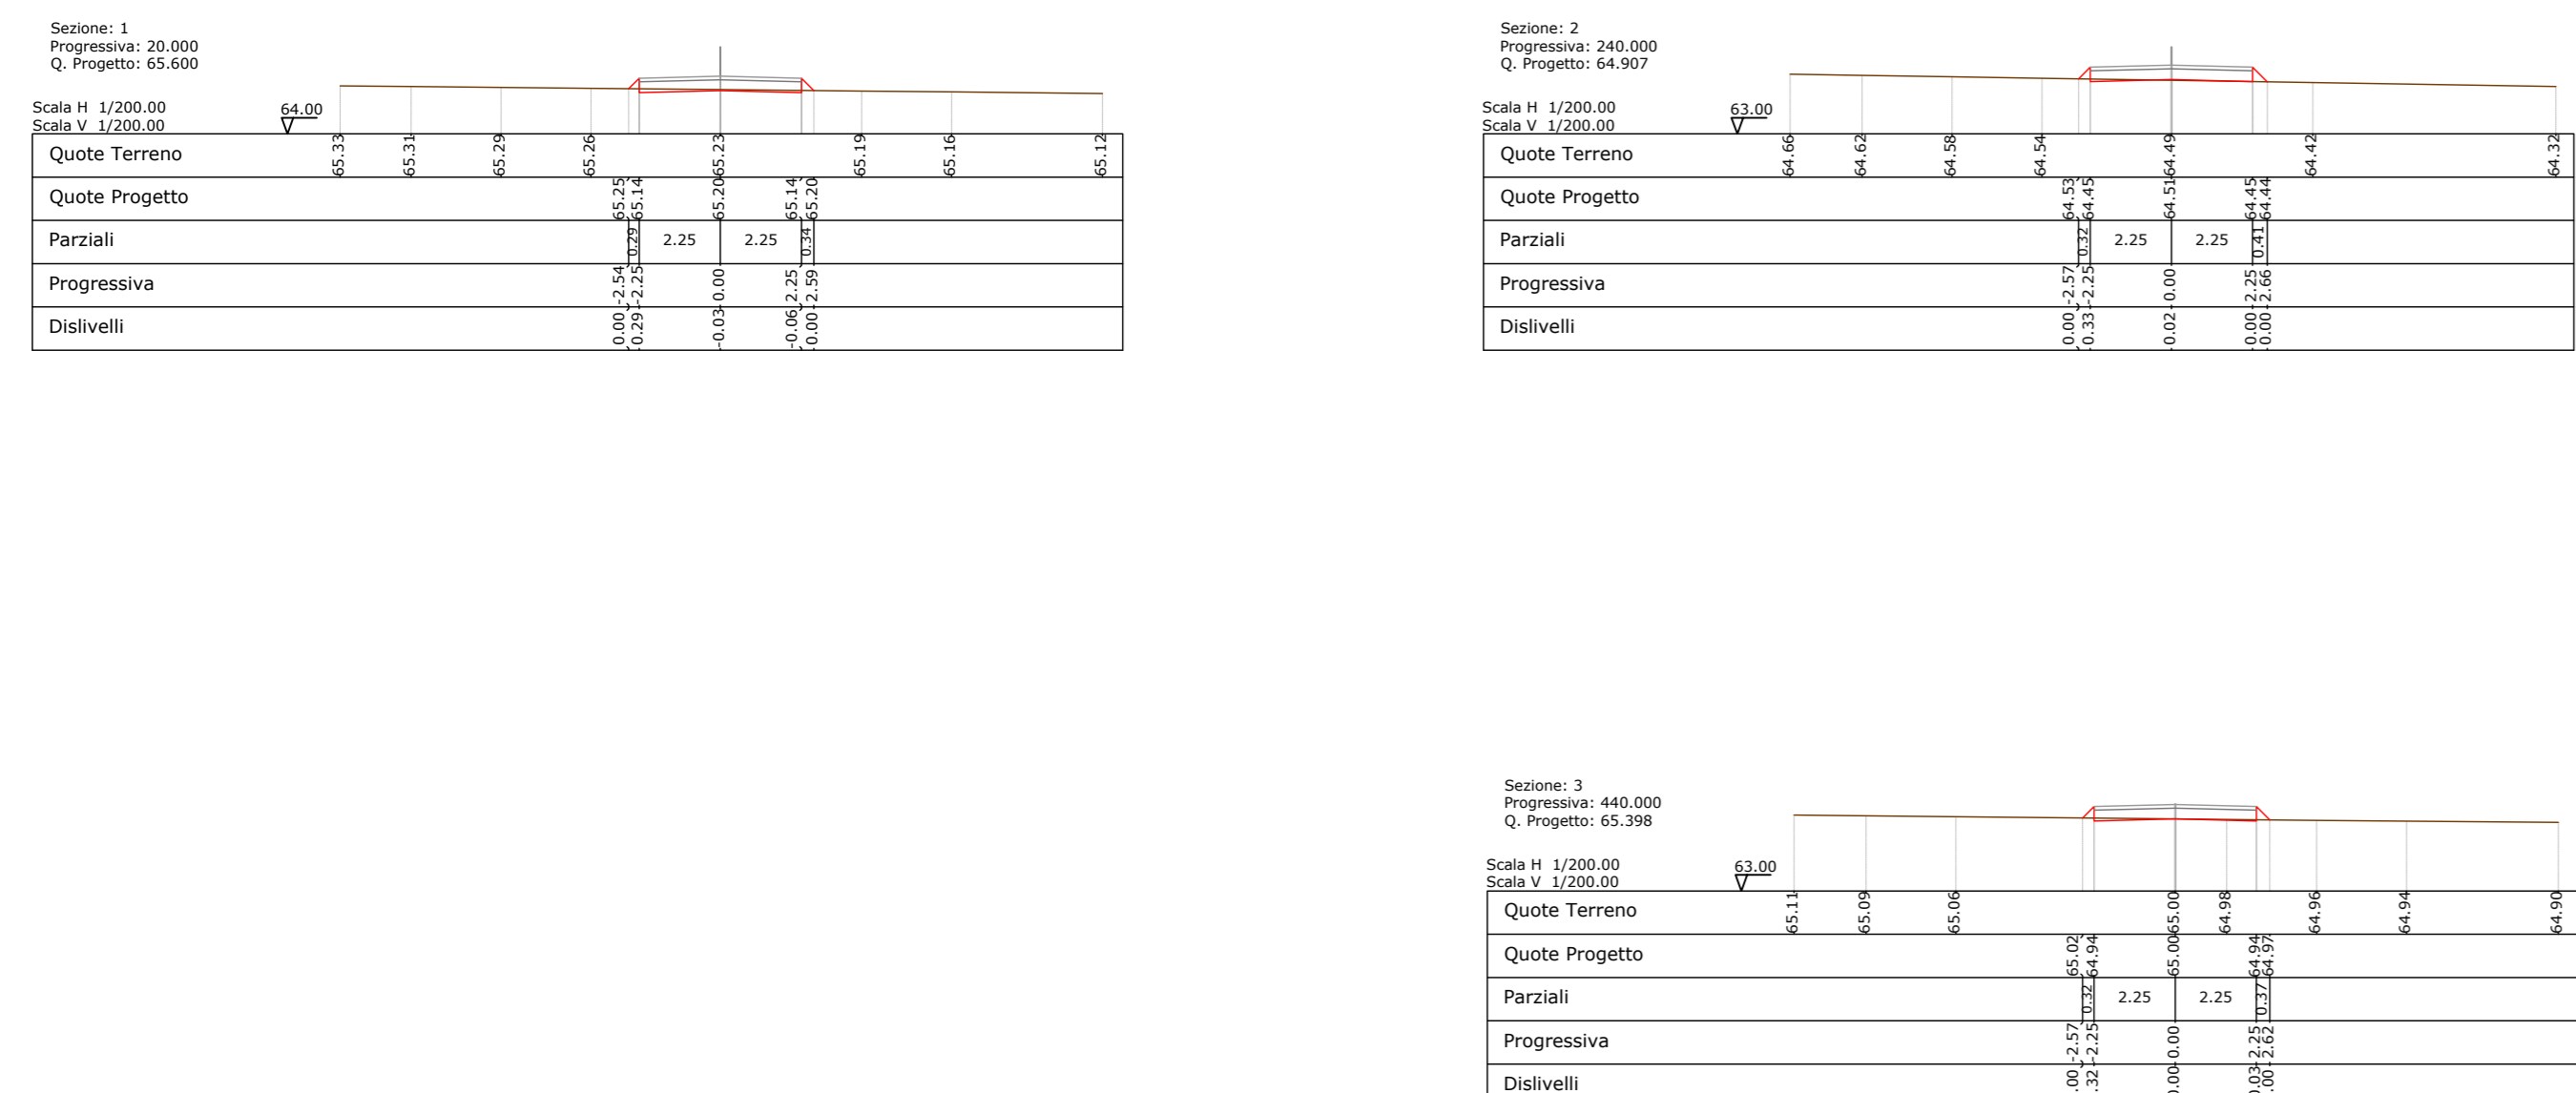

**PROFILO TRACCIATO 3 - Scala 1.1000**

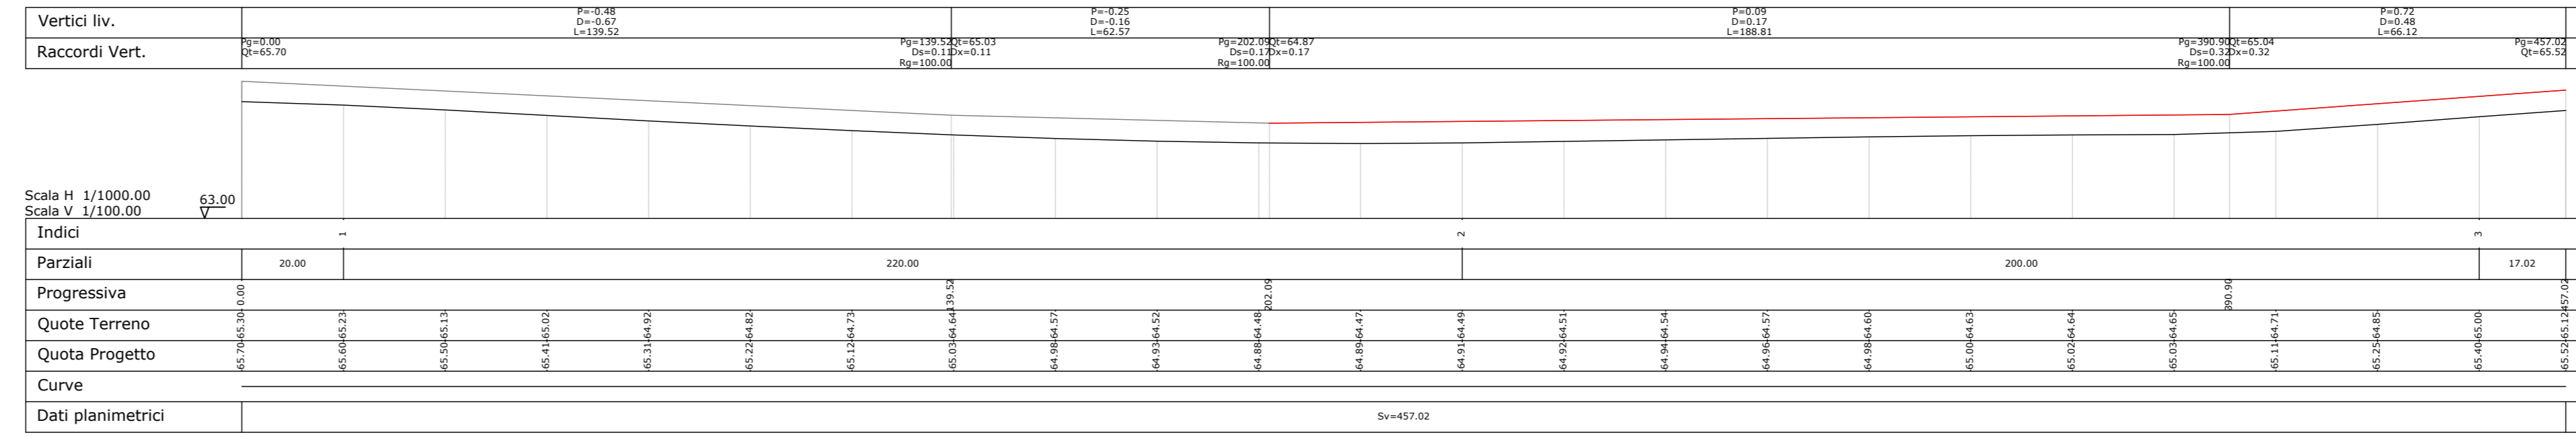

**REGIONE SARDEGNA  
Provincia del Medio Campidano  
COMUNE DI SERRAMANNA**

**PARCO AGRIVOLTAICO "PIMPISU"  
CON SISTEMA DI ACCUMULO (BESS) INTEGRATO  
- COMUNE DI SERRAMANNA (VS) -**

<b>PROGETTO DEFINITIVO</b> <b>VIABILITA' D'IMPIANTO - PROFILI LONGITUDINALI E SEZIONI RAPPRESENTATIVE</b>		SASE-FVS-TP8 Cod. auto. _____ Scala: _____ Variante _____
Data: _____ Rev.: _____ Descrizione: _____ Eseg.: _____ Contr.: _____ Appr.: _____	Febbraio 2022    0    Emissione per procedura di VIA    IAT    GF    SASE	
<b>A cura di:</b> I.A.T. Consulenza e progetti S.r.l. Dott. Ing. Giuseppe Frongia <b>Gruppo di lavoro:</b> Ing. Giuseppe Frongia (coordinatore e responsabile) Ing. Martina Barberio Ing. Enrica Barzatti Dott. Nat. Mauro Mendia Ing. Gianluca Helli Dott. Gen. Mauro Tompei Ing. Elia Rovati Dott. Forestale Gianluca Serra	<b>Progettazione:</b> Dott. Ing. Giuseppe Frongia  N. 5463    Dott. Ing. Giuseppe Frongia	
<b>II Committente:</b> SASE-FVS-TP8	<b>Committente:</b> Sardegna Agro Solar Energy S.r.l. Via G. Melega, 25 - 08124 Genova (GE)	
Elaboratori: I.A.T. Consulenza e progetti S.r.l. con socio unico - Via Michele Gioia s.n.c. 23 CACIP - 09122 Cagliari, Tel./Fax +39 070 658297	2021/0380 Codice pratica _____	

ELABORATI DI RIFERIMENTO	
TAVOLA	DESCRIZIONE
SASE-FVS-TP7	Schema generale interventi-layout impianto e viabilità - Planimetria