




PARTICOLARE CANCELLO DI INGRESSO - SCALA 1:20

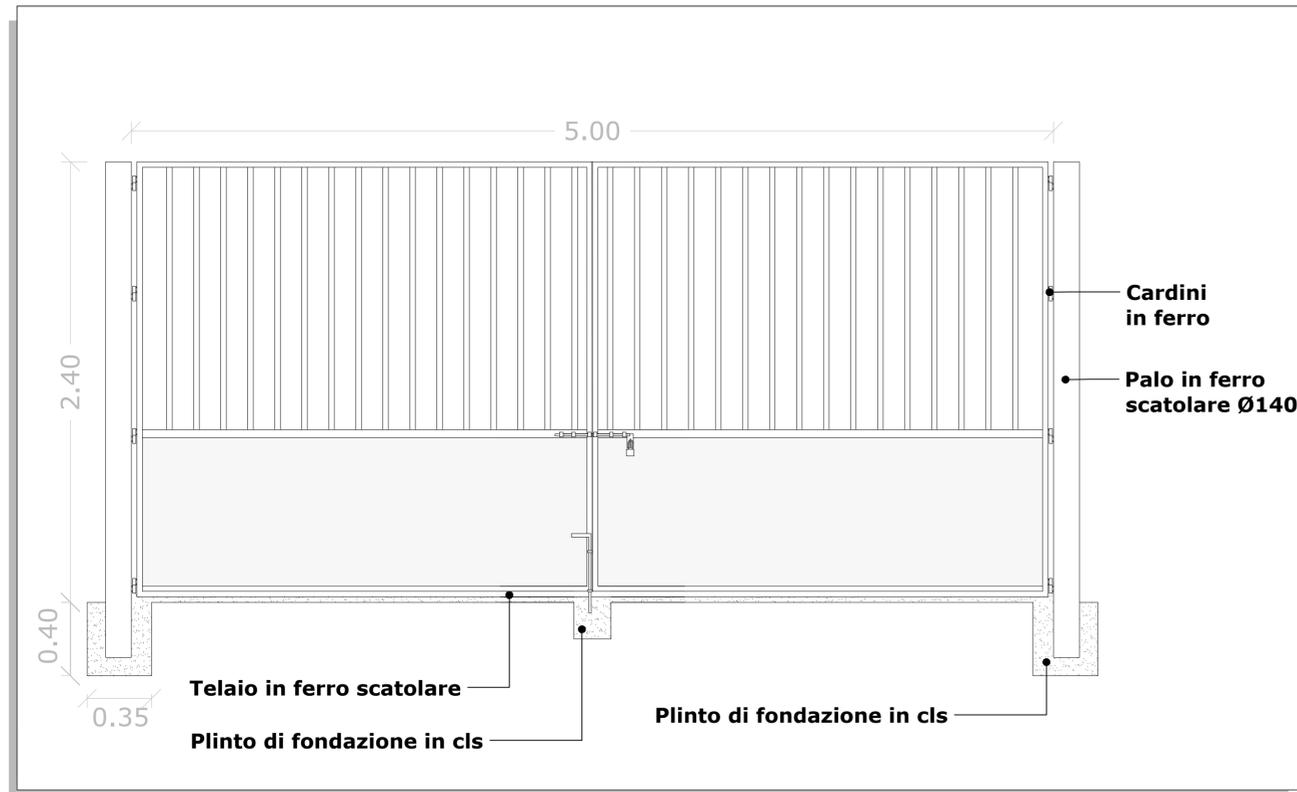

VIABILITA' DI IMPIANTO - SEZIONE TIPO - SCALA 1:20

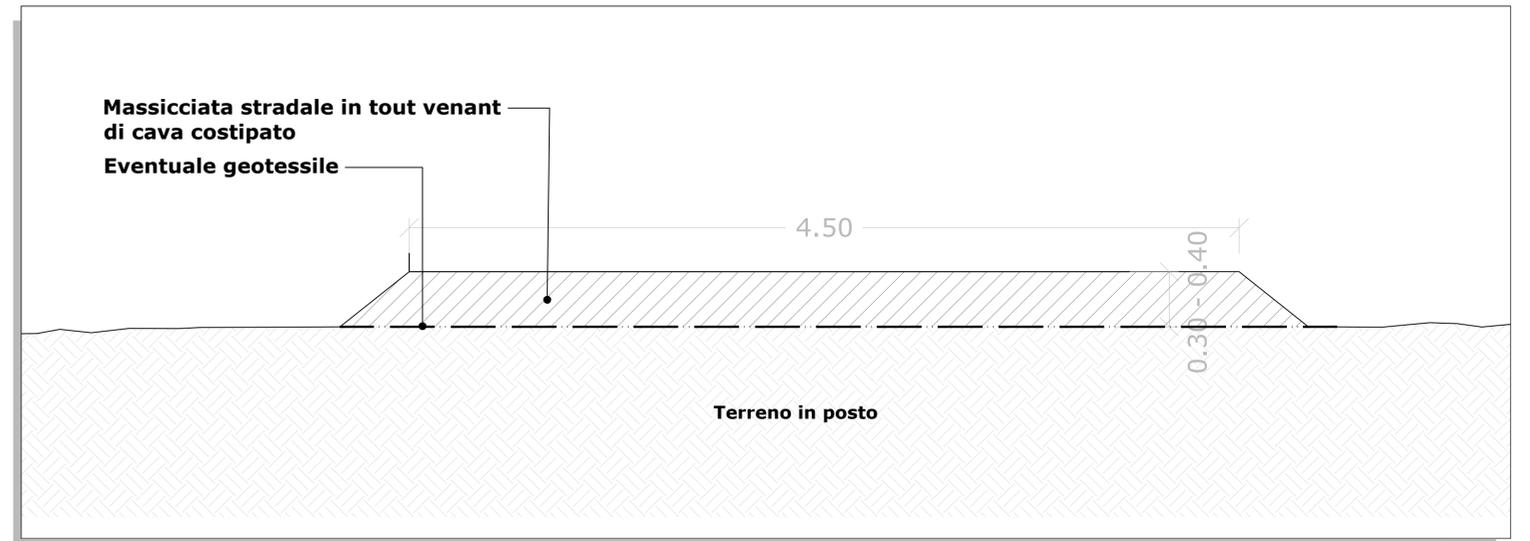

PARTICOLARE RECINZIONE PERIMETRALE - SCALA 1:20

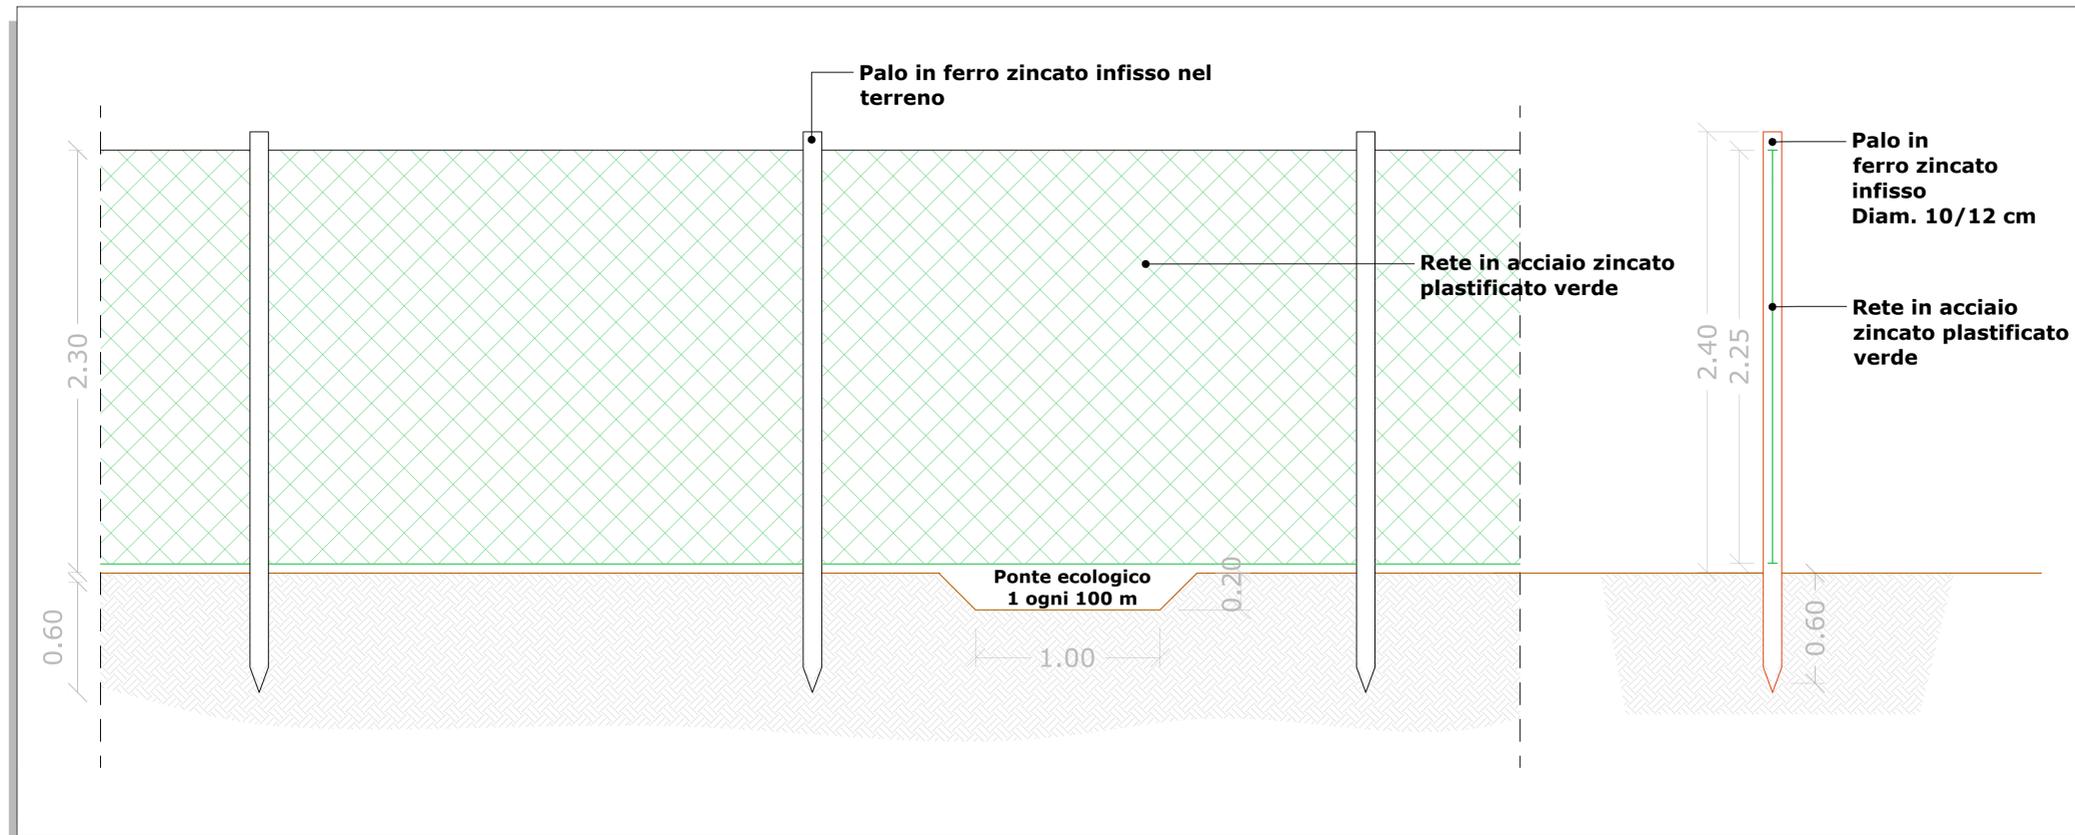

DISEGNI DI RIFERIMENTO	
TAVOLA	DESCRIZIONE
SASE-FVS-TP5	Situazione attuale dell'area - Planimetria con curve di livello e sezioni rappresentative
SASE-FVS-TP7a	Schema generale interventi - layout impianto e viabilità
SASE-FVS-TP7b	Schema generale interventi - layout impianto e viabilità

REGIONE SARDEGNA
 Provincia del Medio Campidano
 COMUNE DI SERRAMANNA

PARCO AGRIVOLTAICO "PIMPISU"
 CON SISTEMA DI ACCUMULO (BESS) INTEGRATO
 - COMUNE DI SERRAMANNA (VS) -

Oggetto	PROGETTO DEFINITIVO	SASE-FVS-TP9
Titolo	OPERE ACCESSORIE - DETTAGLI COSTRUTTIVI	Cod.elab. scala 1:20

Data	Rev.	Descrizione	Eseg.	Contr.	Appr.
Febbraio 2022	0	Emissioni per procedura di VIA	IAT	GF	SASE

A cura di:
 I.A.T. Consulenza e progetti S.r.l.
 Dott. Ing. Giuseppe Frongia

Gruppo di lavoro:
 Ing. Giuseppe Frongia (coordinatore e responsabile)
 Ing. Marianna Barbarino
 Ing. Enrica Bätzella
 Ing. Antonio Desdoni
 Dott. Geol. Maria Francesca Lobina
 Dott. Nat. Maurizio Medda
 Ing. Gianluca Melis
 Dott. Geol. Mauro Pompei
 Ing. Elisa Roych
 Dott. Forestale Gianluca Serra

Progettazione:
 Dott. Ing. Giuseppe Frongia

Il Committente:
 Sardinia Agro Solar Energy S.r.l.
 Via G.Macaggi, 25 - 16121 Genova (GE)

Consulenza e Progetti:
 IAT CONSULENZA E PROGETTI
 www.iatprogetti.it

A1	SASE-FVS-TP9_Opere accessorie - Dettagli costruttivi	SASE-FVS-TP9_Opere accessorie - Dettagli costruttivi	2021/0280
Formato	File origine	File di stampa	Codice pratica

Elaborazioni: I.A.T. Consulenza e progetti S.r.l. con socio unico - Via Michele Giua s.n.c. ZI CACIP, 09122 Cagliari, Tel./Fax +39.070.658297
 Disegni, calcoli, specifiche e tutte le altre informazioni contenute nel presente documento sono di proprietà della I.A.T. Consulenza e progetti S.r.l. Al ricevimento di questo documento la stessa diffida pertanto di riprodurlo, in tutto o in parte, e di rivelarne il contenuto in assenza di esplicita autorizzazione.