


LEGENDA

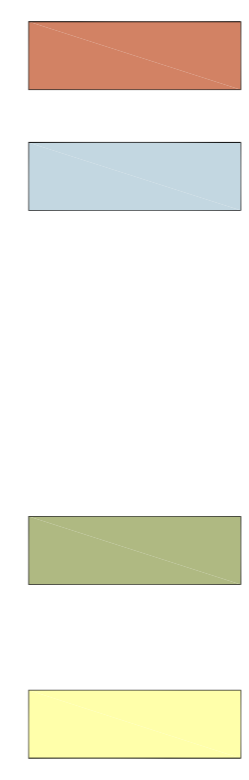

Rilevati antropici.

Argille, argille limose e debolmente limose o sabbiose, limi, limi argillosi e debolmente argillosi o sabbiosi, di colore nocciola, marrone, grigio e nerastro. Localmente sono presenti striature rossastre e ocra, venature nerastre per presenza di frustoli carboniosi e resti torbosi, e concrezioni calcaree millimetriche (calcinelli). Tali depositi sono caratterizzati generalmente da **bassa permeabilità, con coefficiente di permeabilità $k < 10^{-9}$ m/sec.**



Limi sabbiosi e sabbie limose, talora debolmente argillose di colore nocciola, marrone e grigio, a **media permeabilità, con coefficiente di permeabilità $10^{-6} < k > 10^{-9}$ m/sec.**

Sabbia fine, talora debolmente limosa di colore nocciola, marrone e grigio, da poco a mediamente addensate. Intercalate all'unità 3 si rinvergono talora livelli di spessore centimetrico e decimetrico ascrivibili ad altre unità geotecniche. **Depositi a permeabilità elevata, con coefficiente di permeabilità $k > 10^{-6}$ m/sec.**

LIVELLI DI FALDA

Livelli piezometrici misurati a Gennaio 2012 nella strumentazione installata lungo l'asse nella campagna indagini propedeutica alla progettazione definitiva.

INDAGINI GEOGNOSTICHE

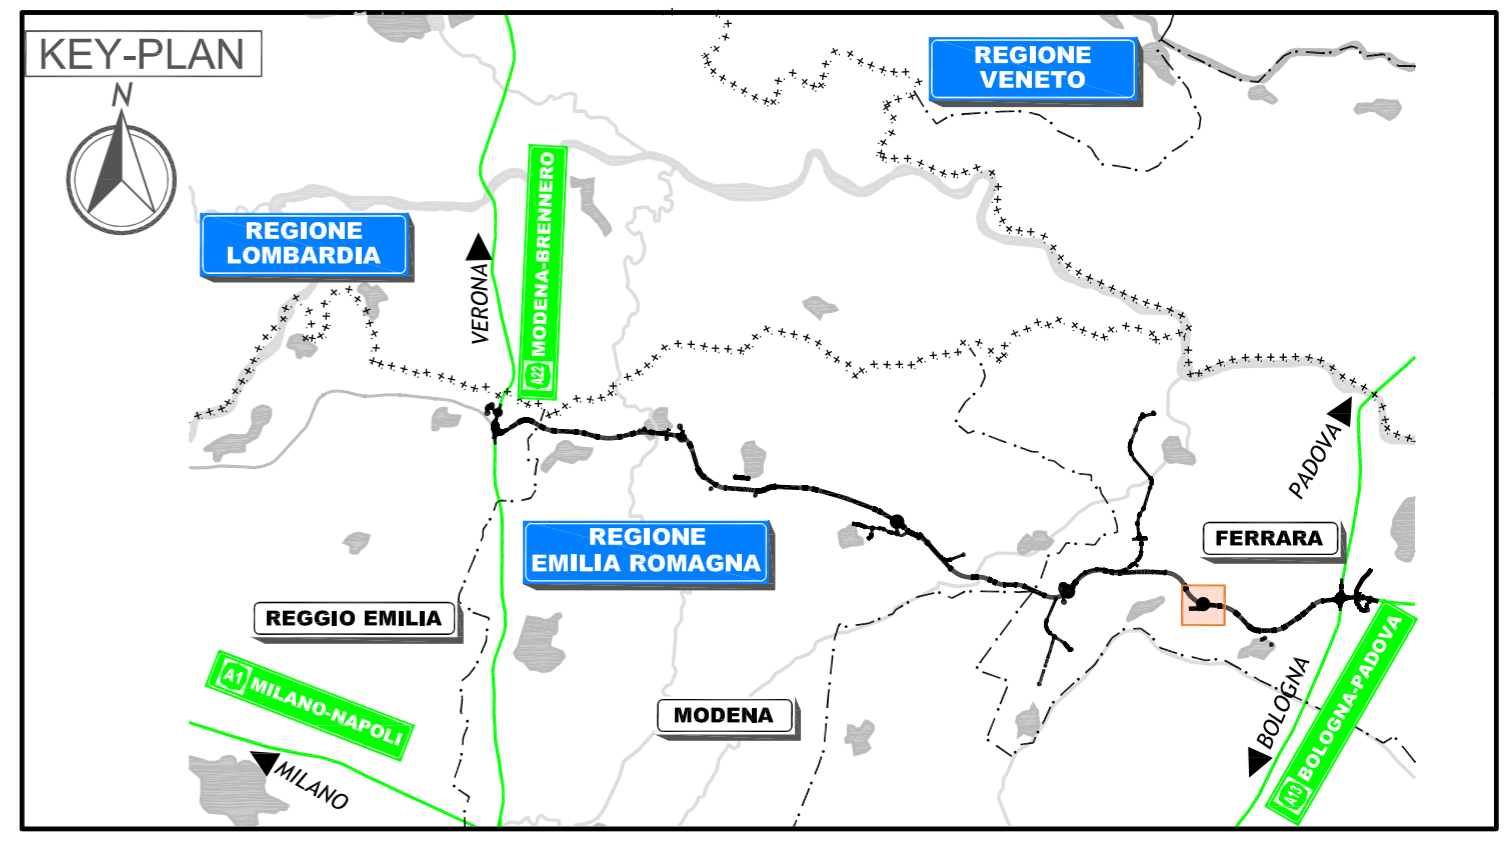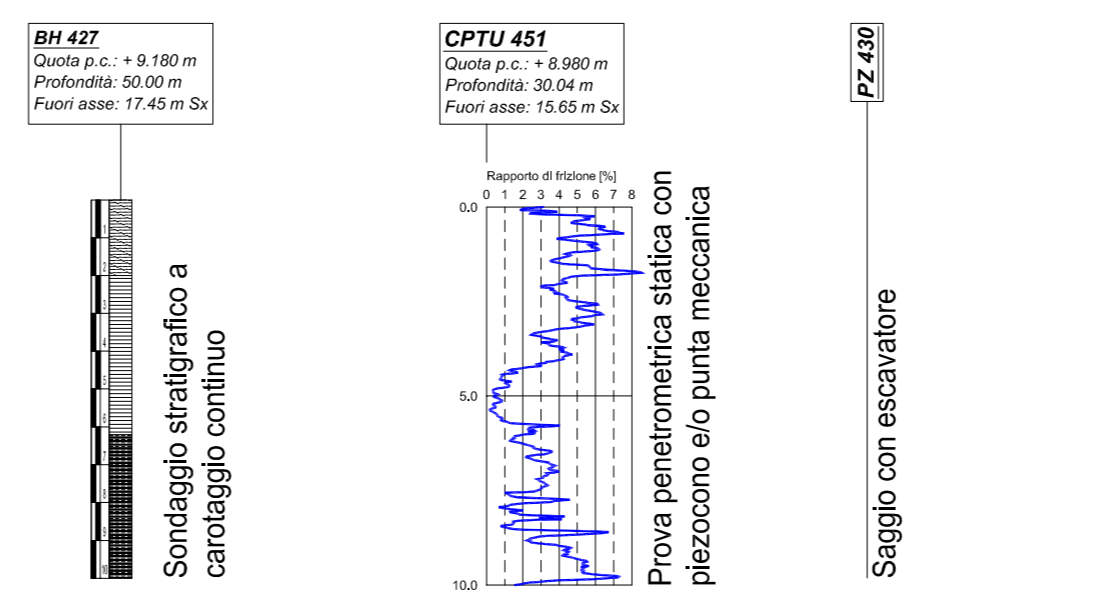

IL CONCEDENTE: Regione Emilia-Romagna

IL CONCESSIONARIO: ARC AUTOSTRADA REGIONALE CISPADANA

AUTOSTRADA REGIONALE CISPADANA DAL CASELLO DI REGGIOLO-ROLO SULLA A22 AL CASELLO DI FERRARA SUD SULLA A13

CODICE C. U.P. E81B08000060009

PROGETTO DEFINITIVO

ASSE AUTOSTRADALE (COMPRESIVO DEGLI INTERVENTI LOCALI DI COLLEGAMENTO VIARIO AL SISTEMA AUTOSTRADALE)
GEOLOGIA, IDROGEOLOGIA, SISMICA E GEOTECNICA

GEOLOGIA - IDROGEOLOGIA

ASSE AUTOSTRADALE, SVINCOLI, INTERCONNESSIONI

PROFILO GEOLOGICO/IDROGEOLOGICO AUTOSTAZIONE DI POGGIO RENATICO

IL PROGETTISTA: Ing. Gianfranco Marchi, Albo Ing. Ravenna n°342
Dott. Geol. Gianluca Benedetti, Ordine Geol. Emilia-Romagna - Sez. A n°1019

RESPONSABILE INTEGRAZIONE PRESTAZIONI SPECIALISTICHE: Ing. Emilio Salsi, Albo Ing. Reggio Emilia n° 945

IL CONCESSIONARIO: Autostrada Regionale Cispadana S.p.A. IL PRESIDENTE Graziano Pettuzzi

G					
F					
E					
D					
C					
B					
A	17.04.2012	EMISSIONE		Benedetti G. Marchi	E. Salsi

REV. DATA DESCRIZIONE REDAZIONE CONTROLLO APPROVAZIONE

IDENTIFICAZIONE ELABORATO

NUM. PROG.	FASE	LOTTO	GRUPPO	CODICE OPERA WEB	TRATTO OPERA	ANNO	TIPO ELABORATO	PROGRESSIVO	REV.
0393	PD	0	S05	S0000	0	GT	FG	01	A

DATA: MAGGIO 2012
SCALA: 1:5000/200

IL PRESENTE DOCUMENTO NON POTRÀ ESSERE COPIATO, RIPRODOTTO O ALTAMENTE PUBBLICATO, IN TUTTO O IN PARTE, SENZA IL CONSENSO SCRITTO DEL CONCESSIONARIO. OGNI UTILIZZO NON AUTORIZZATO SARÀ PERSEGUITO A NORMA DI LEGGE. THIS DOCUMENT MAY NOT BE COPIED, REPRODUCED OR PUBLISHED, EITHER IN PART OR IN ITS ENTIRETY, WITHOUT THE WRITTEN PERMISSION OF ARCCOS CONSORTIUM. UNAUTHORIZED USE WILL BE PROSECUTED BY LAW.