ASSETTO GENERALE DI IMPIANTO

Scala 1:2.500

SEZIONI TIPO

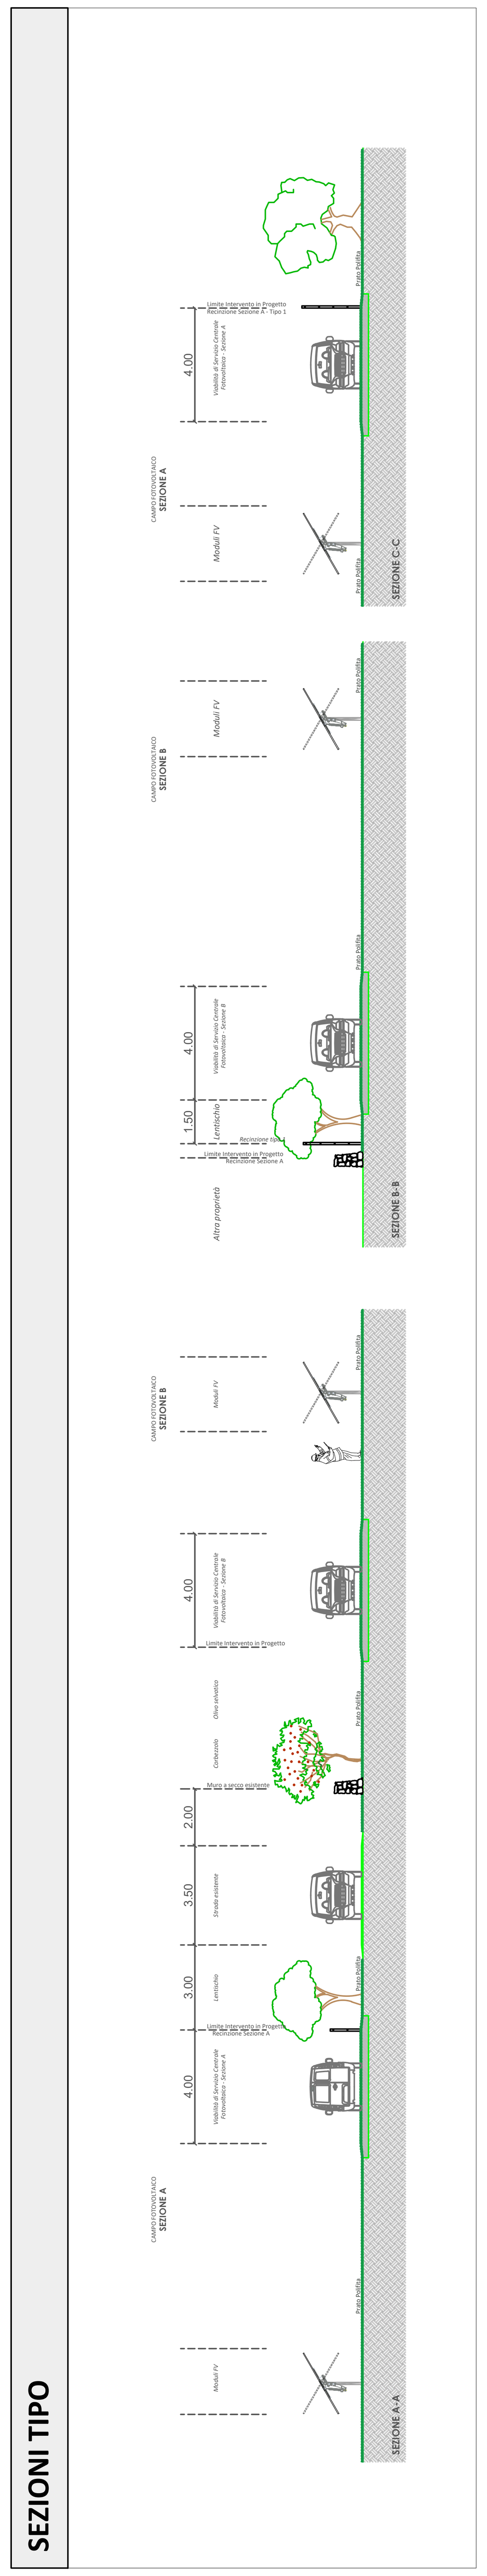

PARTICOLARE 1 - Scala 1:200

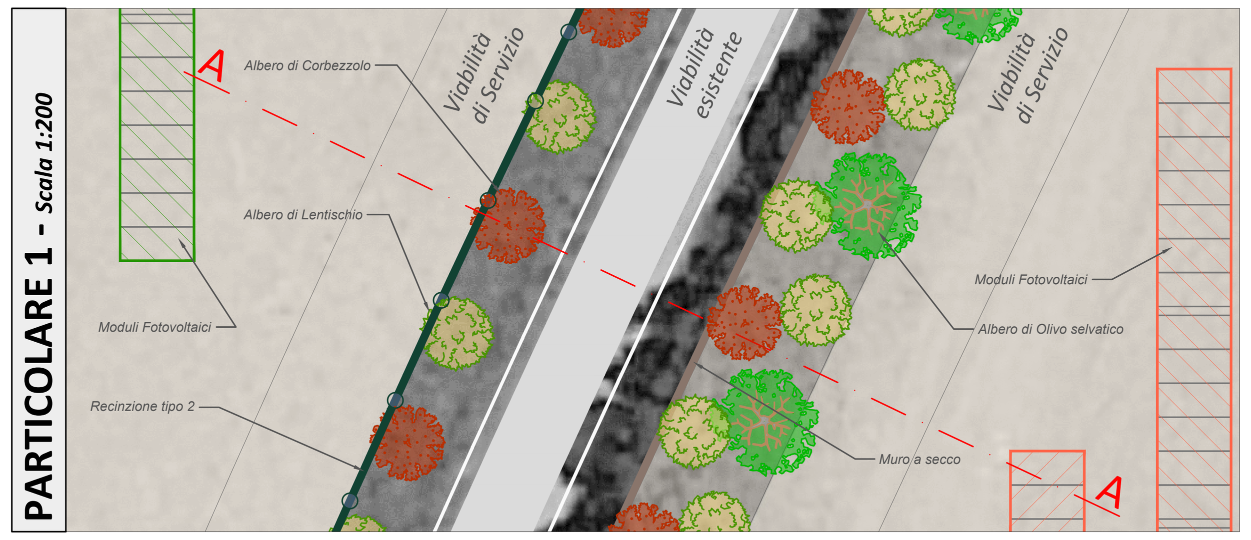

PARTICOLARE 2 - Scala 1:200

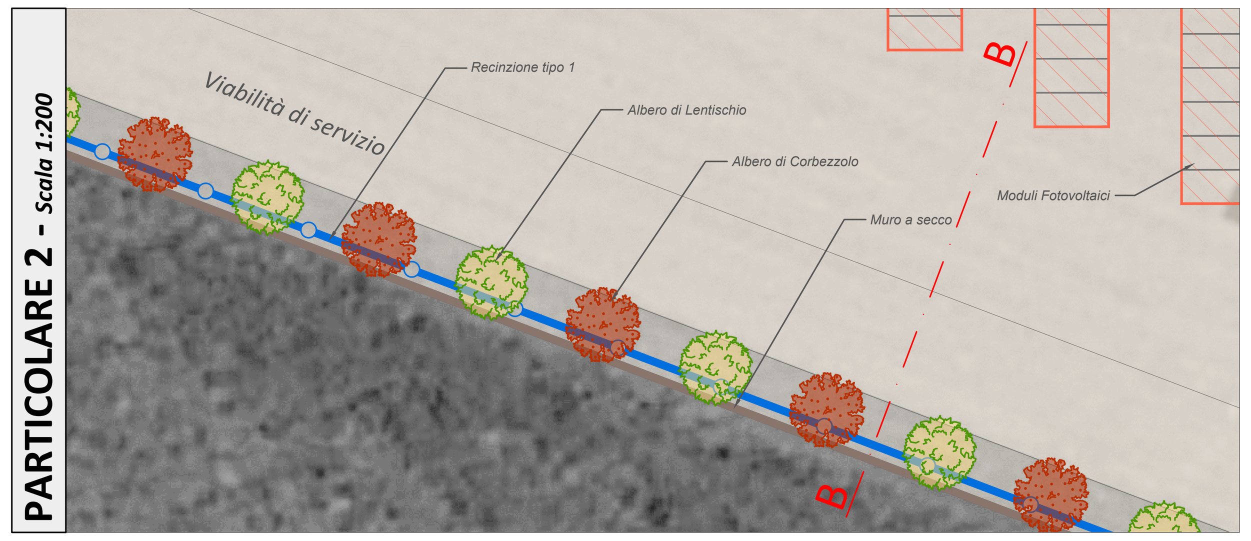

PARTICOLARE 3 - Scala 1:200

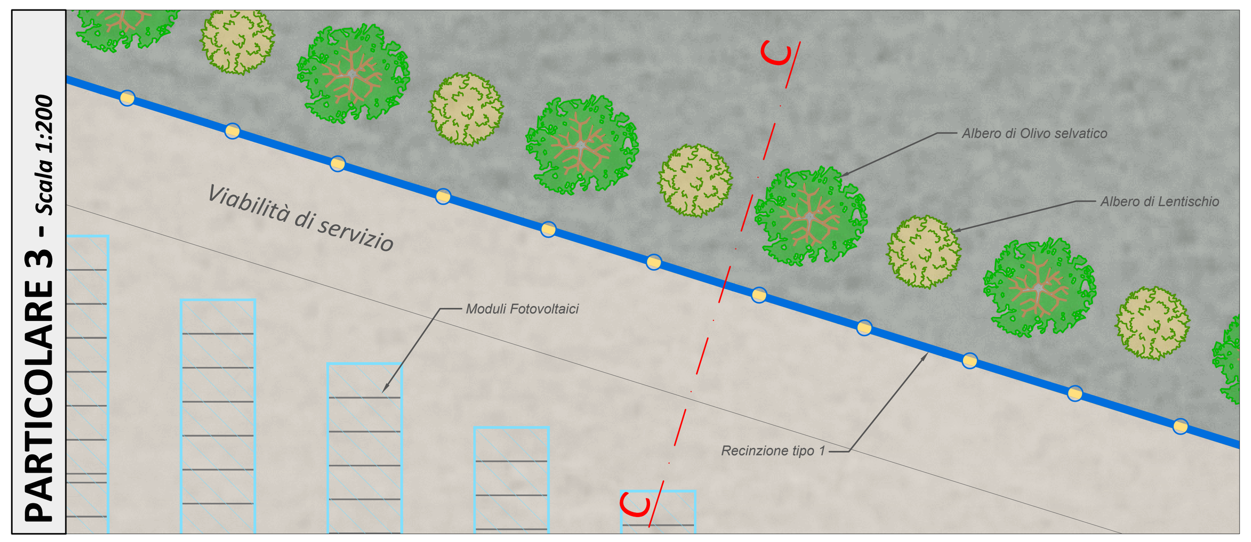

SPECIE ARBOREE MITIGAZIONE

Corbezzolo *(Arbutus unedo)*

Lentischio *(Pistacia lentiscus)*

Olivo selvatico *(Olea Europea)*

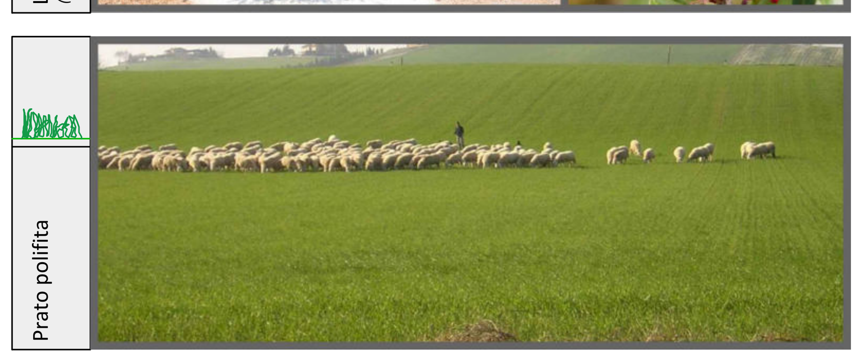

Prato polifita

TIPOLOGIA RECINZIONE

Recinzione tipo 1

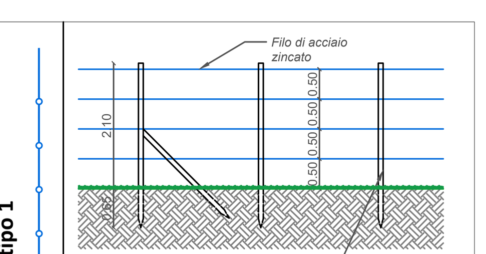

Recinzione tipo 2

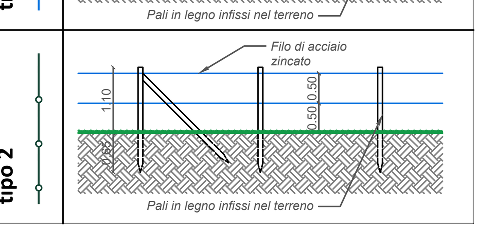

Recinzione muro a secco (esistente)

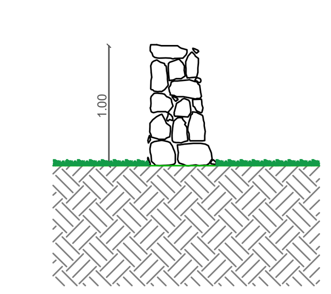

COMMITTENTE: M2 ENERGIA S.r.L. Via Lamarmora, 3 - 71016 San Severo (FG) INE CUGULARGIU S.r.L. CENTRALE FOTOVOLTAICA DA ~50MWp IN AGRO DEL COMUNE DI SASSARI **DESCRIZIONE E INQUADRAMENTO TERRITORIALE DELL'INTERVENTO** **OPERE DI MITIGAZIONE**	NOME FILE Z2W PS_AT OM_00.dwg REV./AGG. 00 / AC DATA 15 / 11 / 2021 FOGLIO N. 1 DI 1	Agg. AA del 15.11.21 Agg. AB del ___ Agg. AC del ___ Agg. AD del ___	Rev. 01 del ___ Rev. 02 del ___ VERIFICATO P.Sini APPROVATO S.Cossu
VISTO / EMESSO / VISTO: A.Licheri	SCALA 1:xxx	CODICE TAVOLA AT OM	

REGIONE AUTÒNOMA DE SARDIGNA
REGIONE AUTONOMA DELLA SARDEGNA
REGIONE RAS

PROVINCIA DI SASSARI

COMUNE DI SASSARI

CENTRALE FOTOVOLTAICA IN ZONA AGRICOLA "PUTZULU"

*Progetto per la costruzione e l'esercizio di una Centrale Fotovoltaica a terra e delle relative opere di connessione alla RTN, con potenza del campo fotovoltaico pari a **50,12 MWp**, capacità di generazione pari a **48,30 MW,** con mantenimento dell'attività agro-zootecnica esistente, da realizzare nel Comune di Sassari (SS).*
Area agricola in Regione Cuguragiu presso SP 56 (Bancali - Abbacurrente) -
Strada vicinale Ponti Pizzinnu, Proprietà F.lli Putzulu, Fg. 4 Comune Censuario di Sassari (I452A)

FASE DI PROGETTO : DEFINITIVO PER A.U.

OTTENIMENTO AUTORIZZAZIONE UNICA *(Art.12, D. Lgs 387/03)*
con associata
VALUTAZIONE DI IMPATTO AMBIENTALE *(Art.23, D. Lgs 152/06)*

Proponente dell'impianto FV:

ILOS INE CUGULARGIU S.R.L. A Company of ILOS New Energy Italy
INE CUGULARGIU S.r.l.
Piazza di Santa Anastasia n. 7
00186 Roma (RM)
PEC: inecugulargiusrl@legalmail.it

Firmato digitalmente da:Sergio Chiericoni
Limite d'uso:Explicit Text: Questo certificato rispetta le raccomandazioni previste dalla Determinazione Agid N. 121/2019
Data:29/11/2021 19:30:49

Gruppo di progettazione:
Ing. Silvestro Cossu - Progettazione generale.
Dott. Geologo Giovanni Calia - Studi e indagini geologiche, idrogeologiche e geotecniche, Studio di Impatto Ambientale.
Dott. Roberto Cogoni - Analisi e valutazioni naturalistiche, caratterizzazione biotica, SIA.
Dott. Agronomo Giuliano Sanna - Analisi e valutazioni agronomiche.
Dott. Pianificatore Antonio Ganga - Indagini e Analisi delle proprietà pedologiche.
Dott.ssa Archeologa Noemi Fadda - Verifica Preventiva dell'Interesse Archeologico.
Dott.ssa Arch. Patrizia Sini - Assetto paesaggistico e opere di mitigazione.
Ing. Marietta Lucia Brau - Progettazione tecnica.
Per. Ind. Alessandro Licheri - Sviluppo soluzione progettuale ed elaborati tecnici per l' impianto FV e per Opere di Connessione alla rete AT.
Per. Ind. Fabiana Casula - Sviluppo progettuale layout elettrico e dimensionamento elettrico centrale fotovoltaico, elaborati grafici tecnici.

Coordinatore generale della progettazione per il gruppo ILOS New Energy Italy s.r.l.

m2 energia ENERGIE RINNOVABILI
M2 ENERGIA S.r.l.
Via C. D'Ambrosio n. 6, 71016, San Severo (FG)
PEC: m2energia@pec.it

Firmato digitalmente da
GIANCARLO FRANCESCO DIMAURO
CN = DIMAURO GIANCARLO FRANCESCO
SerialNumber = TINIT-DMRGCR55S17I158F
C = IT

Professionisti responsabili
Ing. Silvestro Cossu
Ordine degli Ingegneri della Provincia di Oristano - Sez-.A n.139
Dott.ssa Arch. Patrizia Sini
Ordine degli Architetti P.P.C. Provincia di Oristano - n.89

COSSU SILVESTRO
22.11.2021 19:06:13
GMT+01:00

SINI PATRIZIA
ORDINE ARCHITETTI PPC PROV. ORISTANO 90025090953 architetto
30.11.2021 18:57:21
GMT+00:00

Spazio riservato agli uffici:

VIA	*Nome elaborato:* Opere di Mitigazione					*Codice elaborato* AT OM
N. progetto SS0Ss01	*N. commessa* Z2W	*Codice pratica*	*Protocollo*		*Scala* -	*Formato di stampa:* A0
Rev. 00 del 15/11/21	*Rev. 01 del*	*Rev. 02 del*	*Rev. 03 del*	*Verificato il*	*Approvato il*	*Rif. file :* SS01Ss01_AT_OM_00